



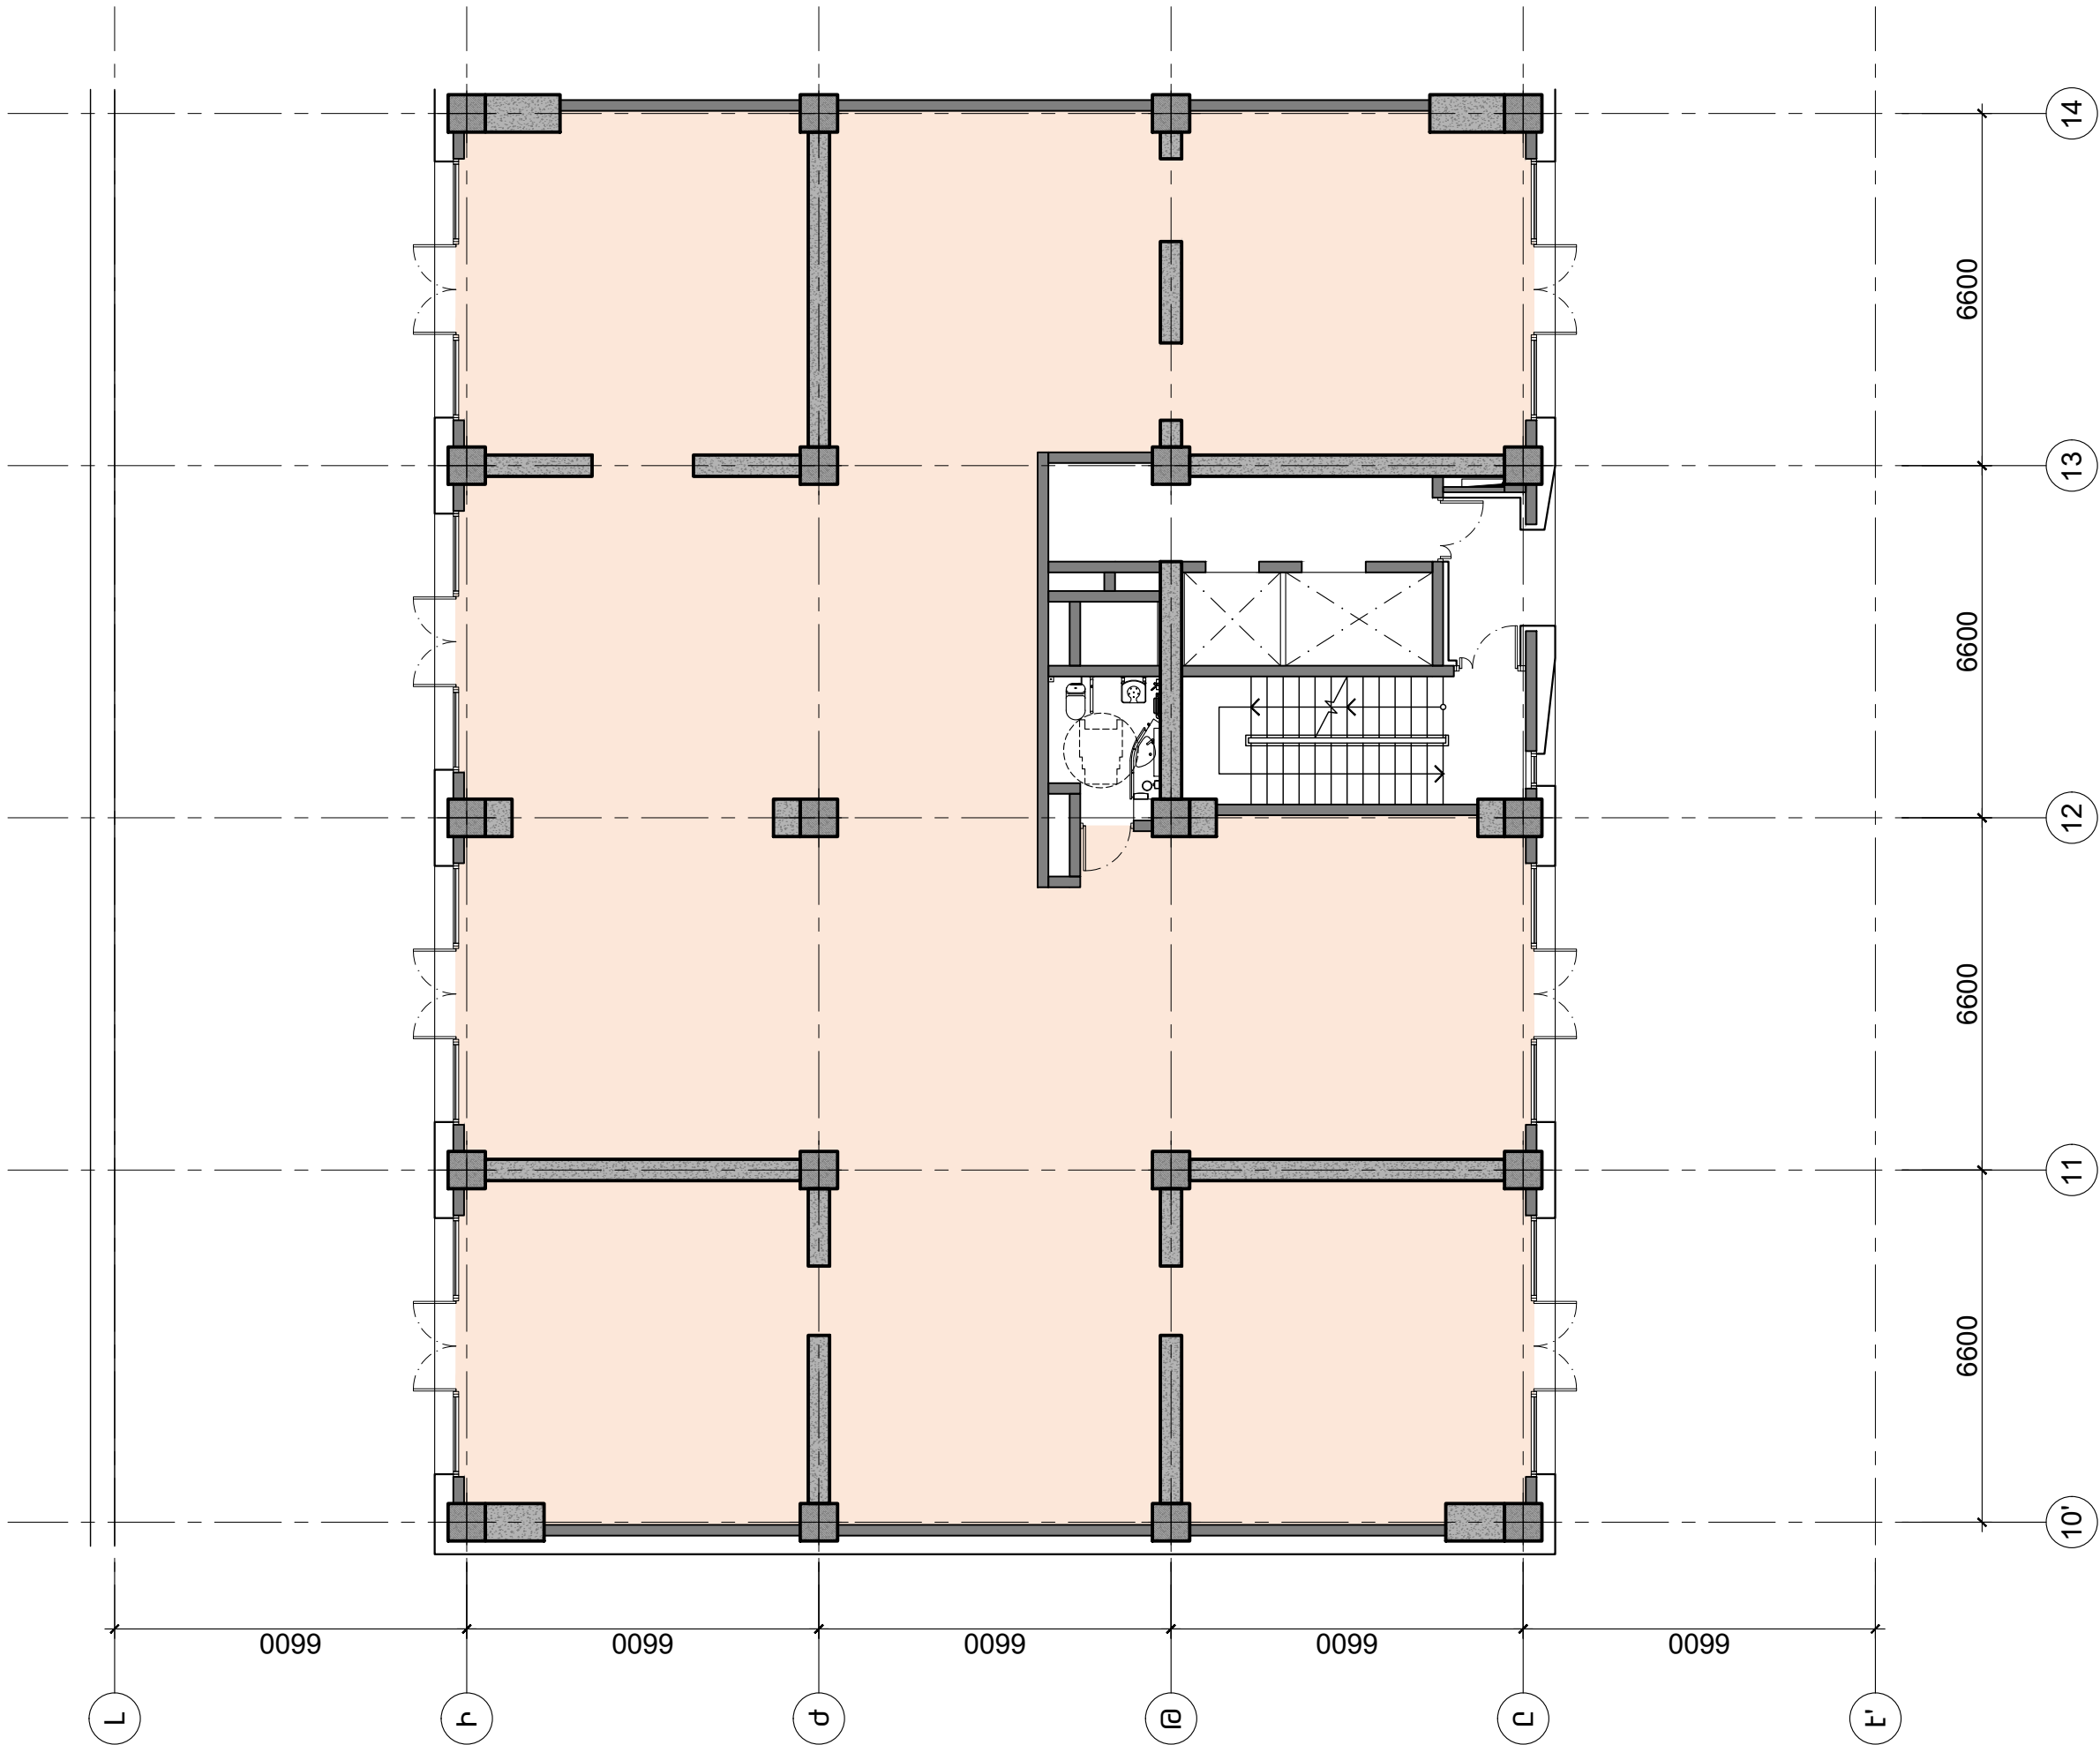


ՏՆՕՐԵՆ	Հ. ԶԻՆԻՍԿԱՐՅԱՆ	ԲԱՅԱՆԱԿԱԿԱՆ ԲԱՆԱԿԵԼԻ ՀԱՄԱԼՈՐԻ ԿԱՌՈՒՑՄԱՆ ԱՄԽԱԳԻԾ ՀԱՅՏԵ՝ ԴՀ ք. ԵՐԵՎԱՆ, ՆՈՐ-ՅՈՐԹԻ ՎԱՐՅԱԿԱՆ ՀՐԶԱՆ, Ա. ՀՈԿԻՆՆԻՍՅԱՆ ՓՈՐՈՑ 21 ԿԱՌՈՒՑՄԱՆՈՂ «ՀՈՐԻ ԹԵՐԻ» ՄԻՈՒ			
Ն. Գ. ՃԱՐՑԱՐԱԿՆԵՍ	Ա. ԱՆԱԿԵՐՅԱՆ	ՃԱՐՑԱՐԱԿԵՏԱԿԱՆ ՄԱՍ ՄԱՍՈՇԵՆՔ «Գ»			
		ՓՈՒԼ			
		Ն		ԹԵՐԹ	ԹԵՐԹԵՐ
				ՃԱ-16	57
		1-ԻՆ ՀԱՐԿԻ ՀԱՏԱԿԱԳԻԾ ±0.000 ՆԻՇՈՒՄ Մ 1:125			
		«ԱՅՅՆ 33» ՄԻՈՒ			

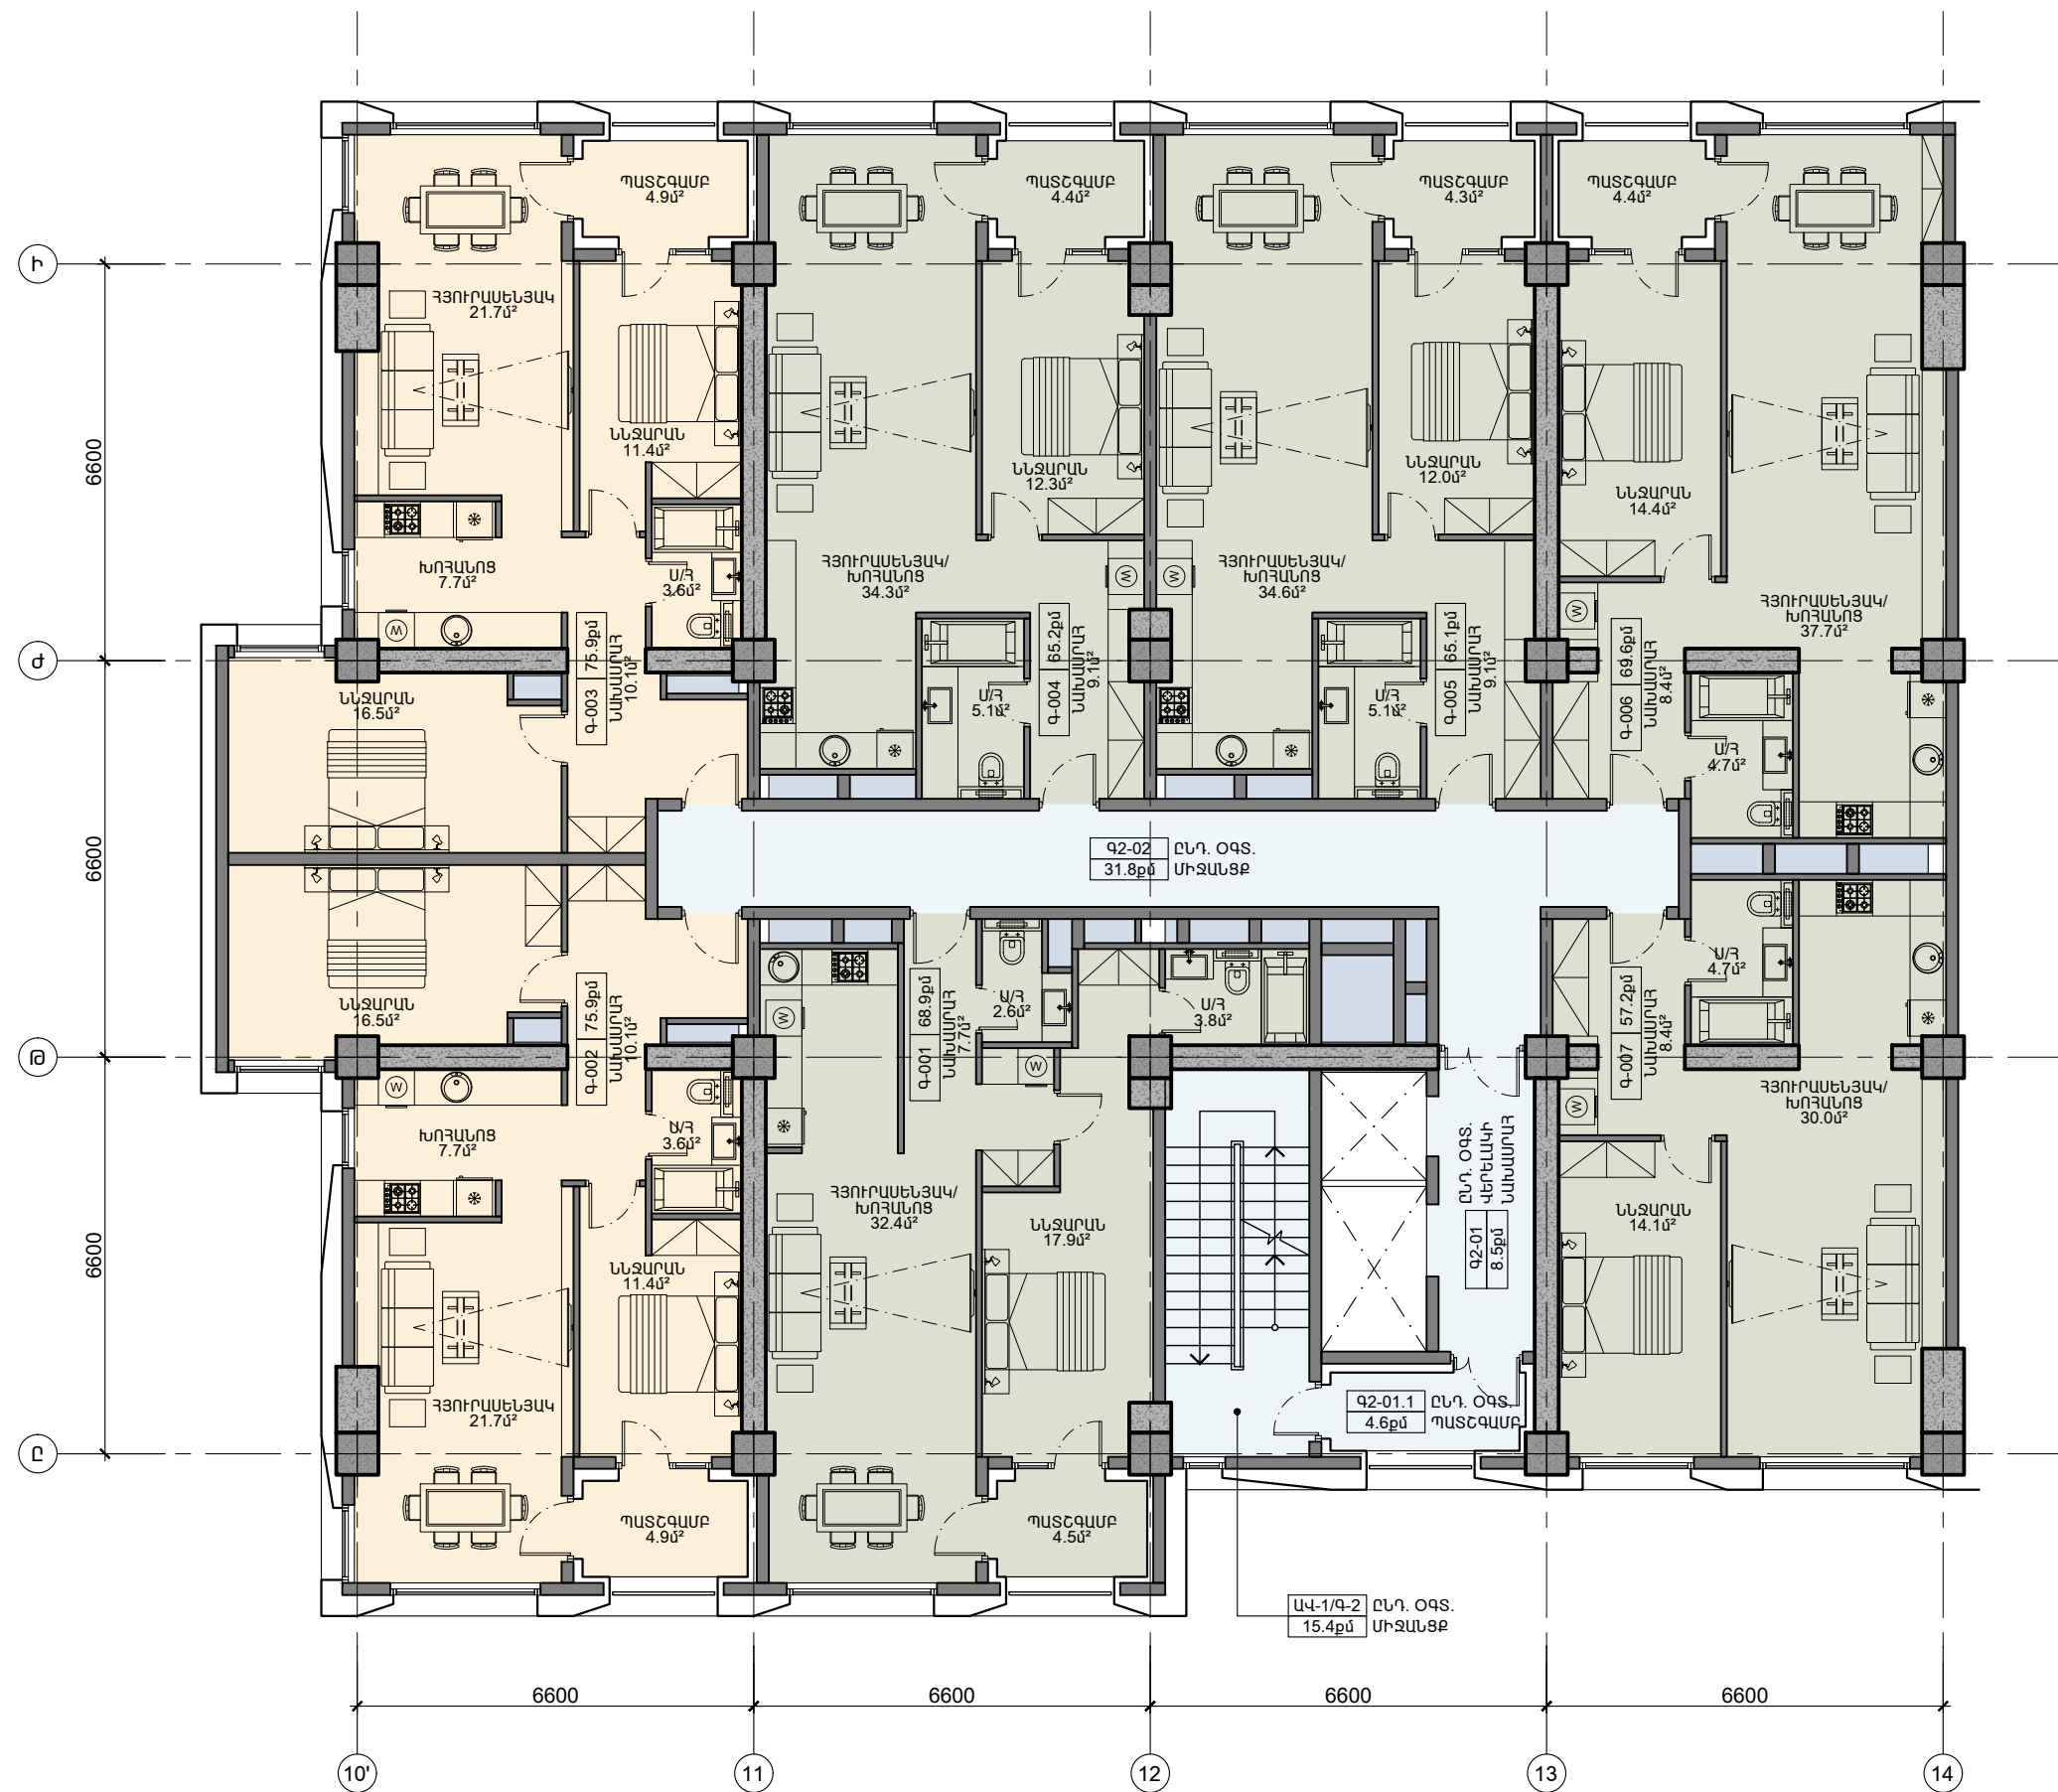


ԲԱԶՄԱԲՆԱԿԱՐԱՆ ԲՆԱԿԵԼԻ ՀԱՄԱԼԻՐԻ ԿԱՌՈՒՑՄԱՆ ՆԱԽԱԳԻԾ					
ՀԱՍՑԵ՝ ԳԳ ք. ԵՐԵՎԱՆ, ՆՈՐ-ՆՈՐԲ ԿԱՐԶԱԿԱՆ ՇՐՋԱՆ, Ա. ՀՈՎՀԱՆՆԻՍՅԱՆ ՓՈՐՈՑ 21					
ԿԱՌՈՒՑԱՊԱՏՈՂ՝ «ԶՈՐԻ ԹԱՂ» ՍՊԸ					
ՃԱՐՏԱՐԱՊԵՏԱԿԱՆ ՄԱՍ			ՓՈՒԼ	ԹԵՐԹ	ԹԵՐԹԵՐ
ՄԱՍՆԱԾԵՆՔ «Գ»			Ն	ՃԱ-17	46
2-րդ ՀԱՐԿԻ ՀԱՏԱԿԱԳԻԾ					
+4.500 ՆԻՇՈՒՄ Մ 1:150					




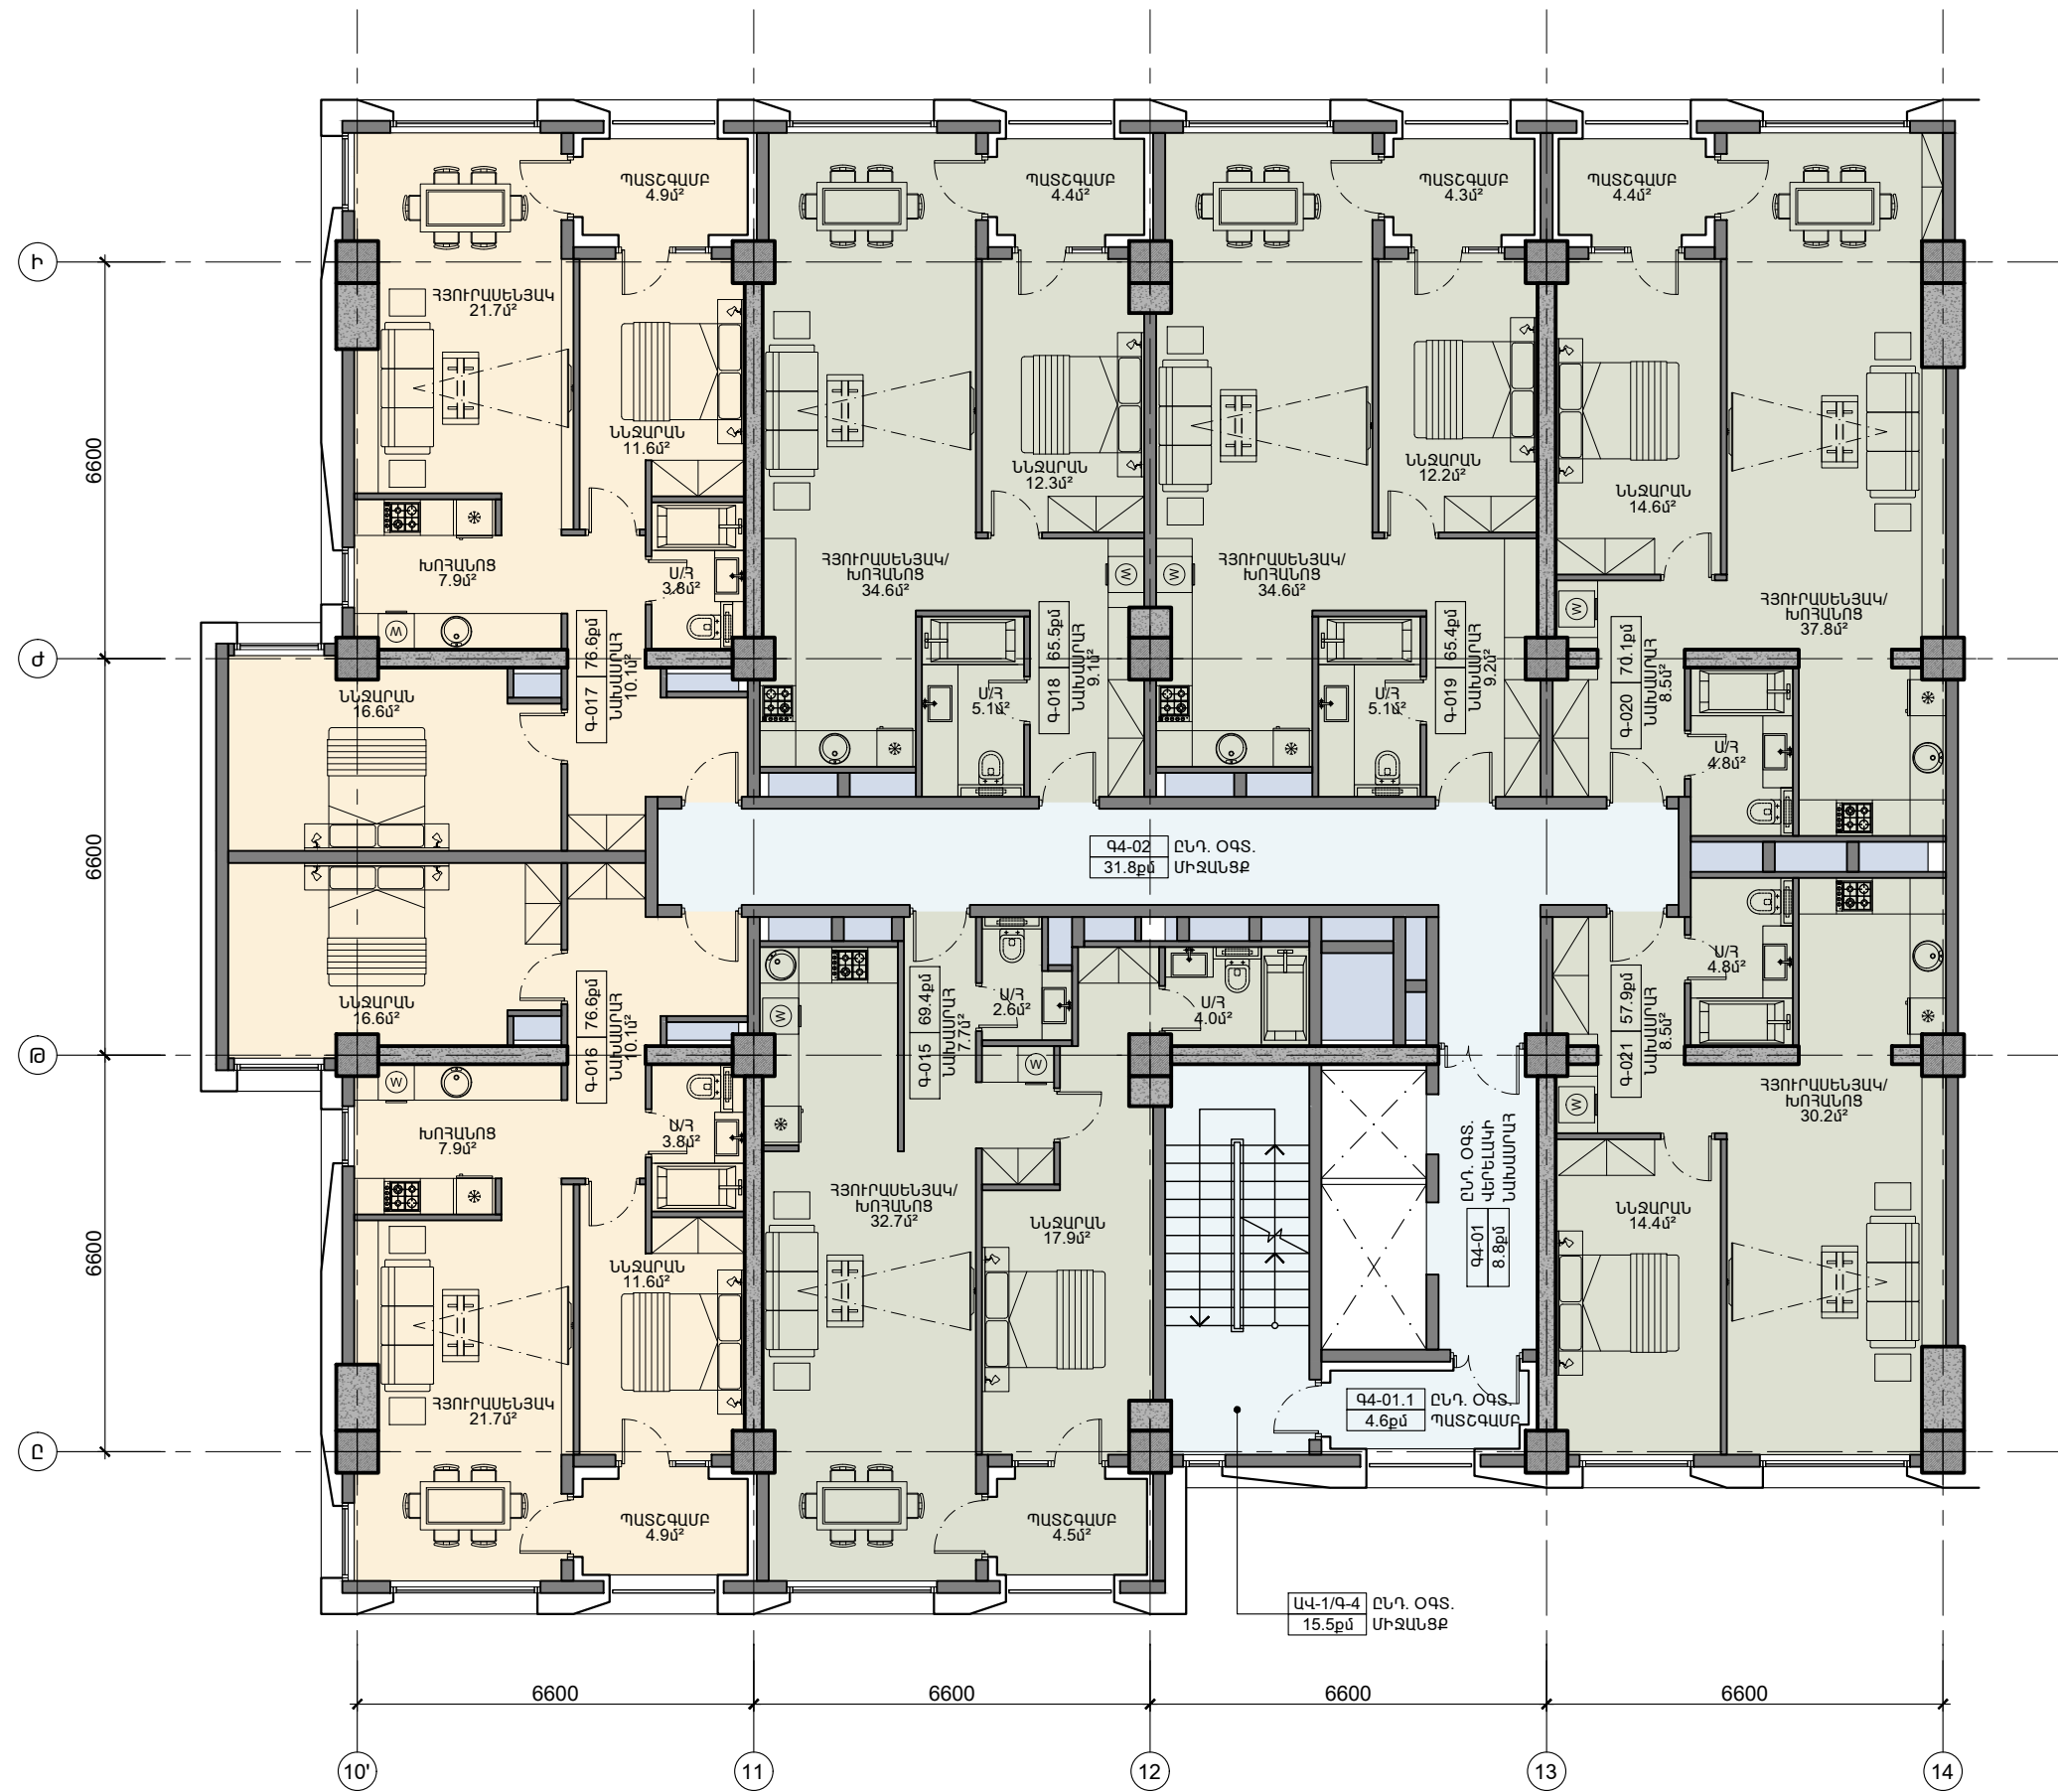


ԲԱԶՄԱԲՆԱԿԱՐԱՆ ԲՆԱԿԵԼԻ ՀԱՄԱԼԻՐԻ ԿԱՌՈՒՑՄԱՆ ՆԱԽԱԳԻԾ					
ՀԱՍՑԵ՝ ԳԳ ք. ԵՐԵՎԱՆ, ՆՈՐ-ՆՈՐԲ ՎԱՐՉԱԿԱՆ ՇՐՋԱՆ, Ա. ՀՈՎՀԱՆՆԻՍՅԱՆ ՓՈՂՈՑ 21					
ԿԱՌՈՒՑԱՊԱՏՈՂ՝ «ԶՈՐԻ ԹԱՂ» ՍՊԸ					
ՃԱՐՏԱՐԱՊԵՏԱԿԱՆ ՄԱՍ			ՓՈՒԼ	ԹԵՐԹ	ԹԵՐԹԵՐ
ՄԱՍՆԱԸՇԵՆՔ «Գ»			Ն	ՃԱ-19	46
4-ՐԴ ՀԱՐԿԻ ՀԱՏԱԿԱԳԻԾ					
+11.100 ՆԻՇՈՒՄ Մ 1:150					

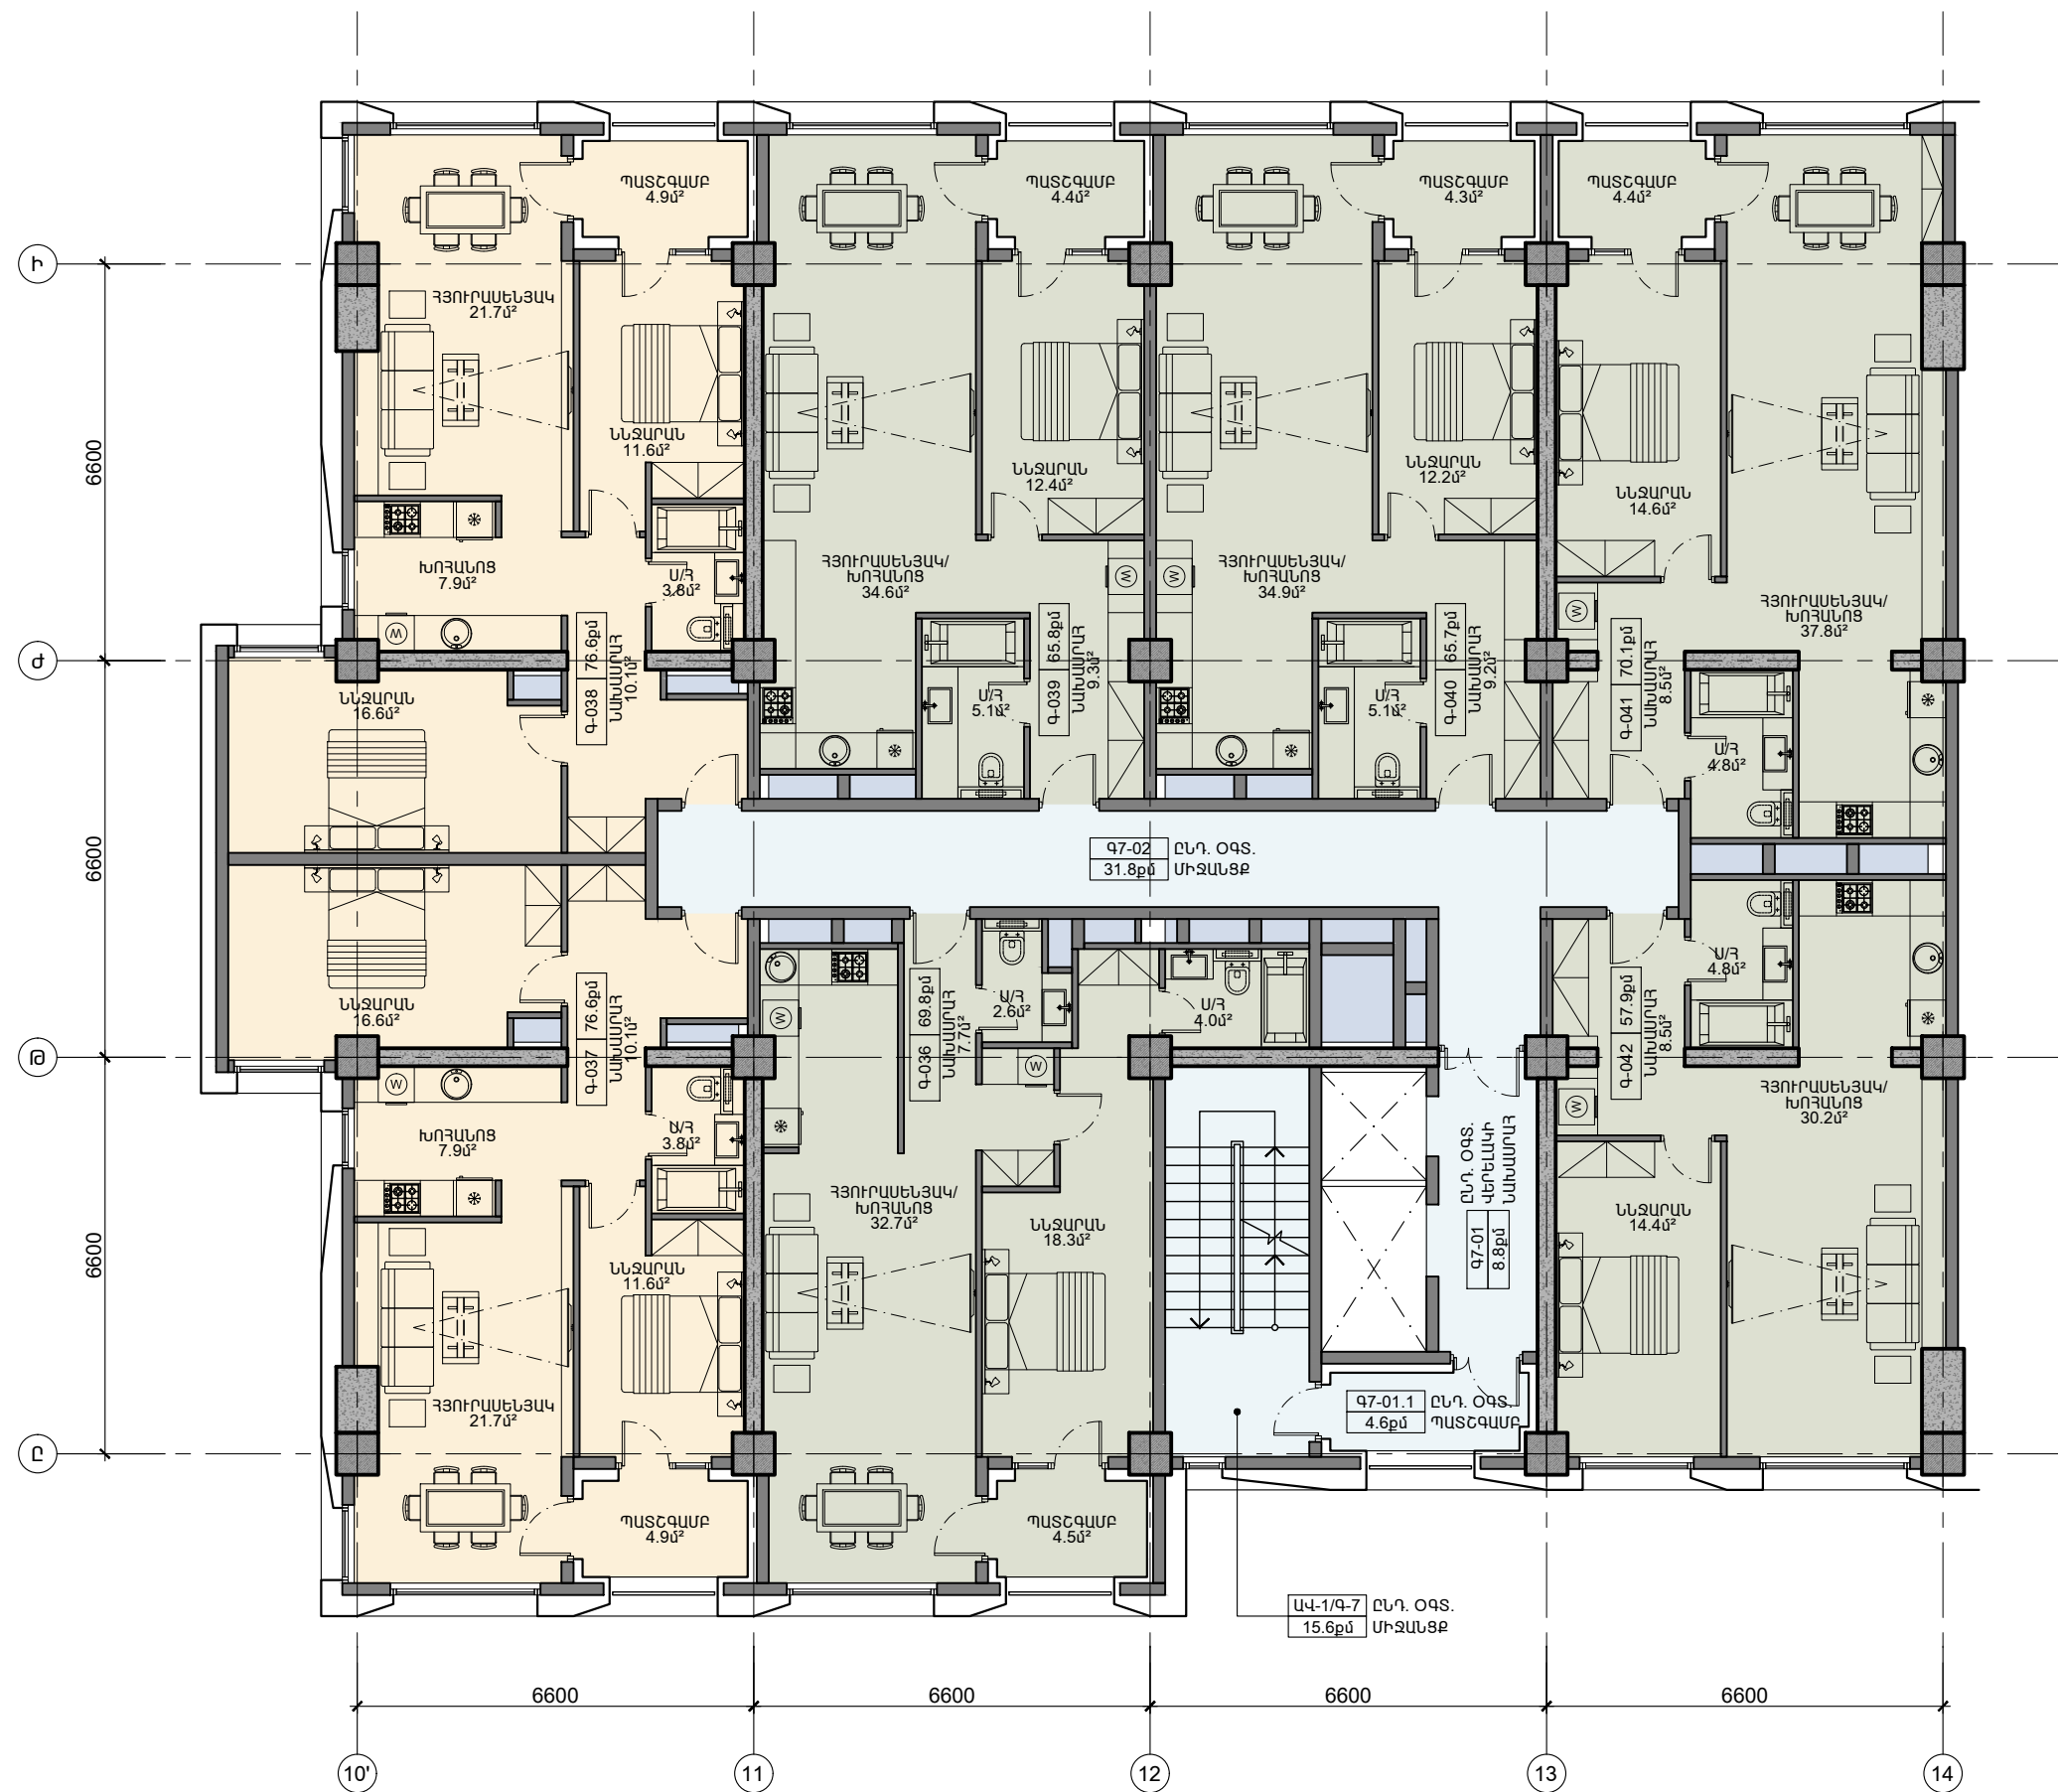


			ԲԱԶՄԱԲՆԱԿԱՐԱՆ ԲՆԱԿԵԼԻ ՀԱՄԱԼԻՐԻ ԿԱՌՈՒՑՄԱՆ ՆԱԽԱԳԻԾ ՀԱՍՑԵ՝ ԳԳ ք. ԵՐԵՎԱՆ, ՆՈՐ-ՆՈՐԲ ՎԱՐՉԱԿԱՆ ՇՐՋԱՆ, Ա. ՀՈԿԱՆՆԻՍՅԱՆ ՓՈՂՈՑ 21 ԿԱՌՈՒՑԱԴԱՏՈՂ՝ «ԶՈՐԻ ԹԱՂ» ՍՊԸ		
			ՃԱՐՏԱՐԱՊԵՏԱԿԱՆ ՄԱՍ ՄԱՍՆԱՇԵՆՔ «Գ»	ՓՈՒԼ Ն	ԹԵՐԹ ՃՄ-22
			7-ՐԴ ՀԱՐԿԻ ՀԱՏԱԿԱԳԻԾ +21.000 ՆԻՇՈՒՄ Մ 1:150	ԹԵՐԹԵՐ 46	

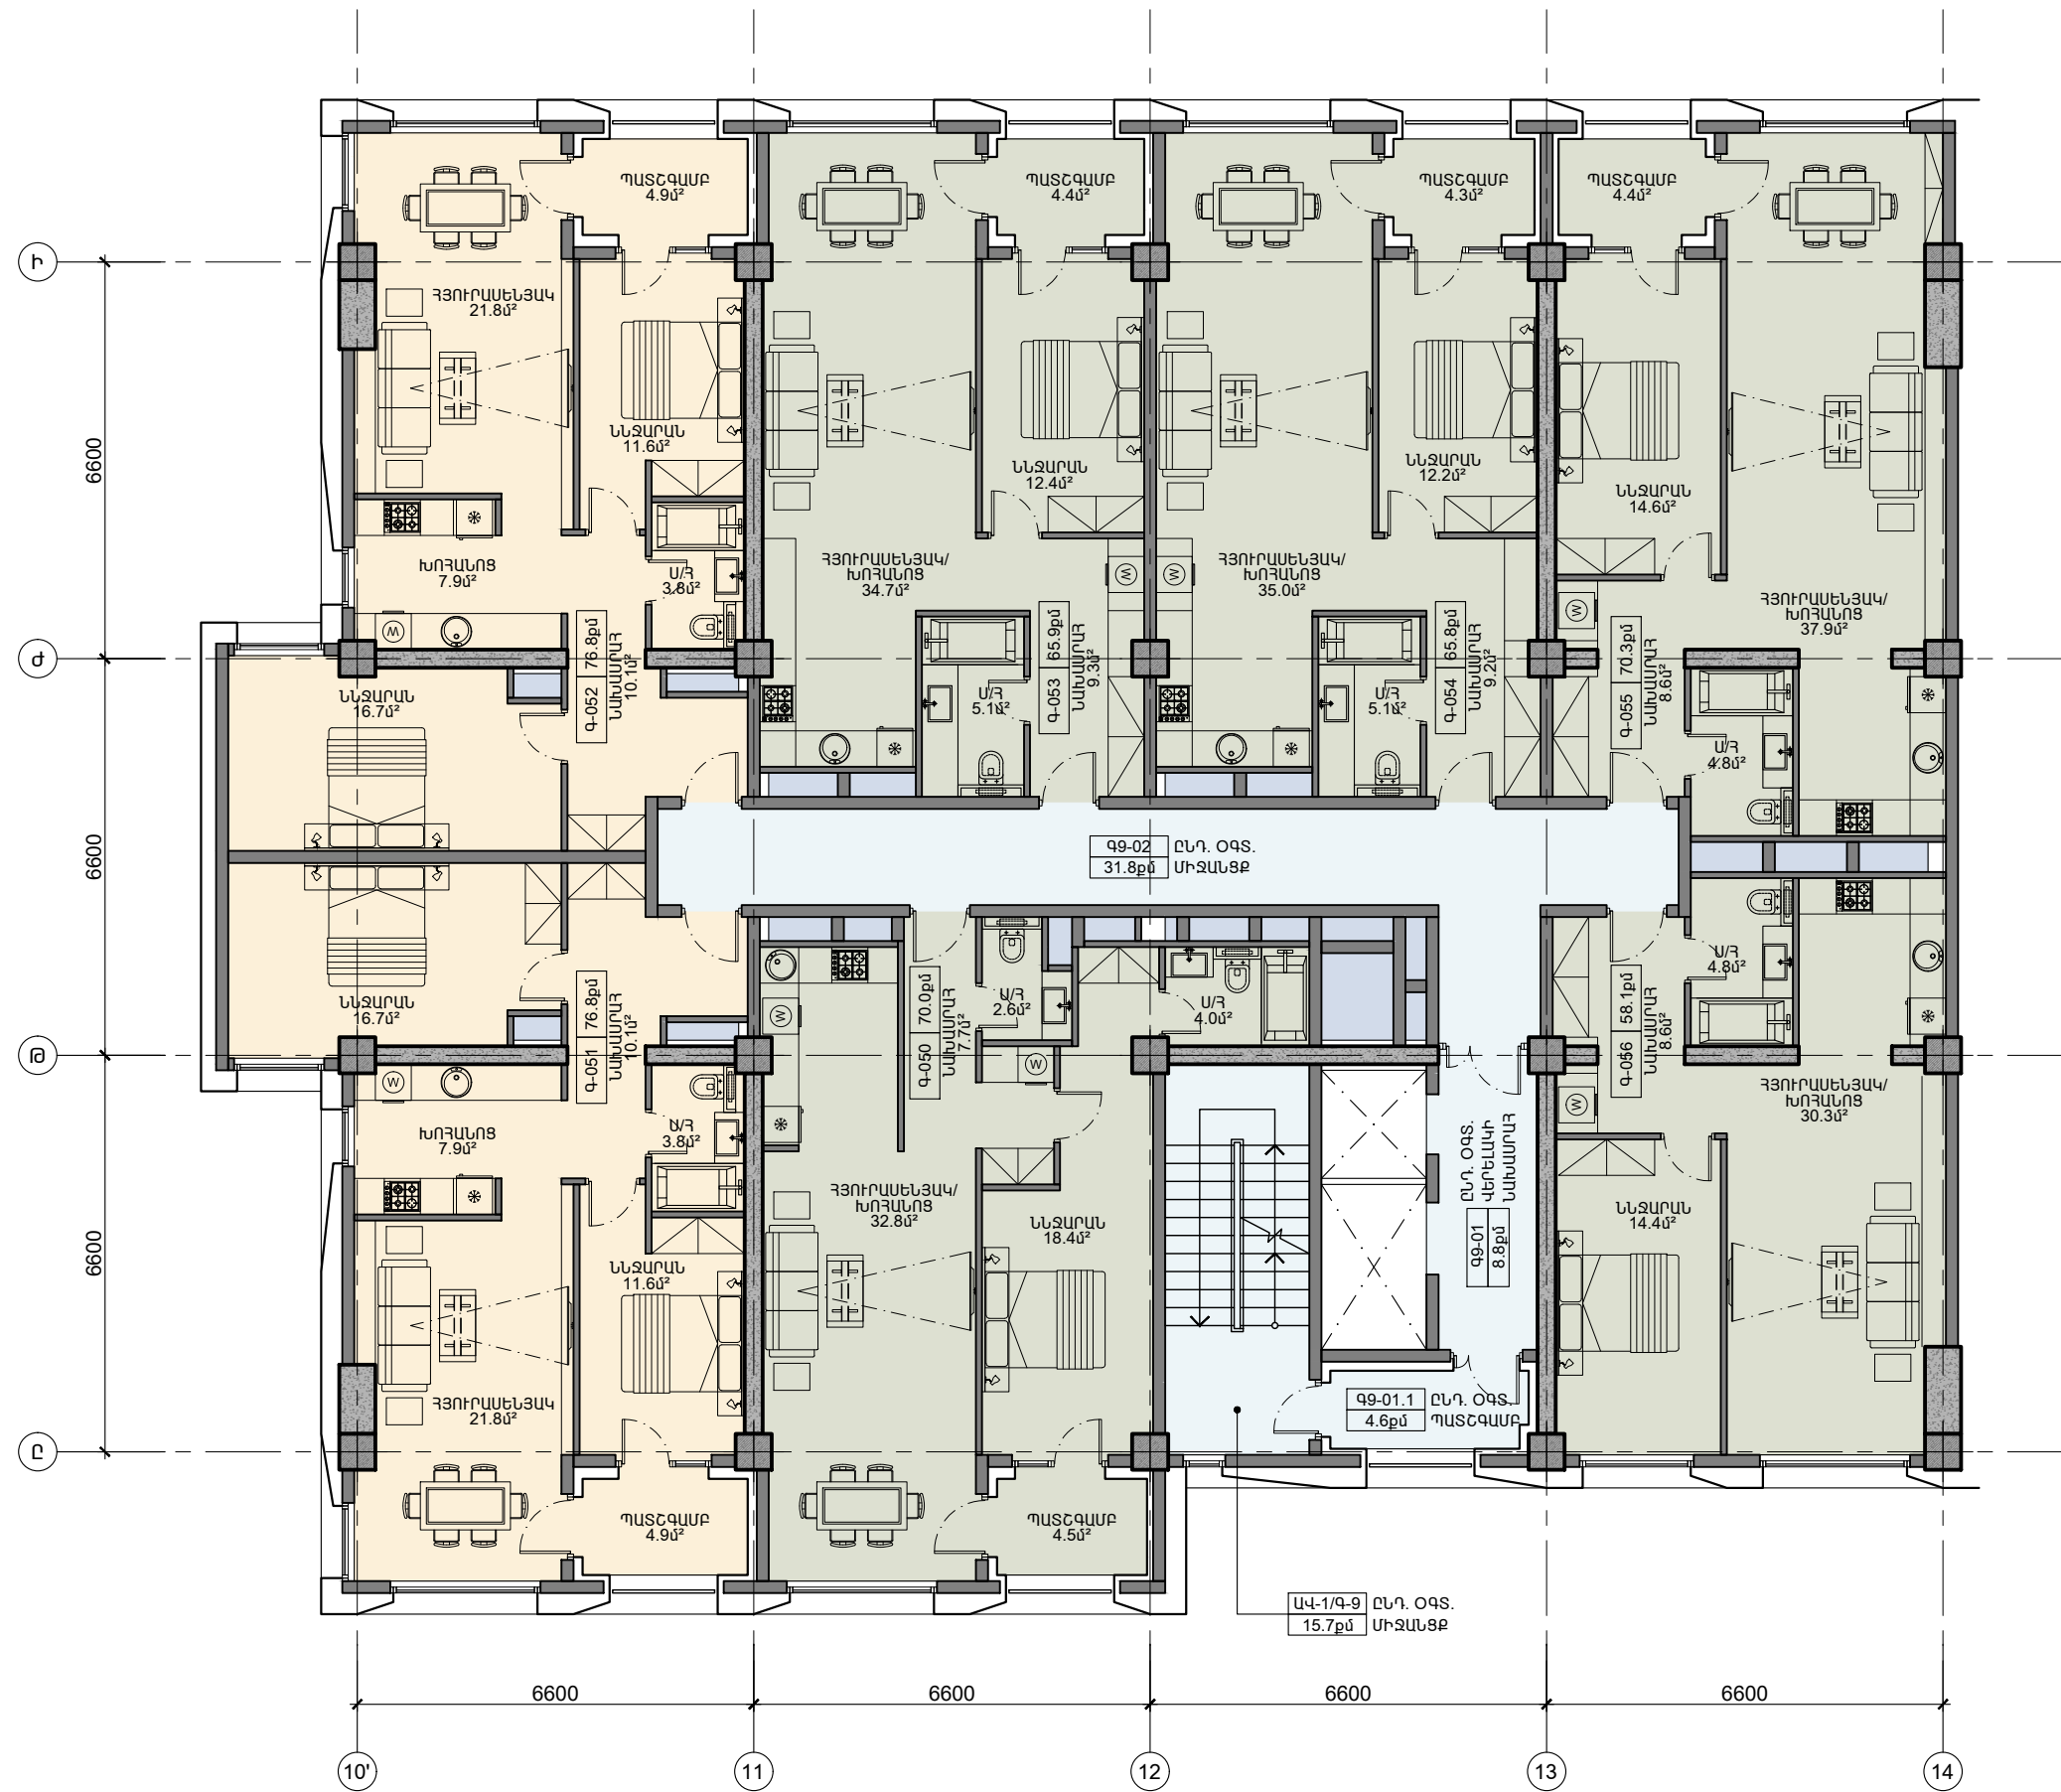


			ԲԱԶՄԱԲՆԱԿԱՐԱՆ ԲՆԱԿԵԼԻ ՀԱՄԱԼԻՐԻ ԿԱՌՈՒՑՄԱՆ ՆԱԽԱԳԻԾ ՀԱՍՑԵ՝ ԳԳ ք. ԵՐԵՎԱՆ, ՆՈՐ-ՆՈՐԲ ՎԱՐՉԱԿԱՆ ՇՐՋԱՆ, Ա. ՀՈՎՀԱՆՆԻՍՅԱՆ ՓՈՂՈՑ 21 ԿԱՌՈՒՑԱԴԱՏՈՂ՝ «ԶՈՐԻ ԹԱՂ» ՍՊԸ		
			ՃԱՐՏԱՐԱՊԵՏԱԿԱՆ ՄԱՍ ՄԱՍՆԱՇԵՆՔ «Գ»	ՓՈՒԼ Ն	ԹԵՐԹ ՃՄ-24
			9-ՐԴ ՀԱՐԿԻ ՀԱՏԱԿԱԳԻԾ +27.600 ՆԻՇՈՒՄ Մ 1:150	ԹԵՐԹԵՐ 46	

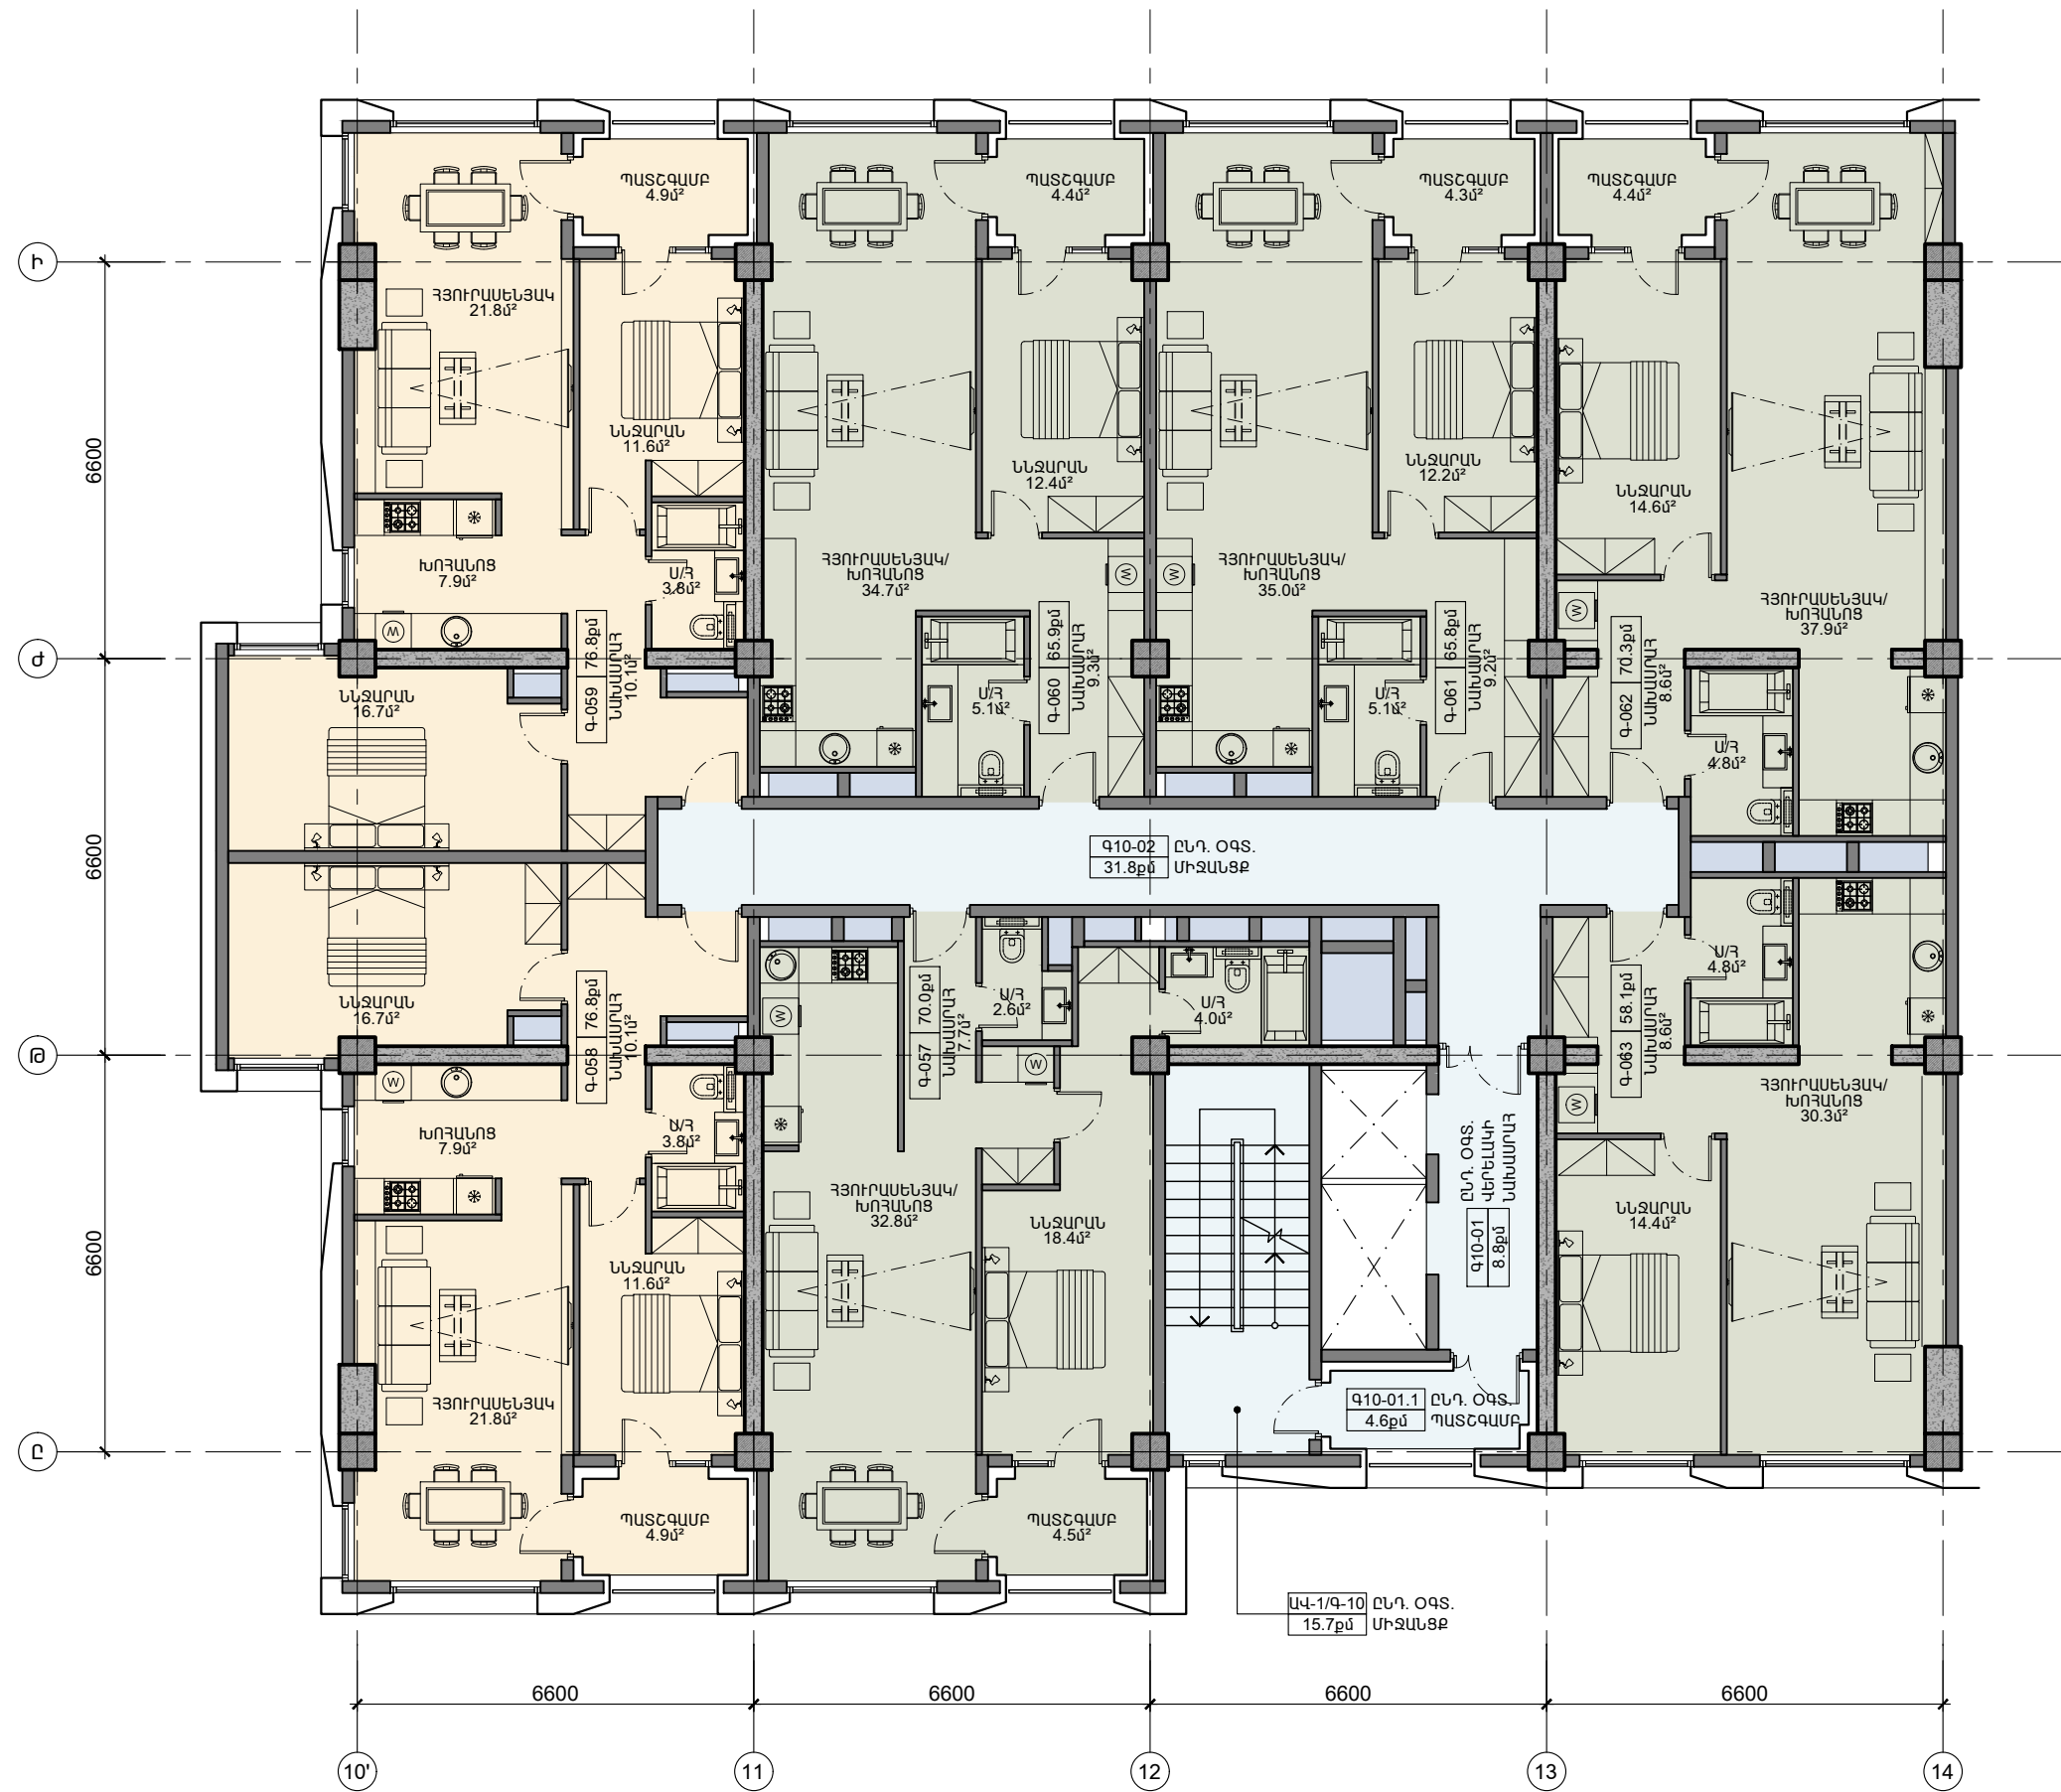


ԲԱԶՄԱԲՆԱԿԱՐԱՆ ԲՆԱԿԵԼԻ ՀԱՄԱԼԻՐԻ ԿԱՌՈՒՑՄԱՆ ՆԱԽԱԳԻԾ					
ՀԱՍՑԵ՝ ԴՀ ք. ԵՐԵՎԱՆ, ՆՈՐ-ՆՈՐԲ ՎԱՐՉԱԿԱՆ ՇՐՋԱՆ, Ա. ՀՈՎՀԱՆՆԻՍՅԱՆ ՓՈՂՈՑ 21					
ԿԱՌՈՒՑԱԴԱՏՈՂ՝ «ԶՈՐԻ ԹԱՂ» ՍՊԸ					
ՃԱՐՏԱՐԱՊԵՏԱԿԱՆ ՄԱՍ			ՓՈՒԼ	ԹԵՐԹ	ԹԵՐԹԵՐ
ՄԱՍՆԱՇԵՆՔ «Գ»			Ն	ՃՄ-25	46
10-ՐԴ ՀԱՐԿԻ ՀԱՏԱԿԱԳԻԾ					
+30.900 ՆԻՇՈՒՄ Մ 1:150					

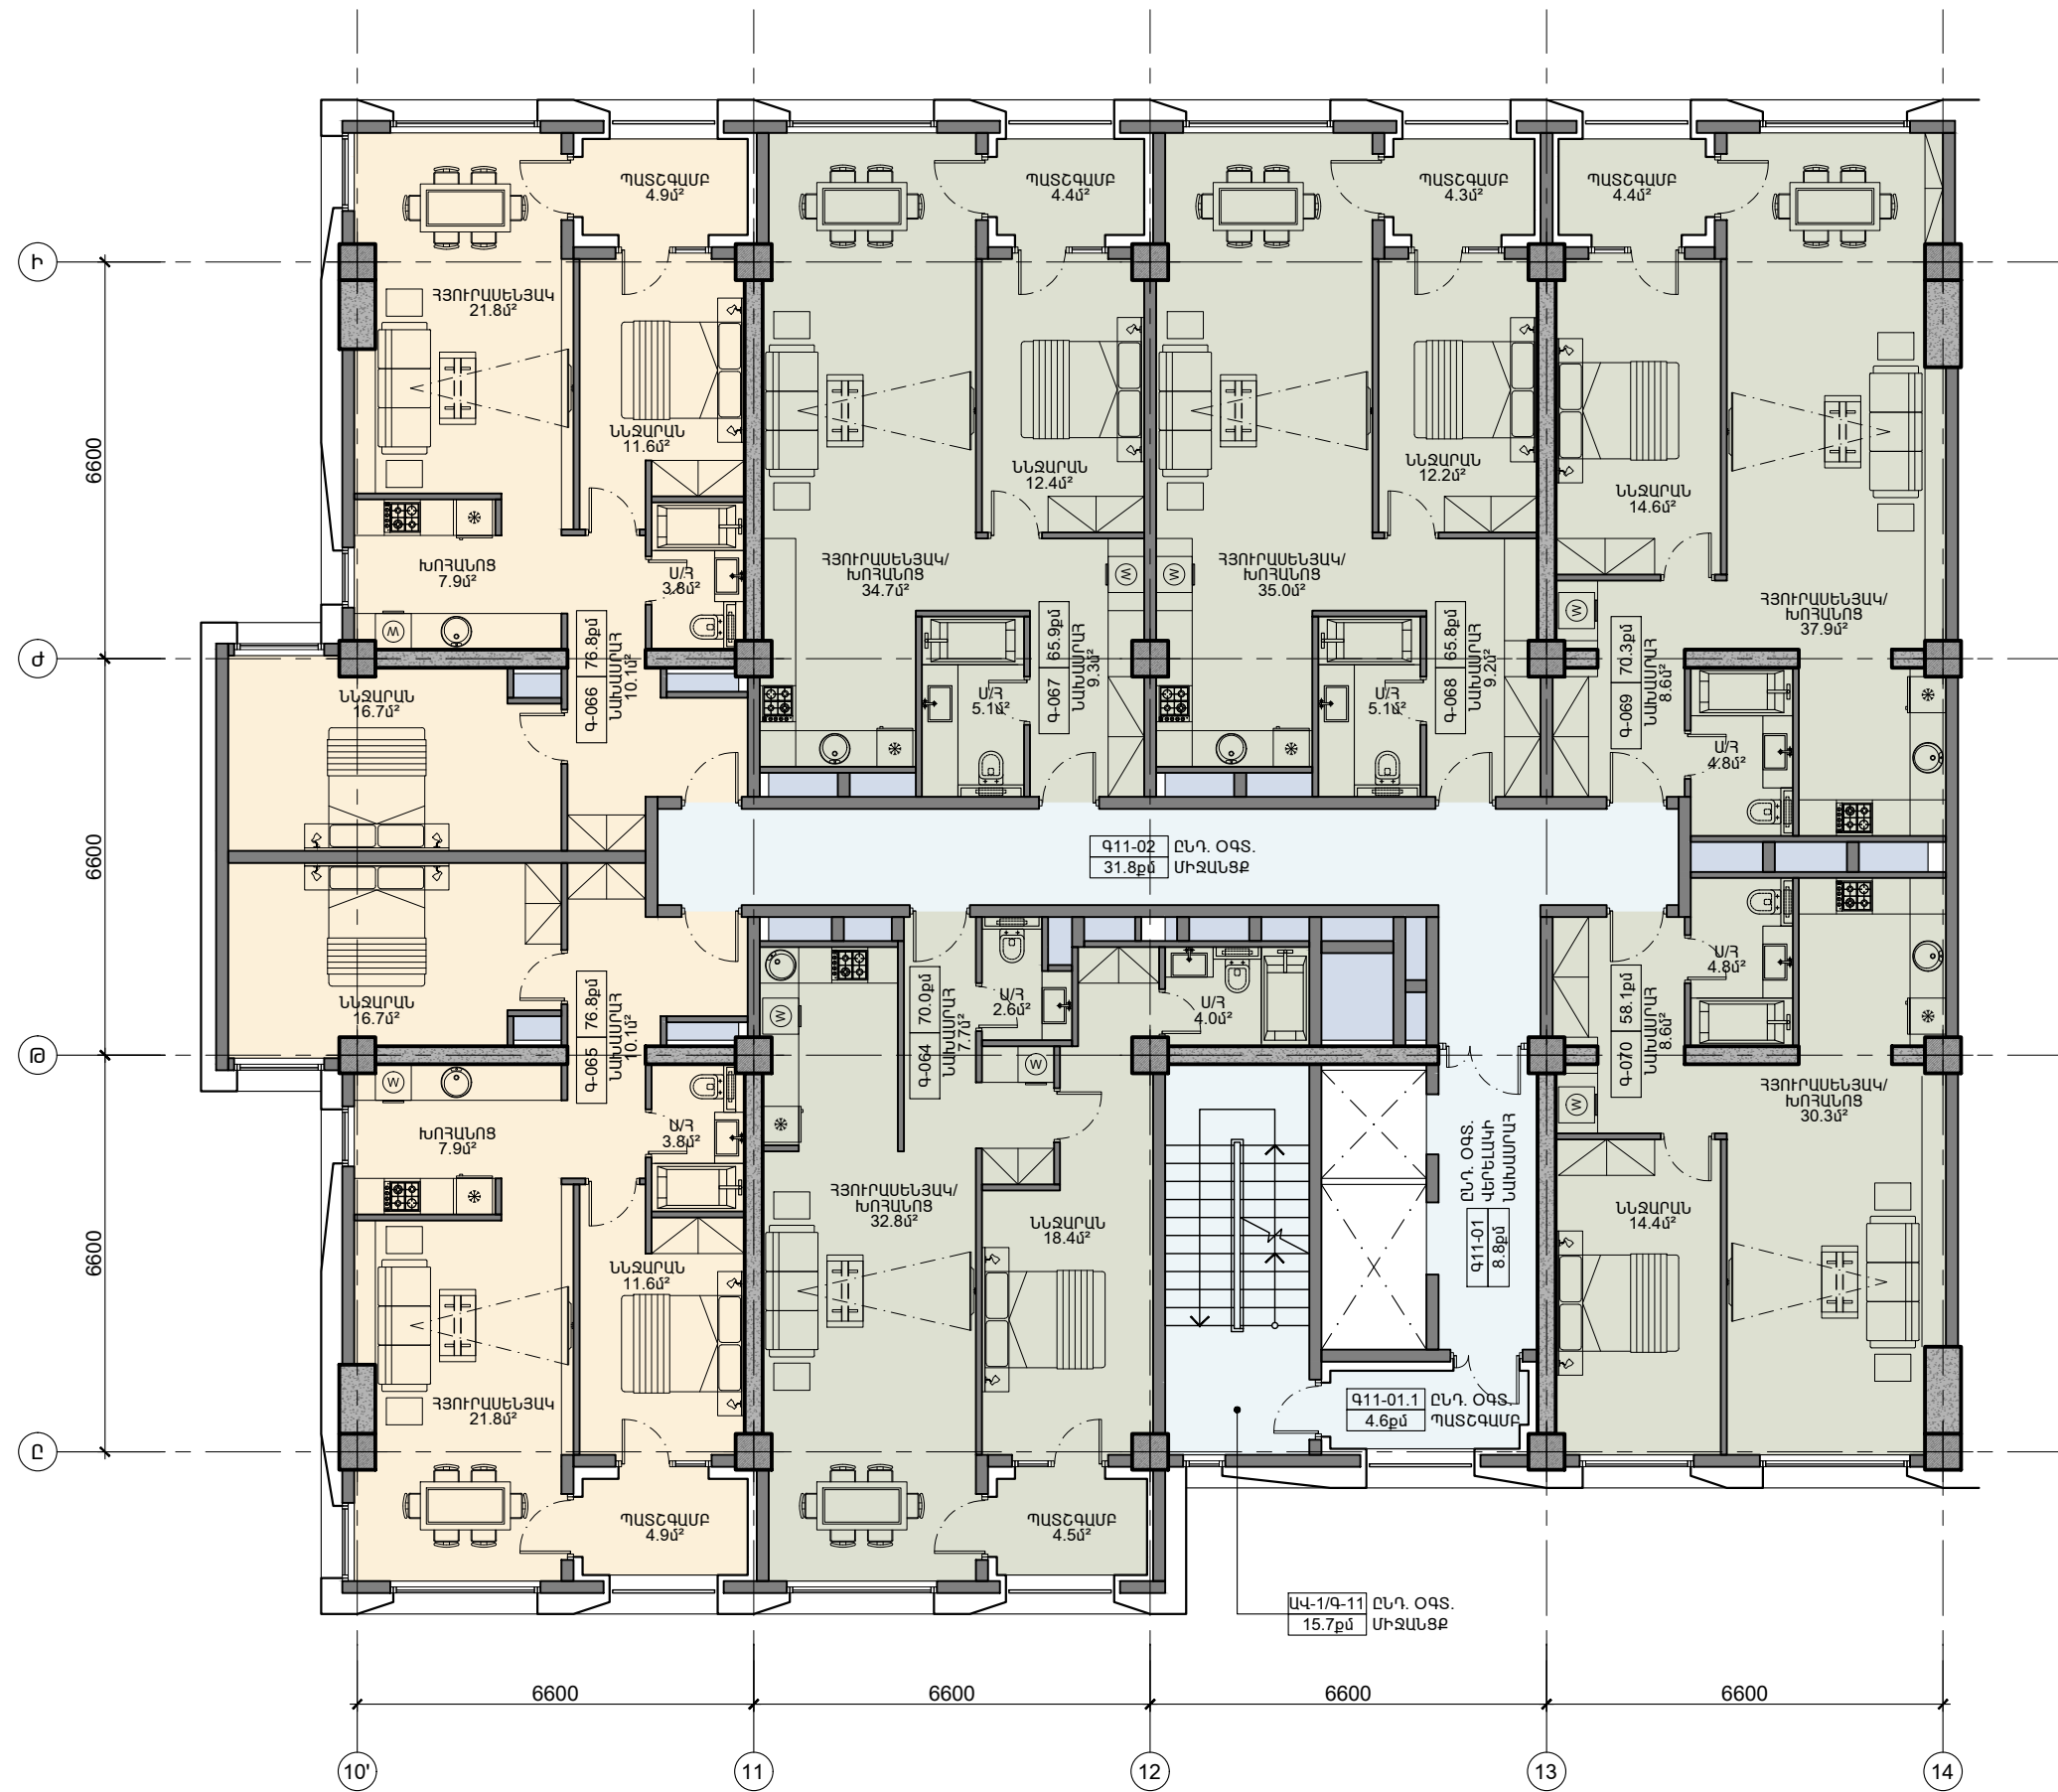


			ԲԱԶՄԱԲՆԱԿԱՐԱՆ ԲՆԱԿԵԼԻ ՀԱՄԱԼԻՐԻ ԿԱՌՈՒՑՄԱՆ ՆԱԽԱԳԻԾ ՀԱՍՑԵ՝ ԳԳ ք. ԵՐԵՎԱՆ, ՆՈՐ-ՆՈՐԲ ՎԱՐՉԱԿԱՆ ՇՐՋԱՆ, Ա. ՀՈՎՀԱՆՆԻՍՅԱՆ ՓՈՂՈՑ 21 ԿԱՌՈՒՑԱՊԱՏՈՂ՝ «ԶՈՐԻ ԹԱՂ» ՍՊԸ			
			ՃԱՐՏԱՐԱՊԵՏԱԿԱՆ ՄԱՍ ՄԱՍՆԱՇԵՆՔ «Գ»	ՓՈՒԼ	ԹԵՐԹ	ԹԵՐԹԵՐ
				Ն	ՃՄ-26	46
			11-ՐԴ ՀԱՐԿԻ ՀԱՏԱԿԱԳԻԾ +34.200 ՆԻՇՈՒՄ Մ 1:150			

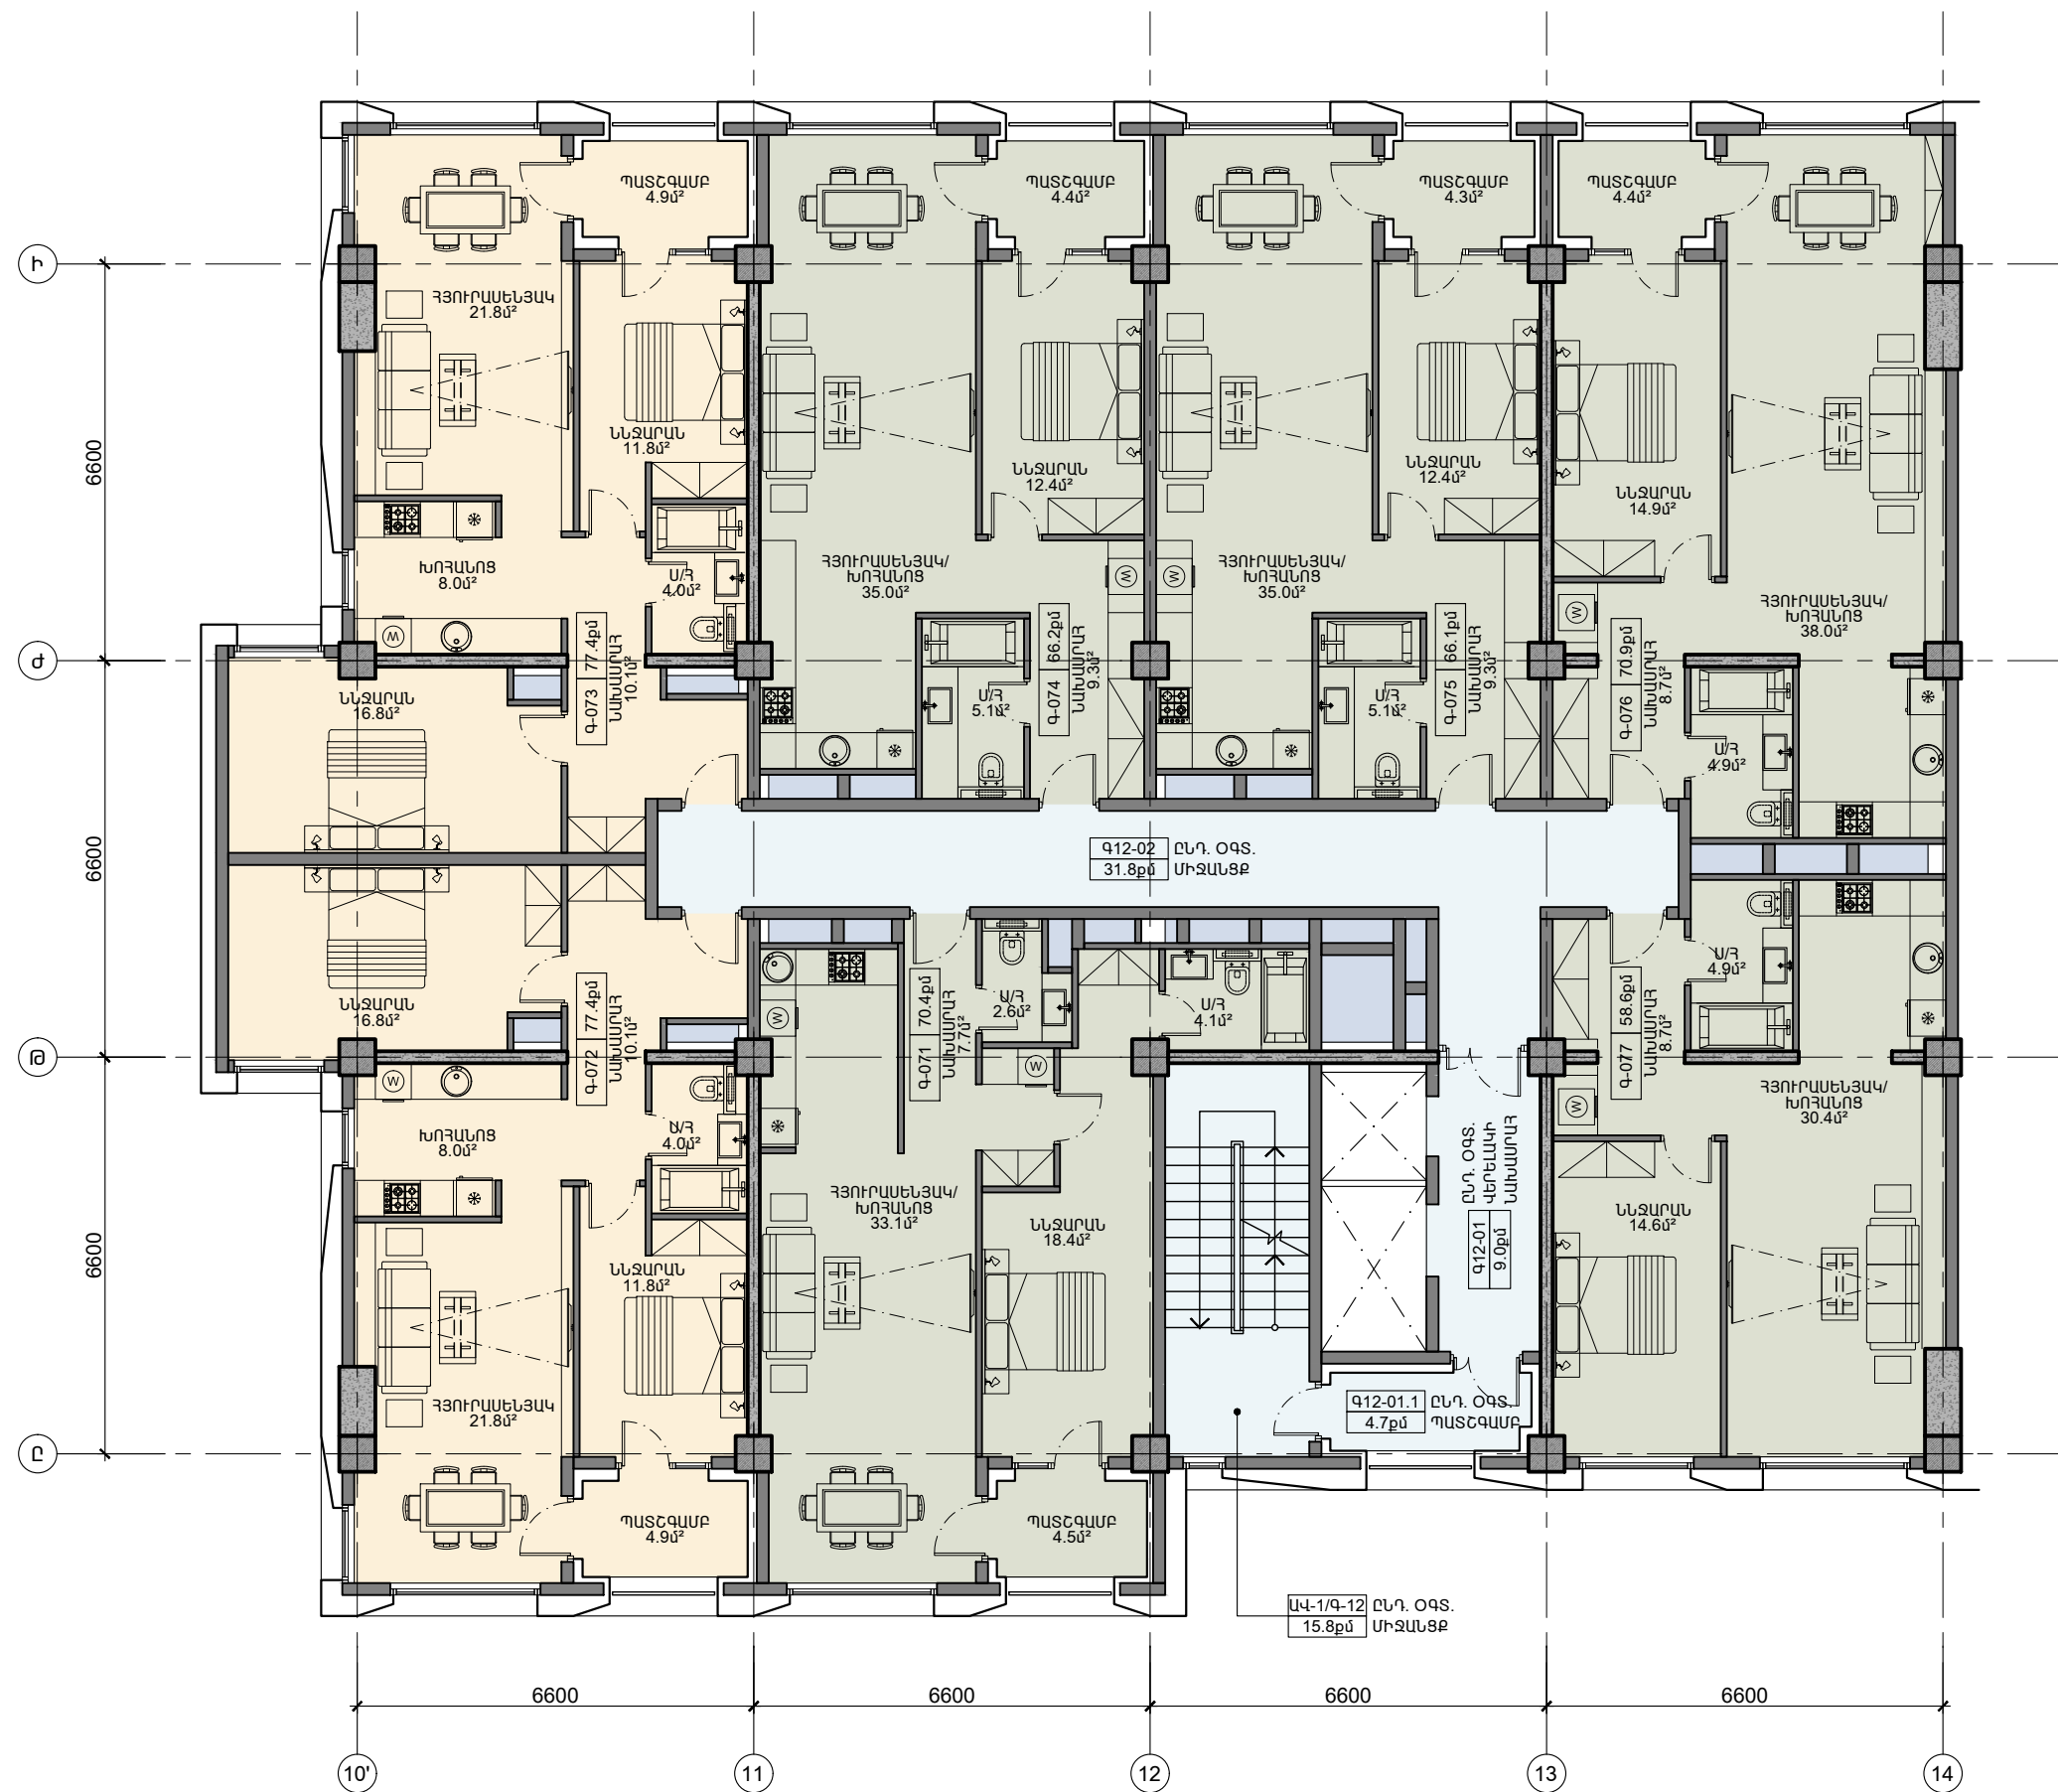


ԲԱԶՄԱԲՆԱԿԱՐԱՆ ԲՆԱԿԵԼԻ ՀԱՄԱԼԻՐԻ ԿԱՌՈՒՑՄԱՆ ՆԱԽԱԳԻԾ ՀԱՍՑԵ՝ ԳԳ ք. ԵՐԵՎԱՆ, ՆՈՐ-ՆՈՐԲ ՎԱՐՉԱԿԱՆ ՇՐՋԱՆ, Ա. ՀՈԿԱՆՆԻՍՅԱՆ ՓՈՂՈՑ 21 ԿԱՌՈՒՑԱՊԱՏՈՂ՝ «ԶՈՐԻ ԹԱՂ» ՍՊԸ			ԵՐԵՎԱՆԻ ՄԱՍՈՒՄԱՆ ՄԱՍՆԱԾԵՆՔ «Գ»		
12-ՐԴ ՀԱՐԿԻ ՀԱՏԱԿԱԳԻԾ +37.500 ՆԻՇՈՒՄ Մ 1:150			ՓՈՒԼ	ԹԵՐԹ	ԹԵՐԹԵՐ
			Ն	ՃԱ-27	46

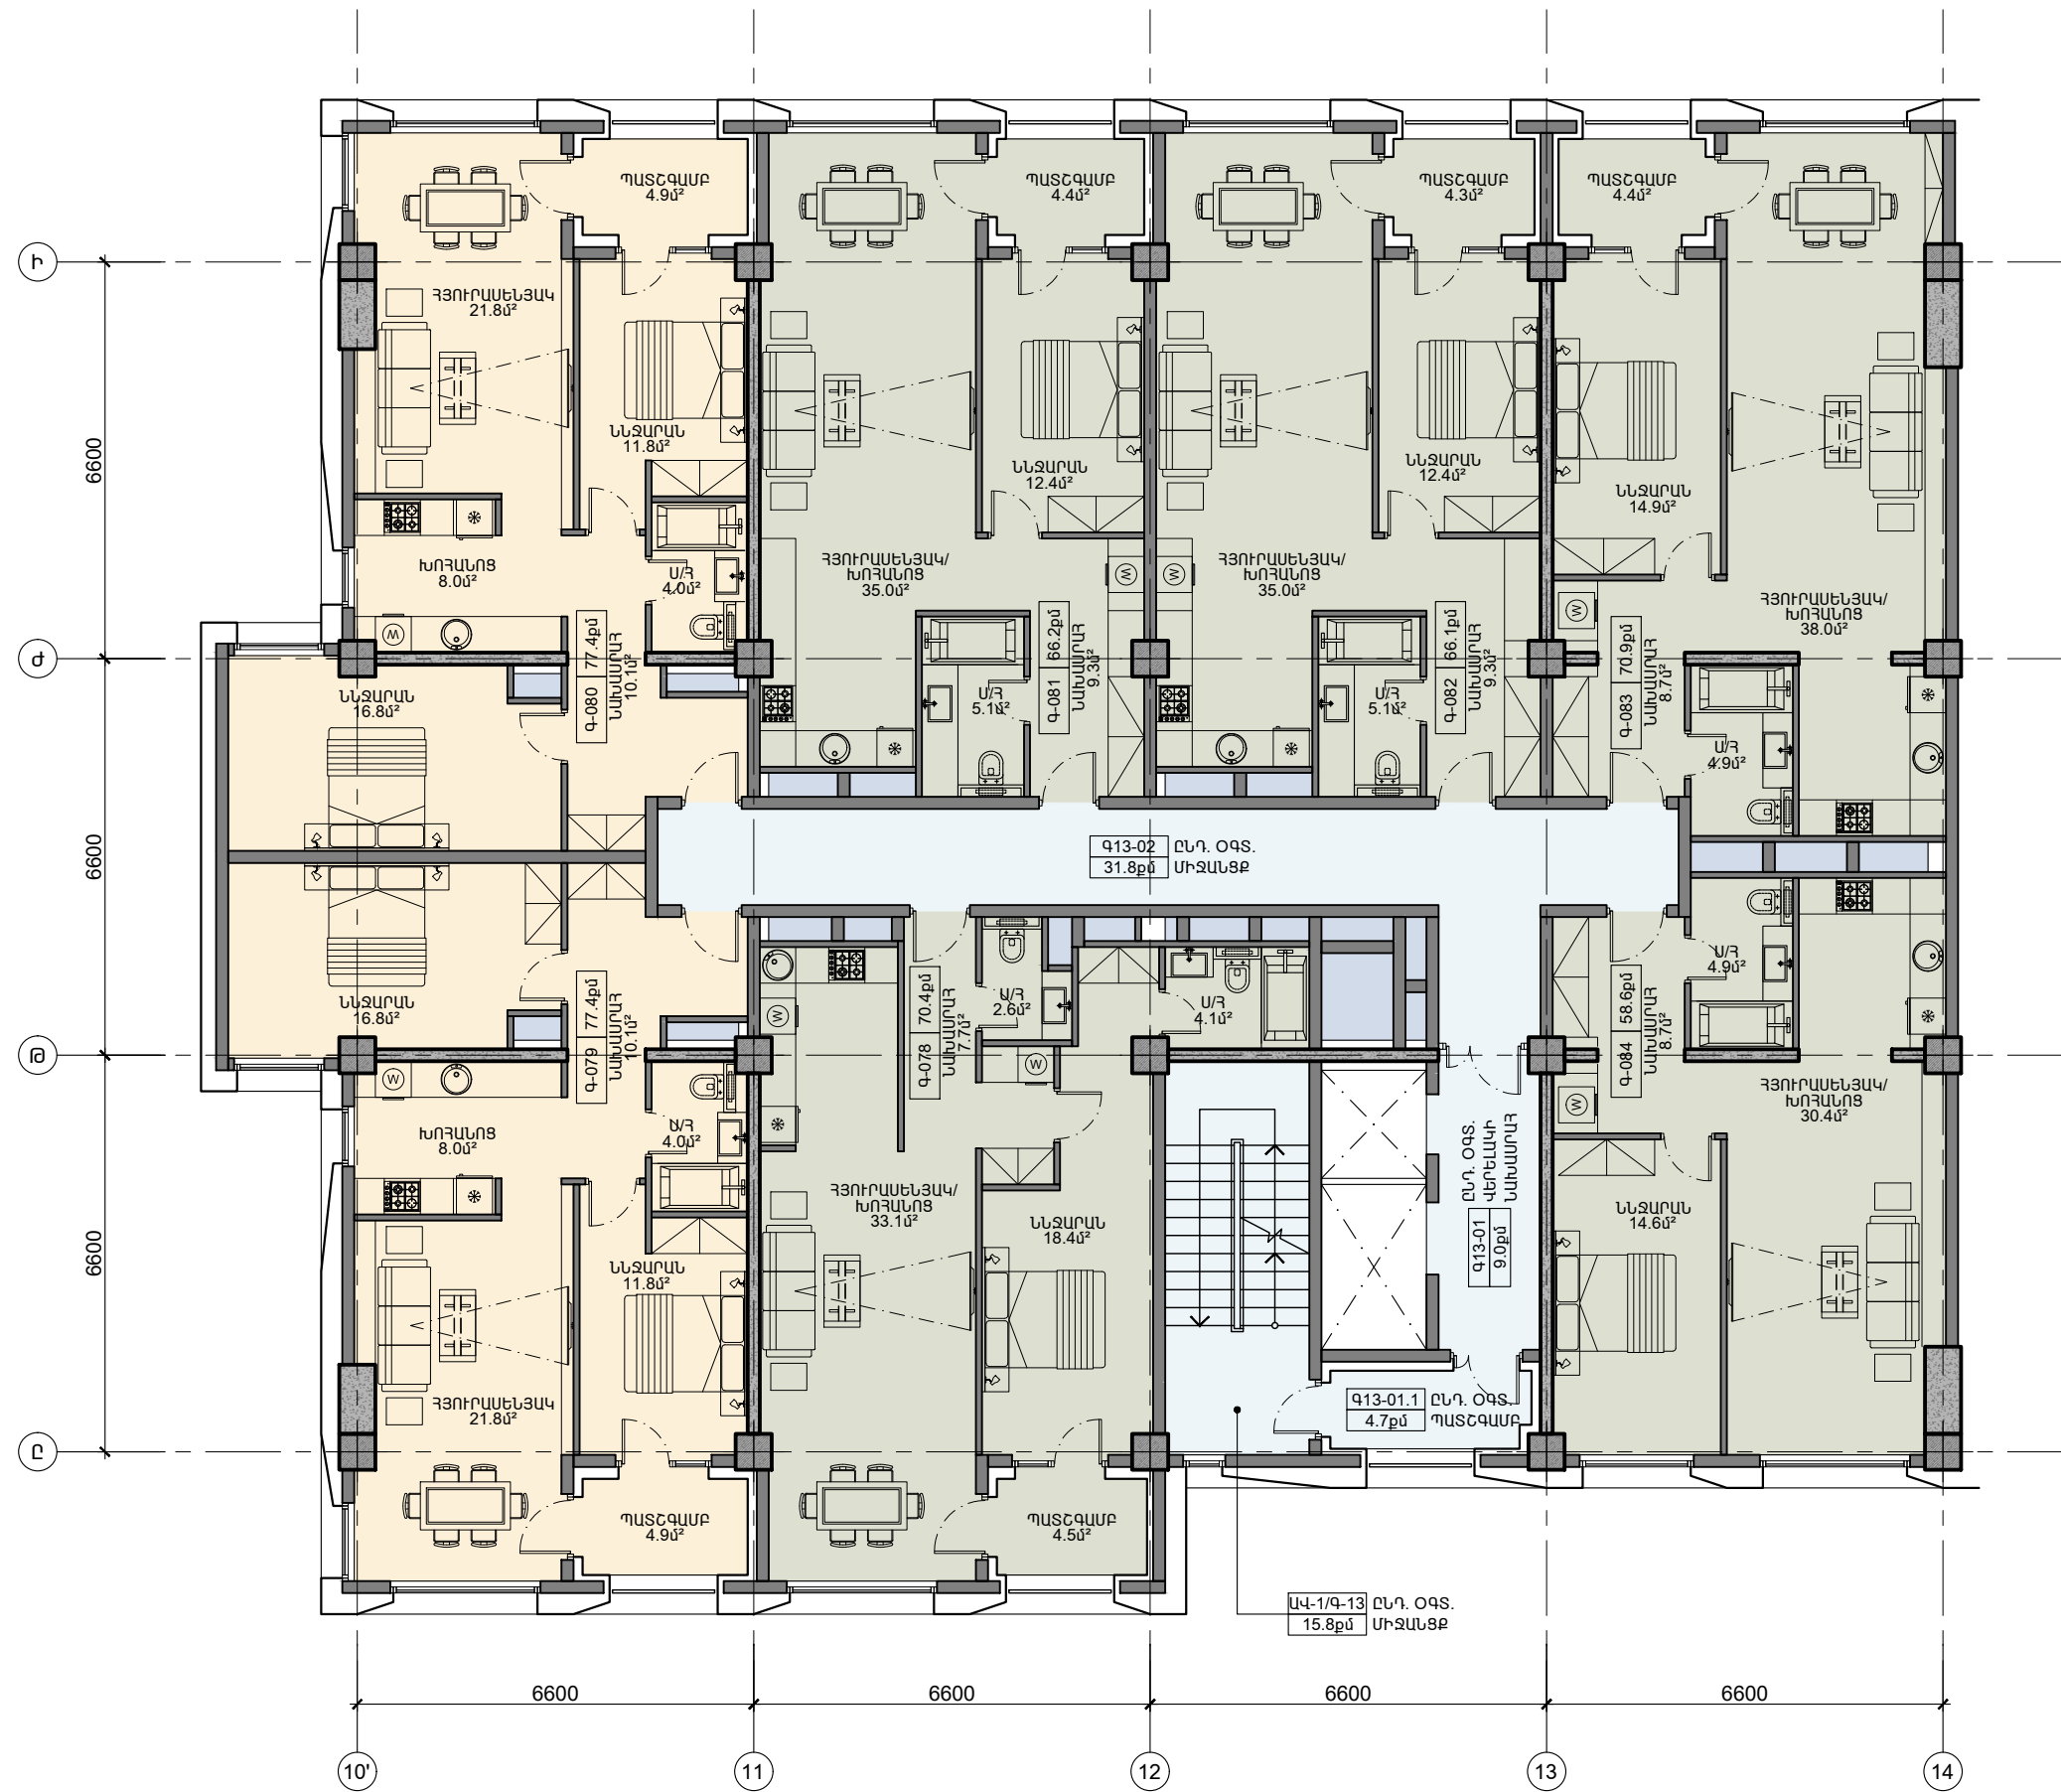

			ԲԱԶՄԱԲՆԱԿԱՐԱՆ ԲՆԱԿԵԼԻ ՀԱՄԱԼԻՐԻ ԿԱՌՈՒՑՄԱՆ ՆԱԽԱԳԻԾ ՀԱՍՑԵ՝ ԴՅ ք. ԵՐԵՎԱՆ, ՆՈՐ-ՆՈՐԲ ՎԱՐՉԱԿԱՆ ՇՐՋԱՆ, Ա. ՀՈԿԱՆՆԻՍՅԱՆ ՓՈՂՈՑ 21 ԿԱՌՈՒՑԱՊԱՏՈՂ՝ «ԶՈՐԻ ԹԱՂ» ՍՊԸ		
			ՃԱՐՏԱՐԱՊԵՏԱԿԱՆ ՄԱՍ ՄԱՍՆԱԸՇԵՆՔ «Գ»	ՓՈՒԼ	ԹԵՐԹ
				Ն	ԵՄ-28
			13-ՐԴ ՀԱՐԿԻ ՀԱՏԱԿԱԳԻԾ +40.800 ՆԻՇՈՒՄ Մ 1:150		
				ԹԵՐԹԵՐ	46

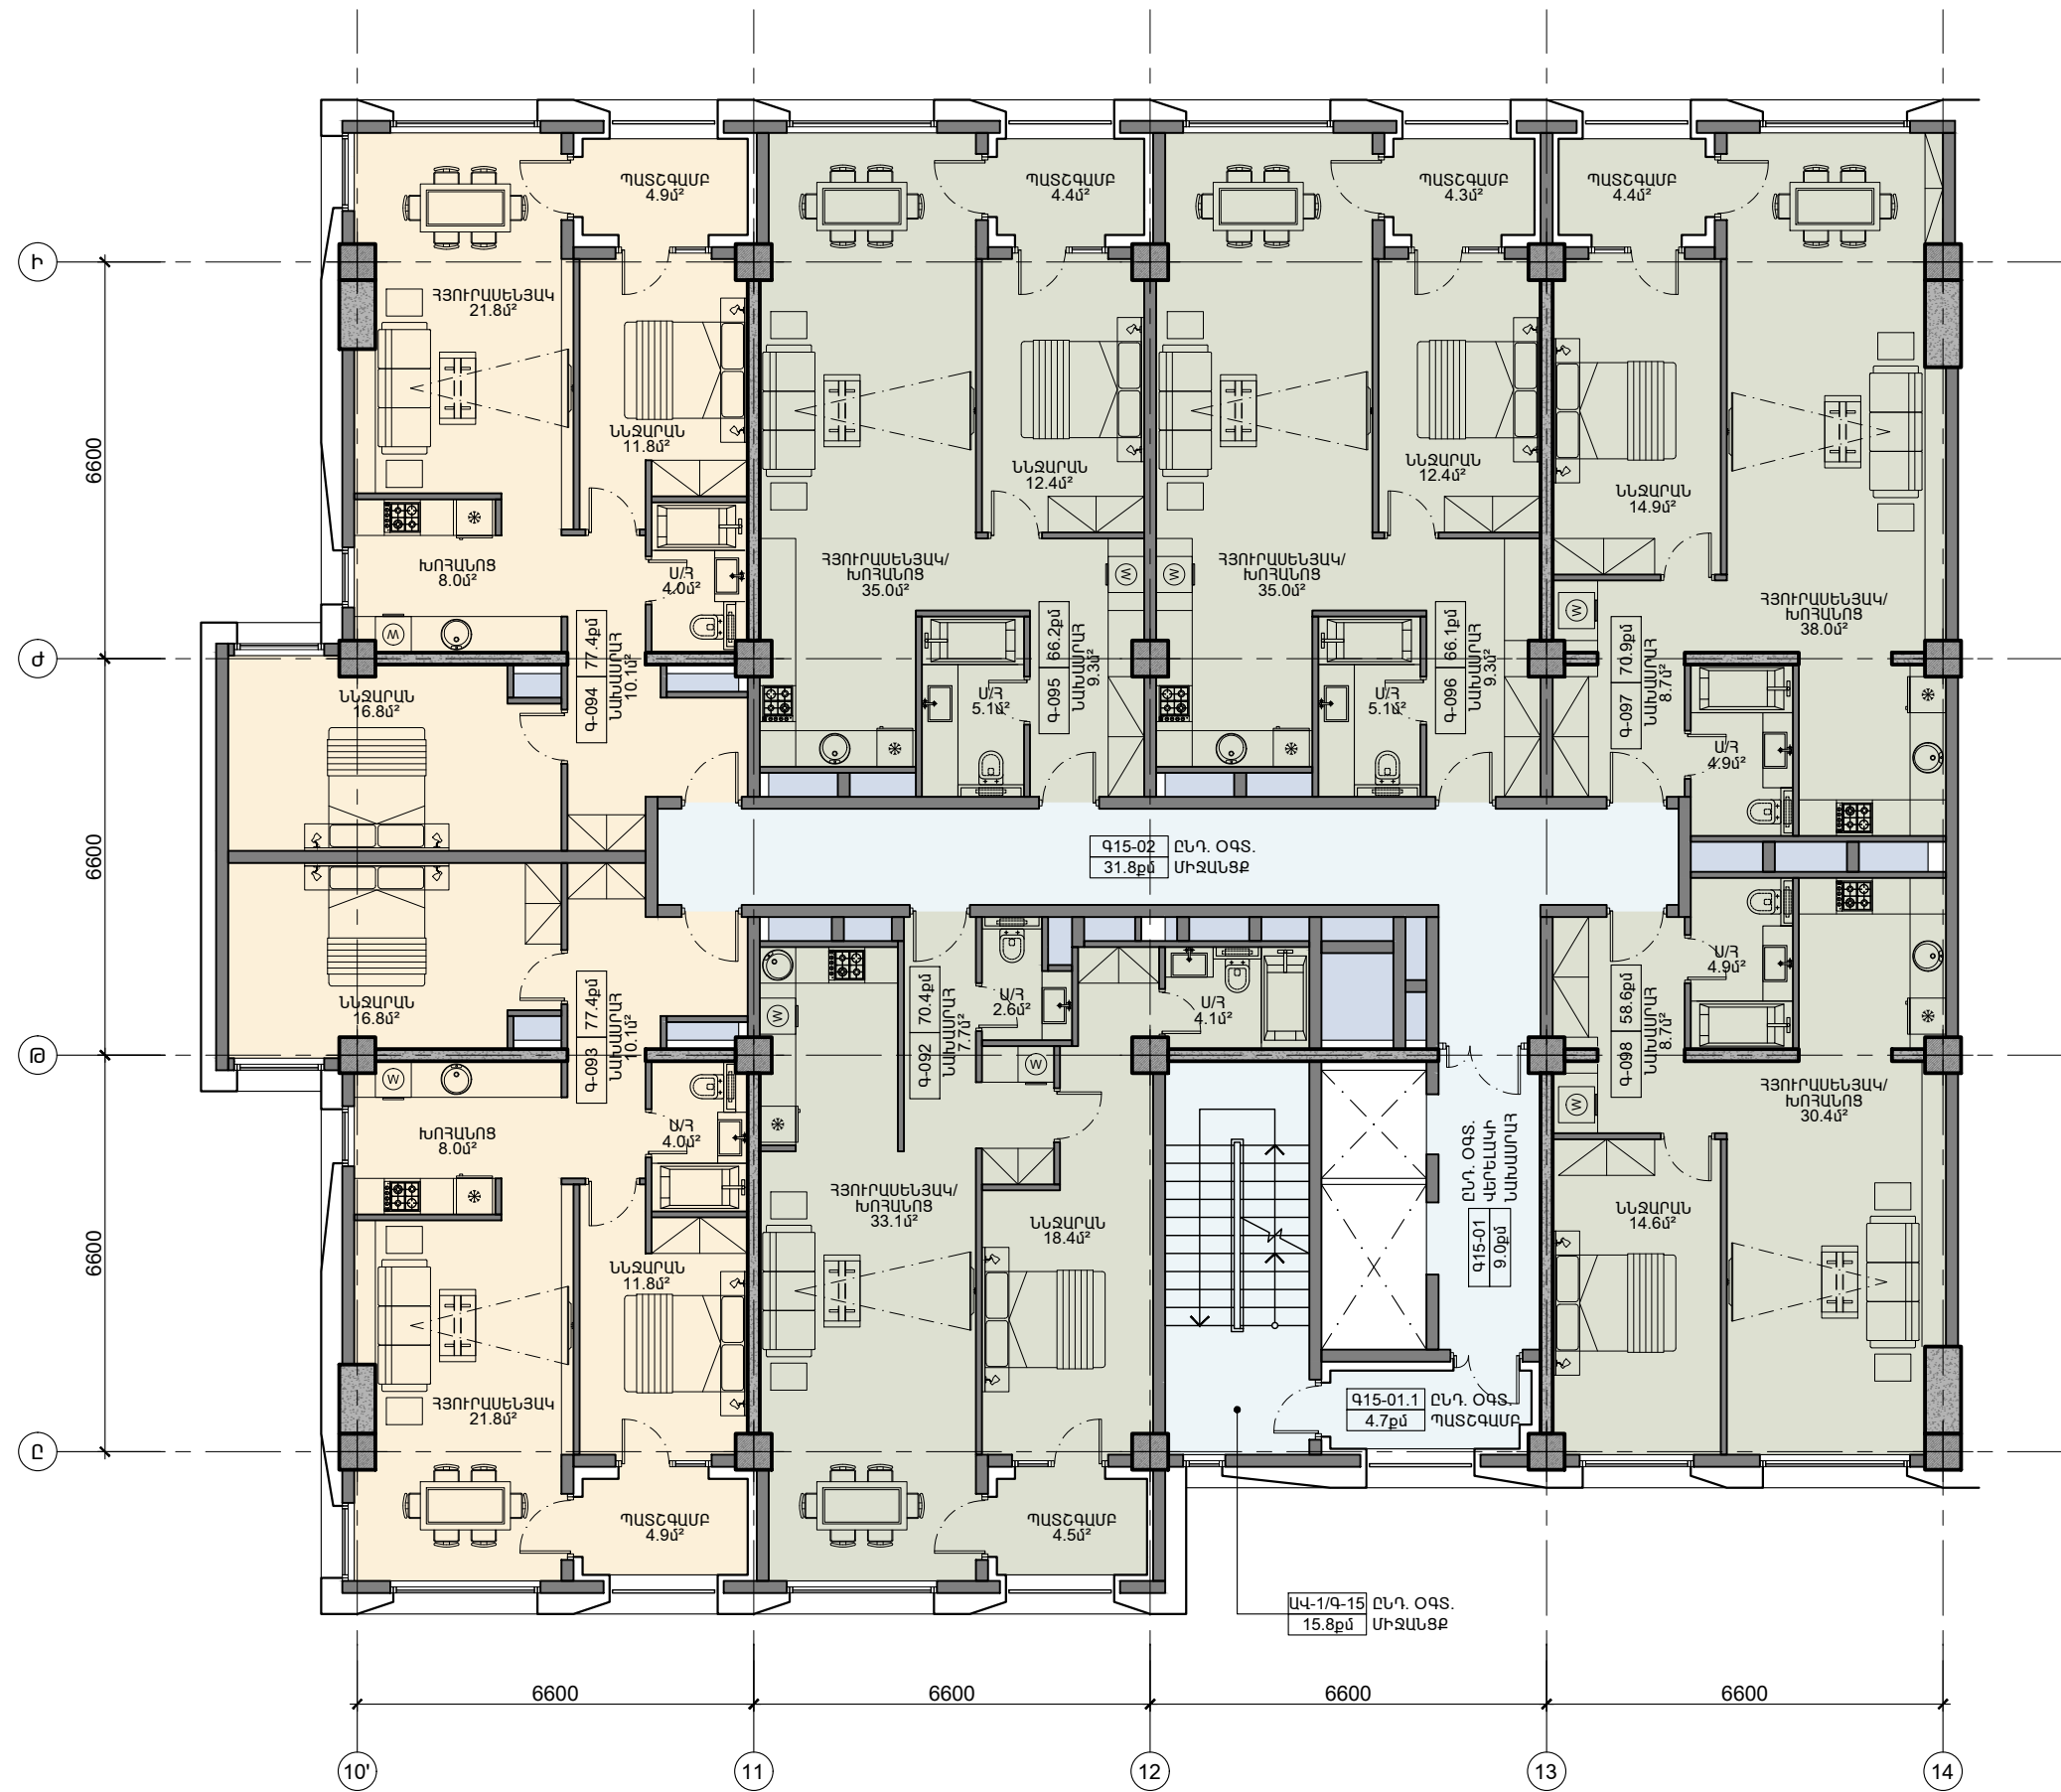

			ԲԱԶՄԱԲՆԱԿԱՐԱՆ ԲՆԱԿԵԼԻ ՀԱՄԱԼԻՐԻ ԿԱՌՈՒՑՄԱՆ ՆԱԽԱԳԻԾ ՀԱՍՑԵ՝ ԳԳ ք. ԵՐԵՎԱՆ, ՆՈՐ-ՆՈՐԲ ՎԱՐՉԱԿԱՆ ՇՐՋԱՆ, Ա. ՀՈՎՀԱՆՆԻՍՅԱՆ ՓՈՂՈՑ 21 ԿԱՌՈՒՑԱՊԱՏՈՂ՝ «ԶՈՐԻ ԹԱՂ» ՍՊԸ			
			ՃԱՐՏԱՐԱՊԵՏԱԿԱՆ ՄԱՍ ՄԱՍՆԱԾԵՆՔ «Գ»	ՓՈՒԼ	ԹԵՐԹ	ԹԵՐԹԵՐ
				Ն	ՃՄ-30	46
			15-ՐԴ ՀԱՐԿԻ ՀԱՏԱԿԱԳԻԾ +47.400 ՆԻՇՈՒՄ Ս 1:150			

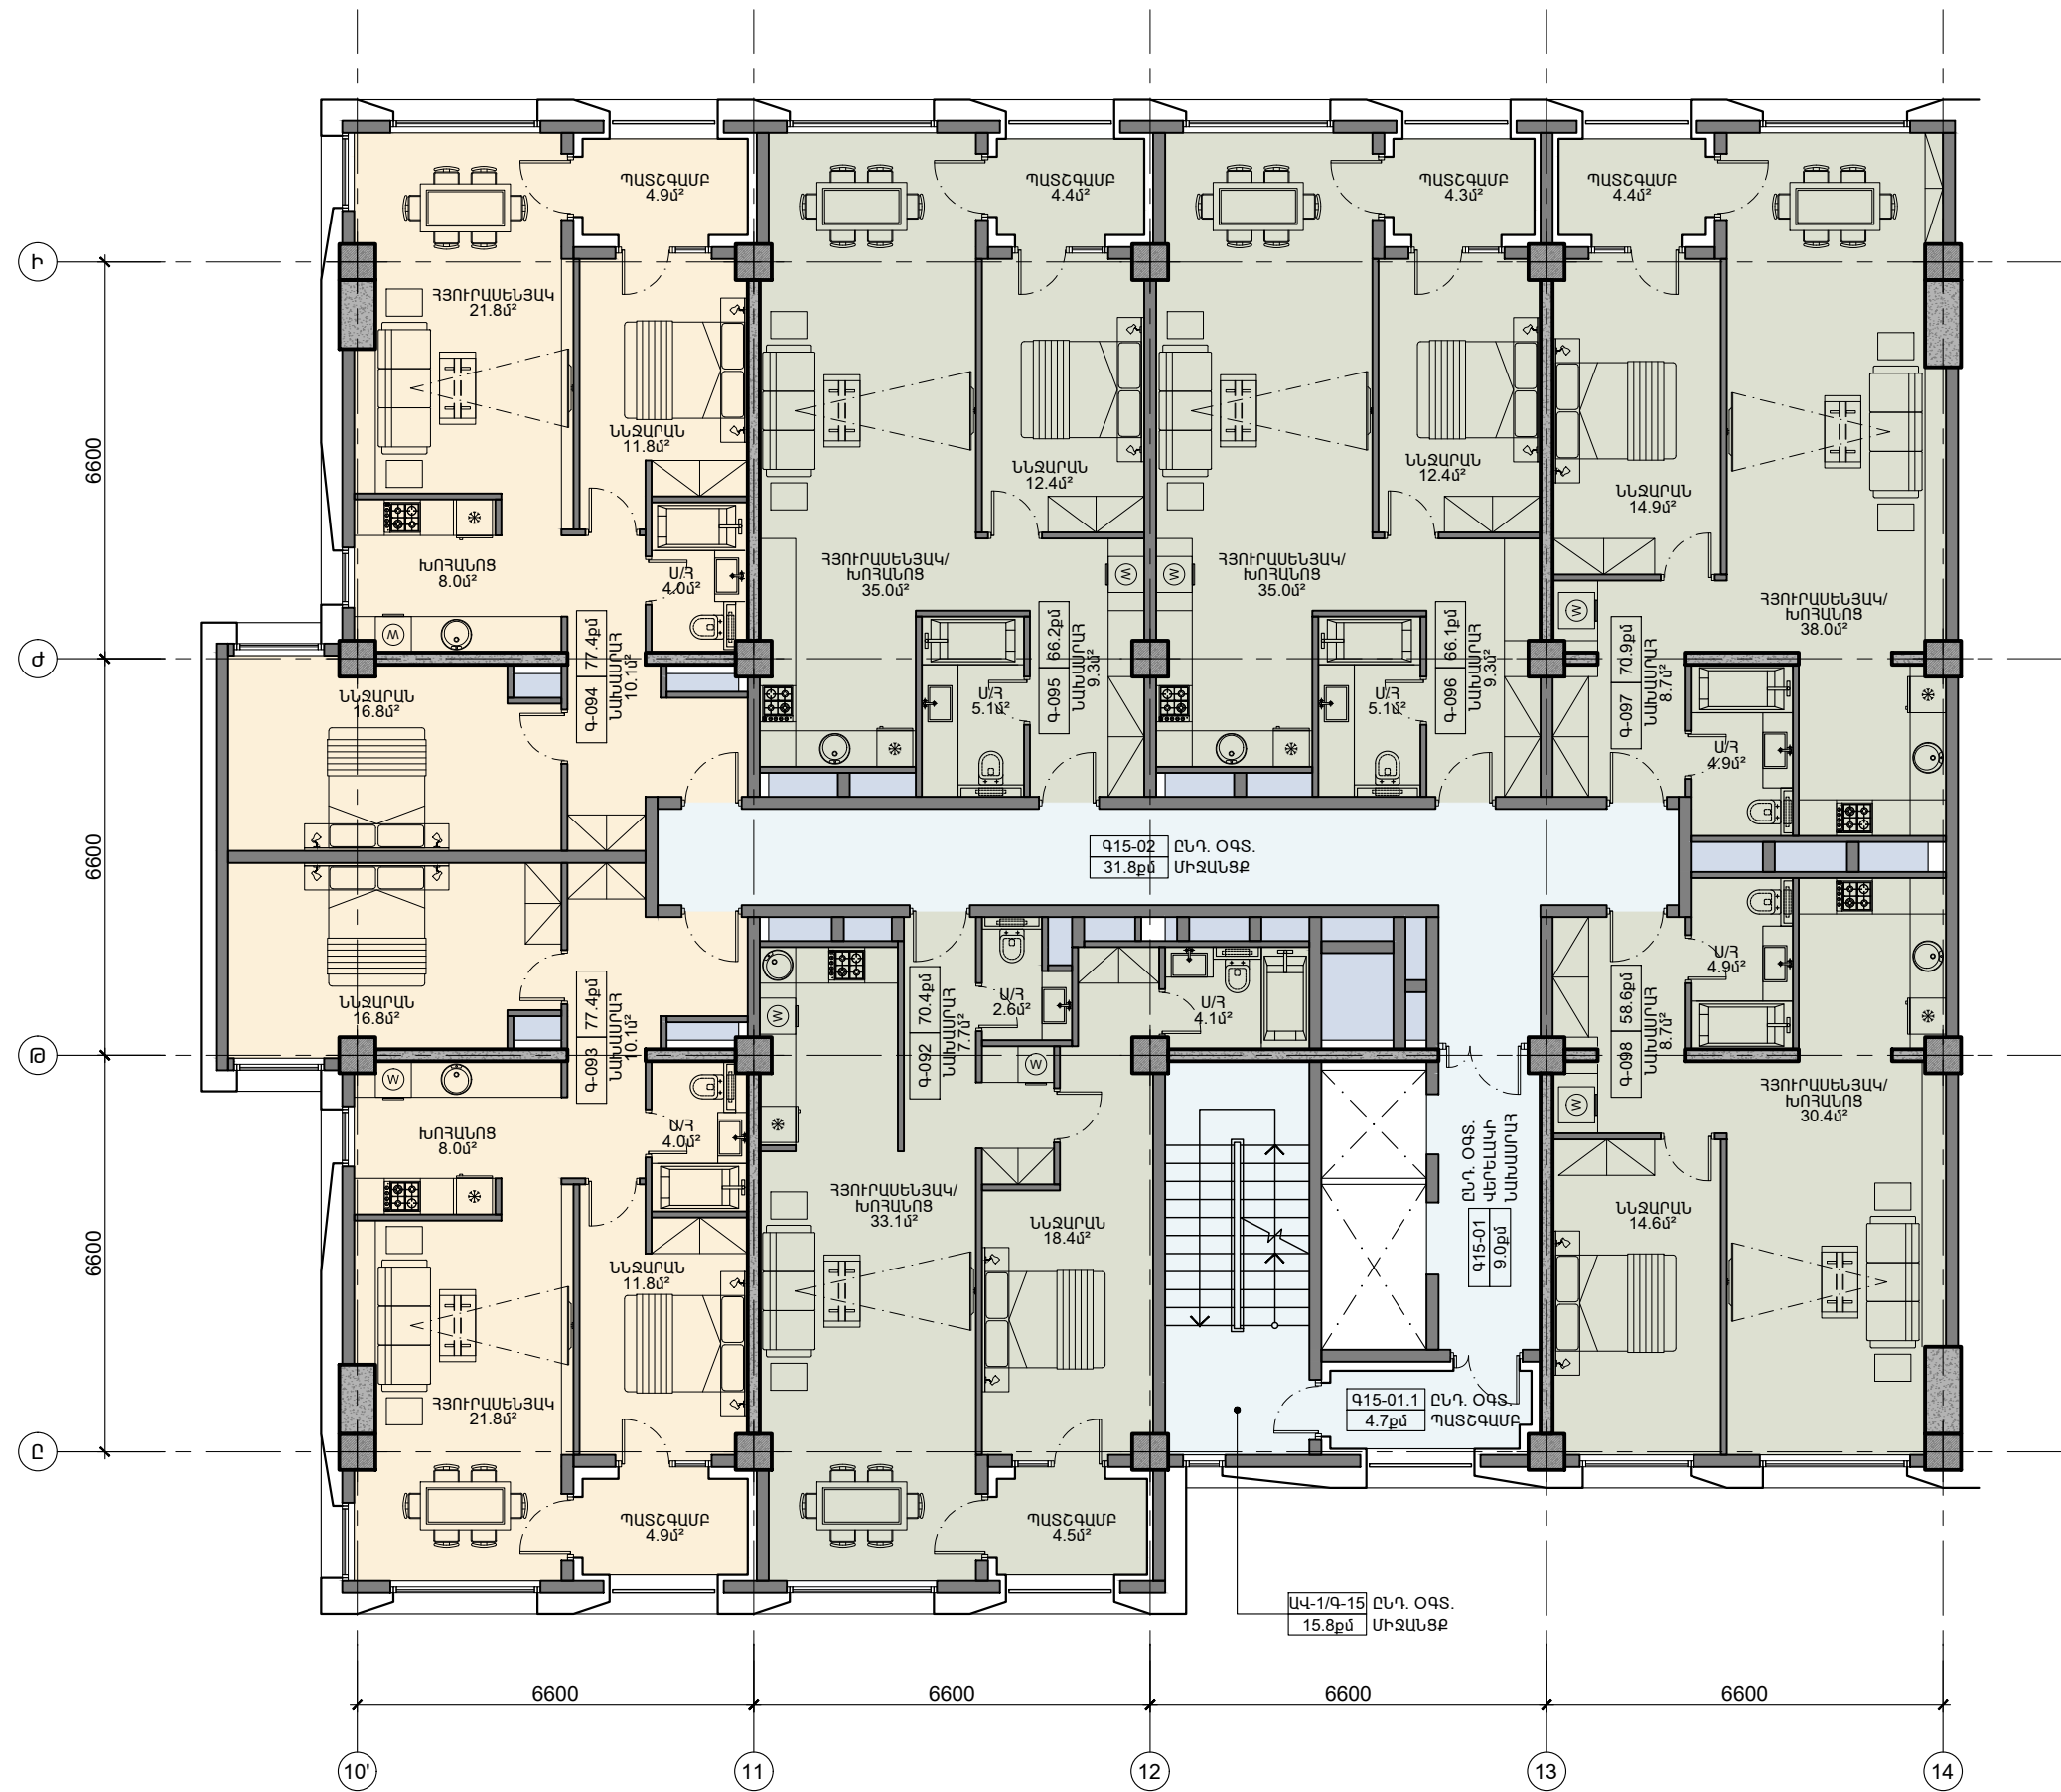

			ԲԱԶՄԱԲՆԱԿԱՐԱՆ ԲՆԱԿԵԼԻ ՀԱՄԱԼԻՐԻ ԿԱՌՈՒՑՄԱՆ ՆԱԽԱԳԻԾ ՀԱՍՑԵ՝ ԴՀ ք. ԵՐԵՎԱՆ, ՆՈՐ-ՆՈՐԲ ՎԱՐՉԱԿԱՆ ՇՐՋԱՆ, Ա. ՀՈՎՀԱՆՆԻՍՅԱՆ ՓՈՂՈՑ 21 ԿԱՌՈՒՑԱԴԱՏՈՂ՝ «ԶՈՐԻ ԹԱՂ» ՍՊԸ		
			ՃԱՐՏԱՐԱՊԵՏԱԿԱՆ ՄԱՍ ՄԱՍՆԱԸՇԵՆՔ «Գ»	ՓՈՒԼ Ն	ԹԵՐԹ ՃՄ-31
			16-ՐԴ ՀԱՐԿԻ ՀԱՏԱԿԱԳԻԾ +50.700 ՆԻՇՈՒՄ Մ 1:150	ԹԵՐԹԵՐ 46	