



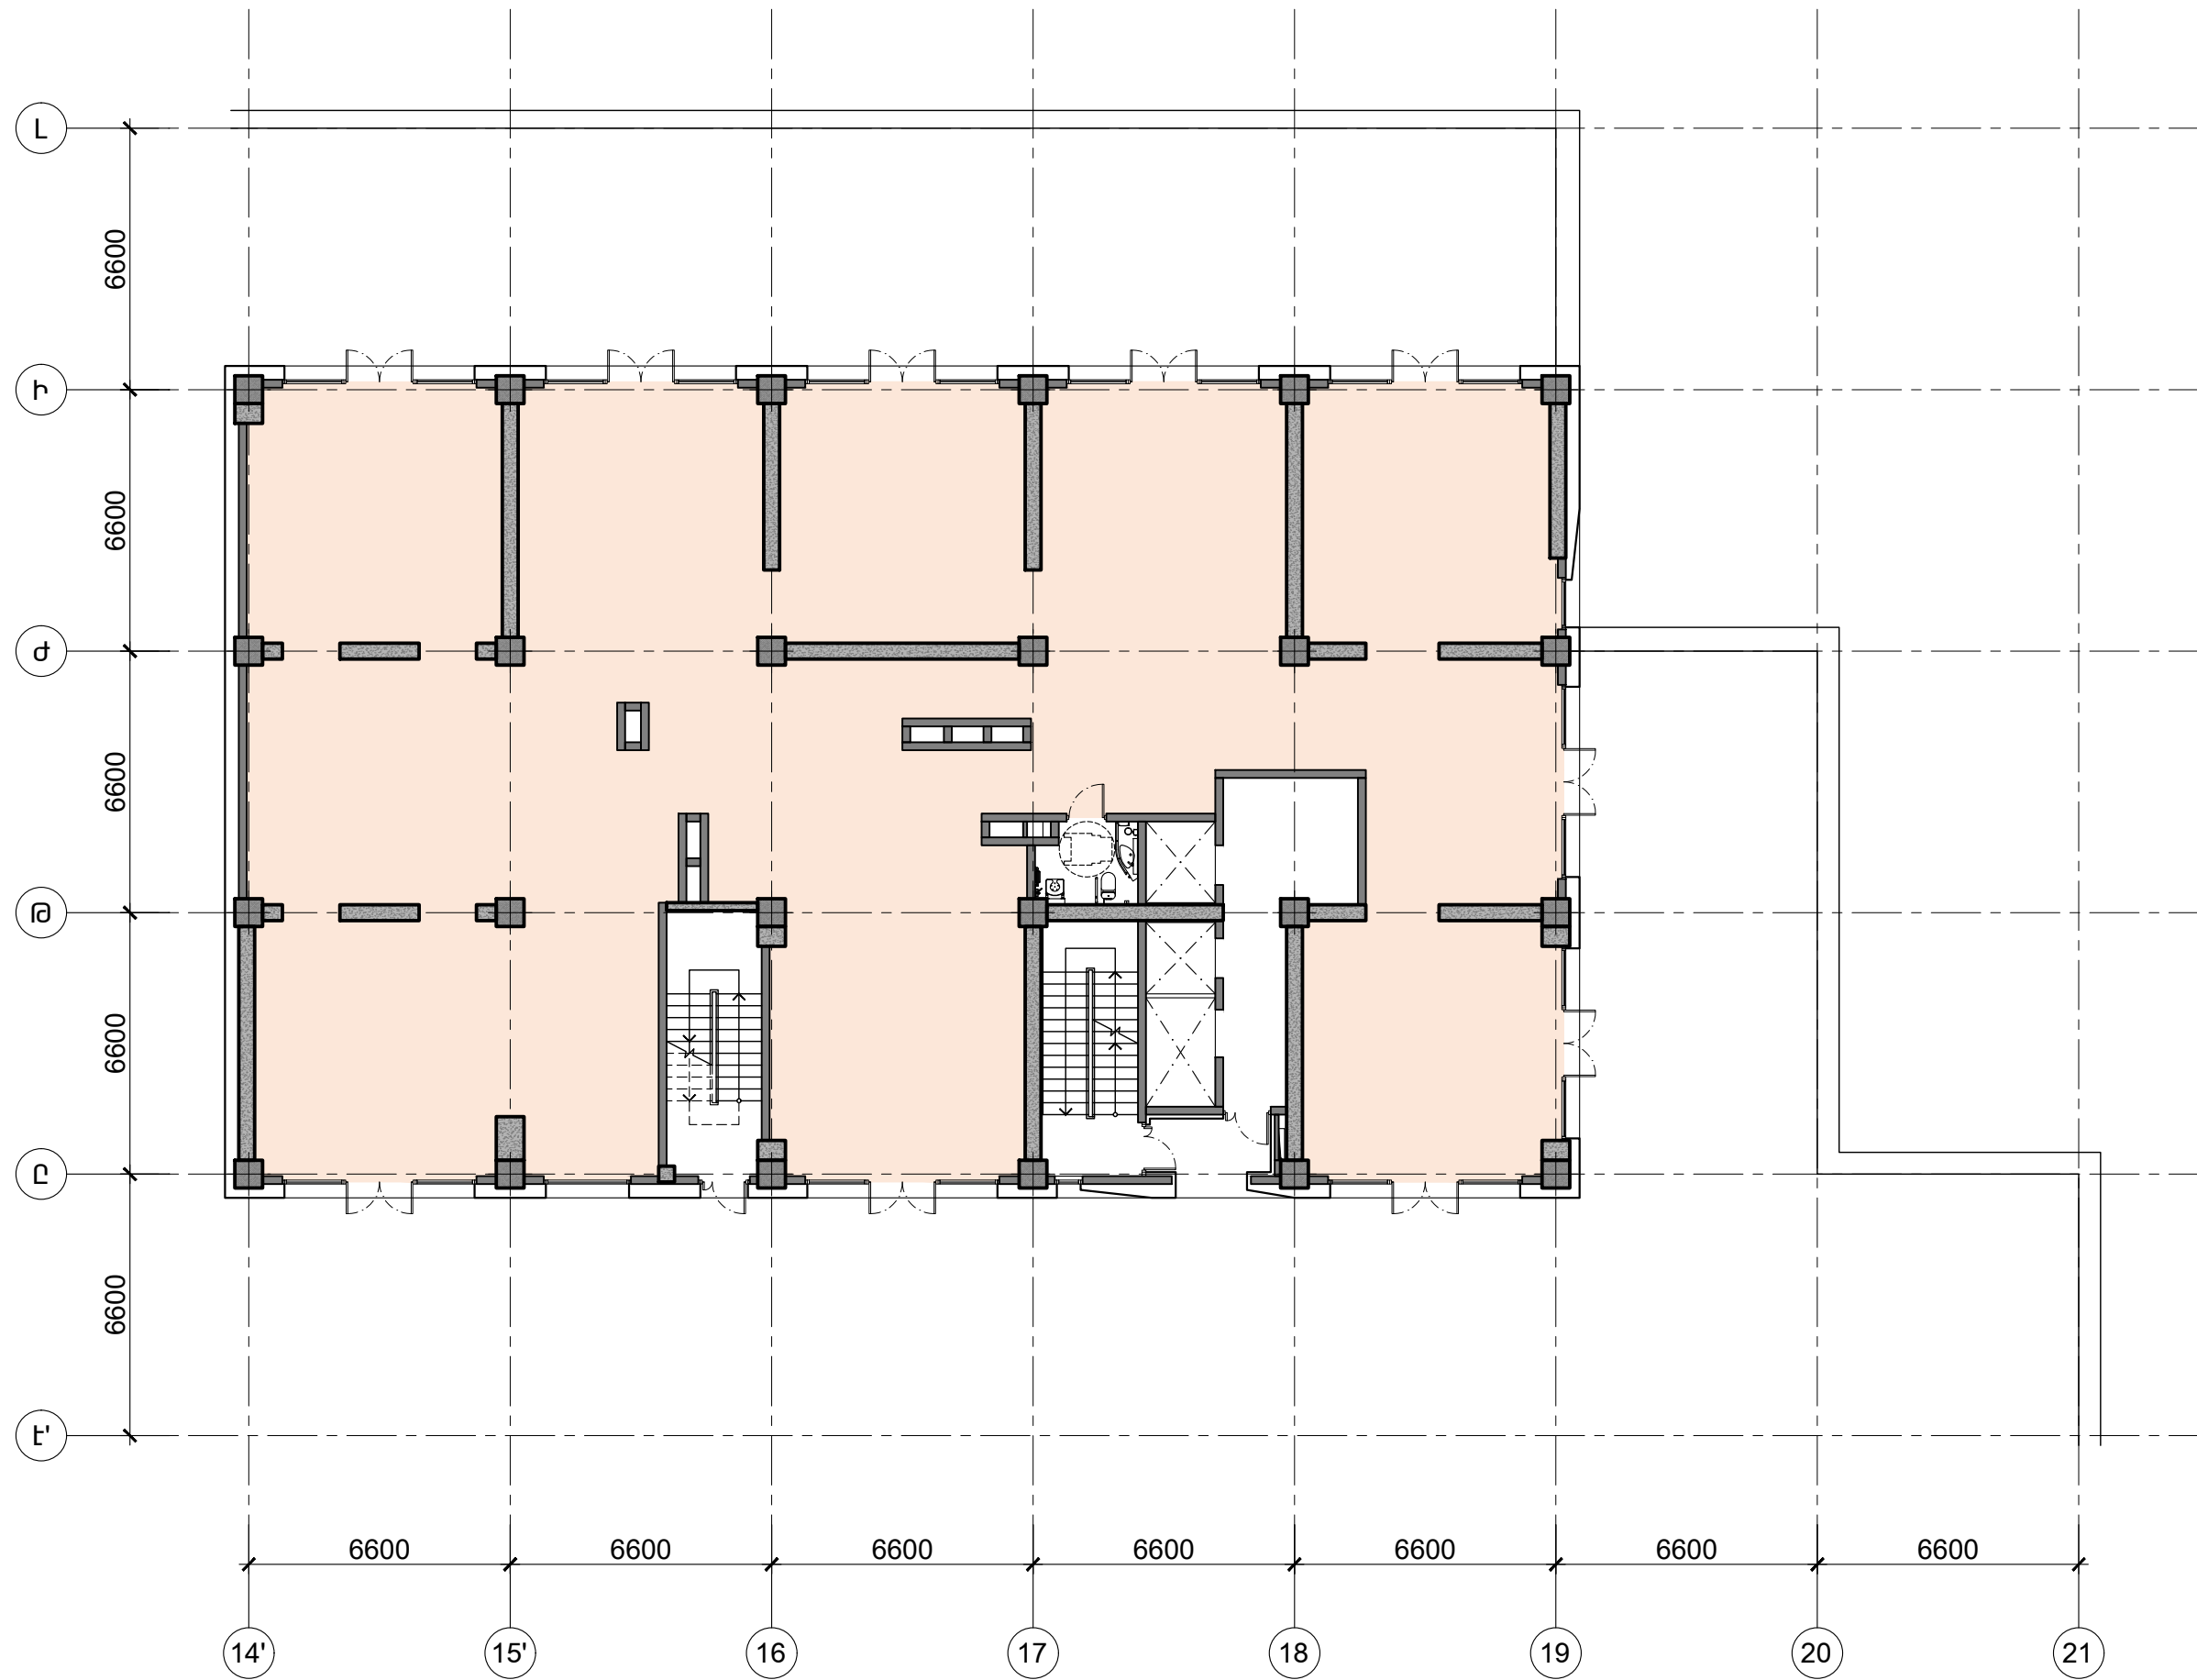


|  |  |  |   |      |       |        |
|--|--|--|---|------|-------|--------|
|  |  |  | ԲԱԶՄԱԲՆԱԿԱՐԱՆ ԲՆԱԿԵԼԻ ՀԱՄԱԼԻՐԻ ԿԱՌՈՒՑՄԱՆ ՆԱԽԱԳԻԾ<br>ՀԱՍՑԵ՝ ԳԳ ք. ԵՐԵՎԱՆ, ՆՈՐ-ՆՈՐԲ ՎԱՐՉԱԿԱՆ ՇՐՋԱՆ, Ա. ՀՈԿԱՆՆԻՍՅԱՆ ՓՈՂՈՑ 21<br>ԿԱՌՈՒՑԱՊԱՏՈՂ՝ «ԶՈՐԻ ԹԱՂ» ՍՊԸ |      |       |        |
|  |  |  | ՃԱՐՏԱՐԱՊԵՏԱԿԱՆ ՄԱՍ<br>ՄԱՍՆԱՇԵՆՔ «Դ»   | ՓՈՒԼ | ԹԵՐԹ  | ԹԵՐԹԵՐ |
|  |  |  |   | Ն    | ՃՄ-16 | 48     |
|  |  |  | 1-ԻՆ ՀԱՐԿԻ ՀԱՏԱԿԱԳԻԾ<br>±0.000 ՆԻՇՈՒՄ Մ 1:175   |      |       |        |

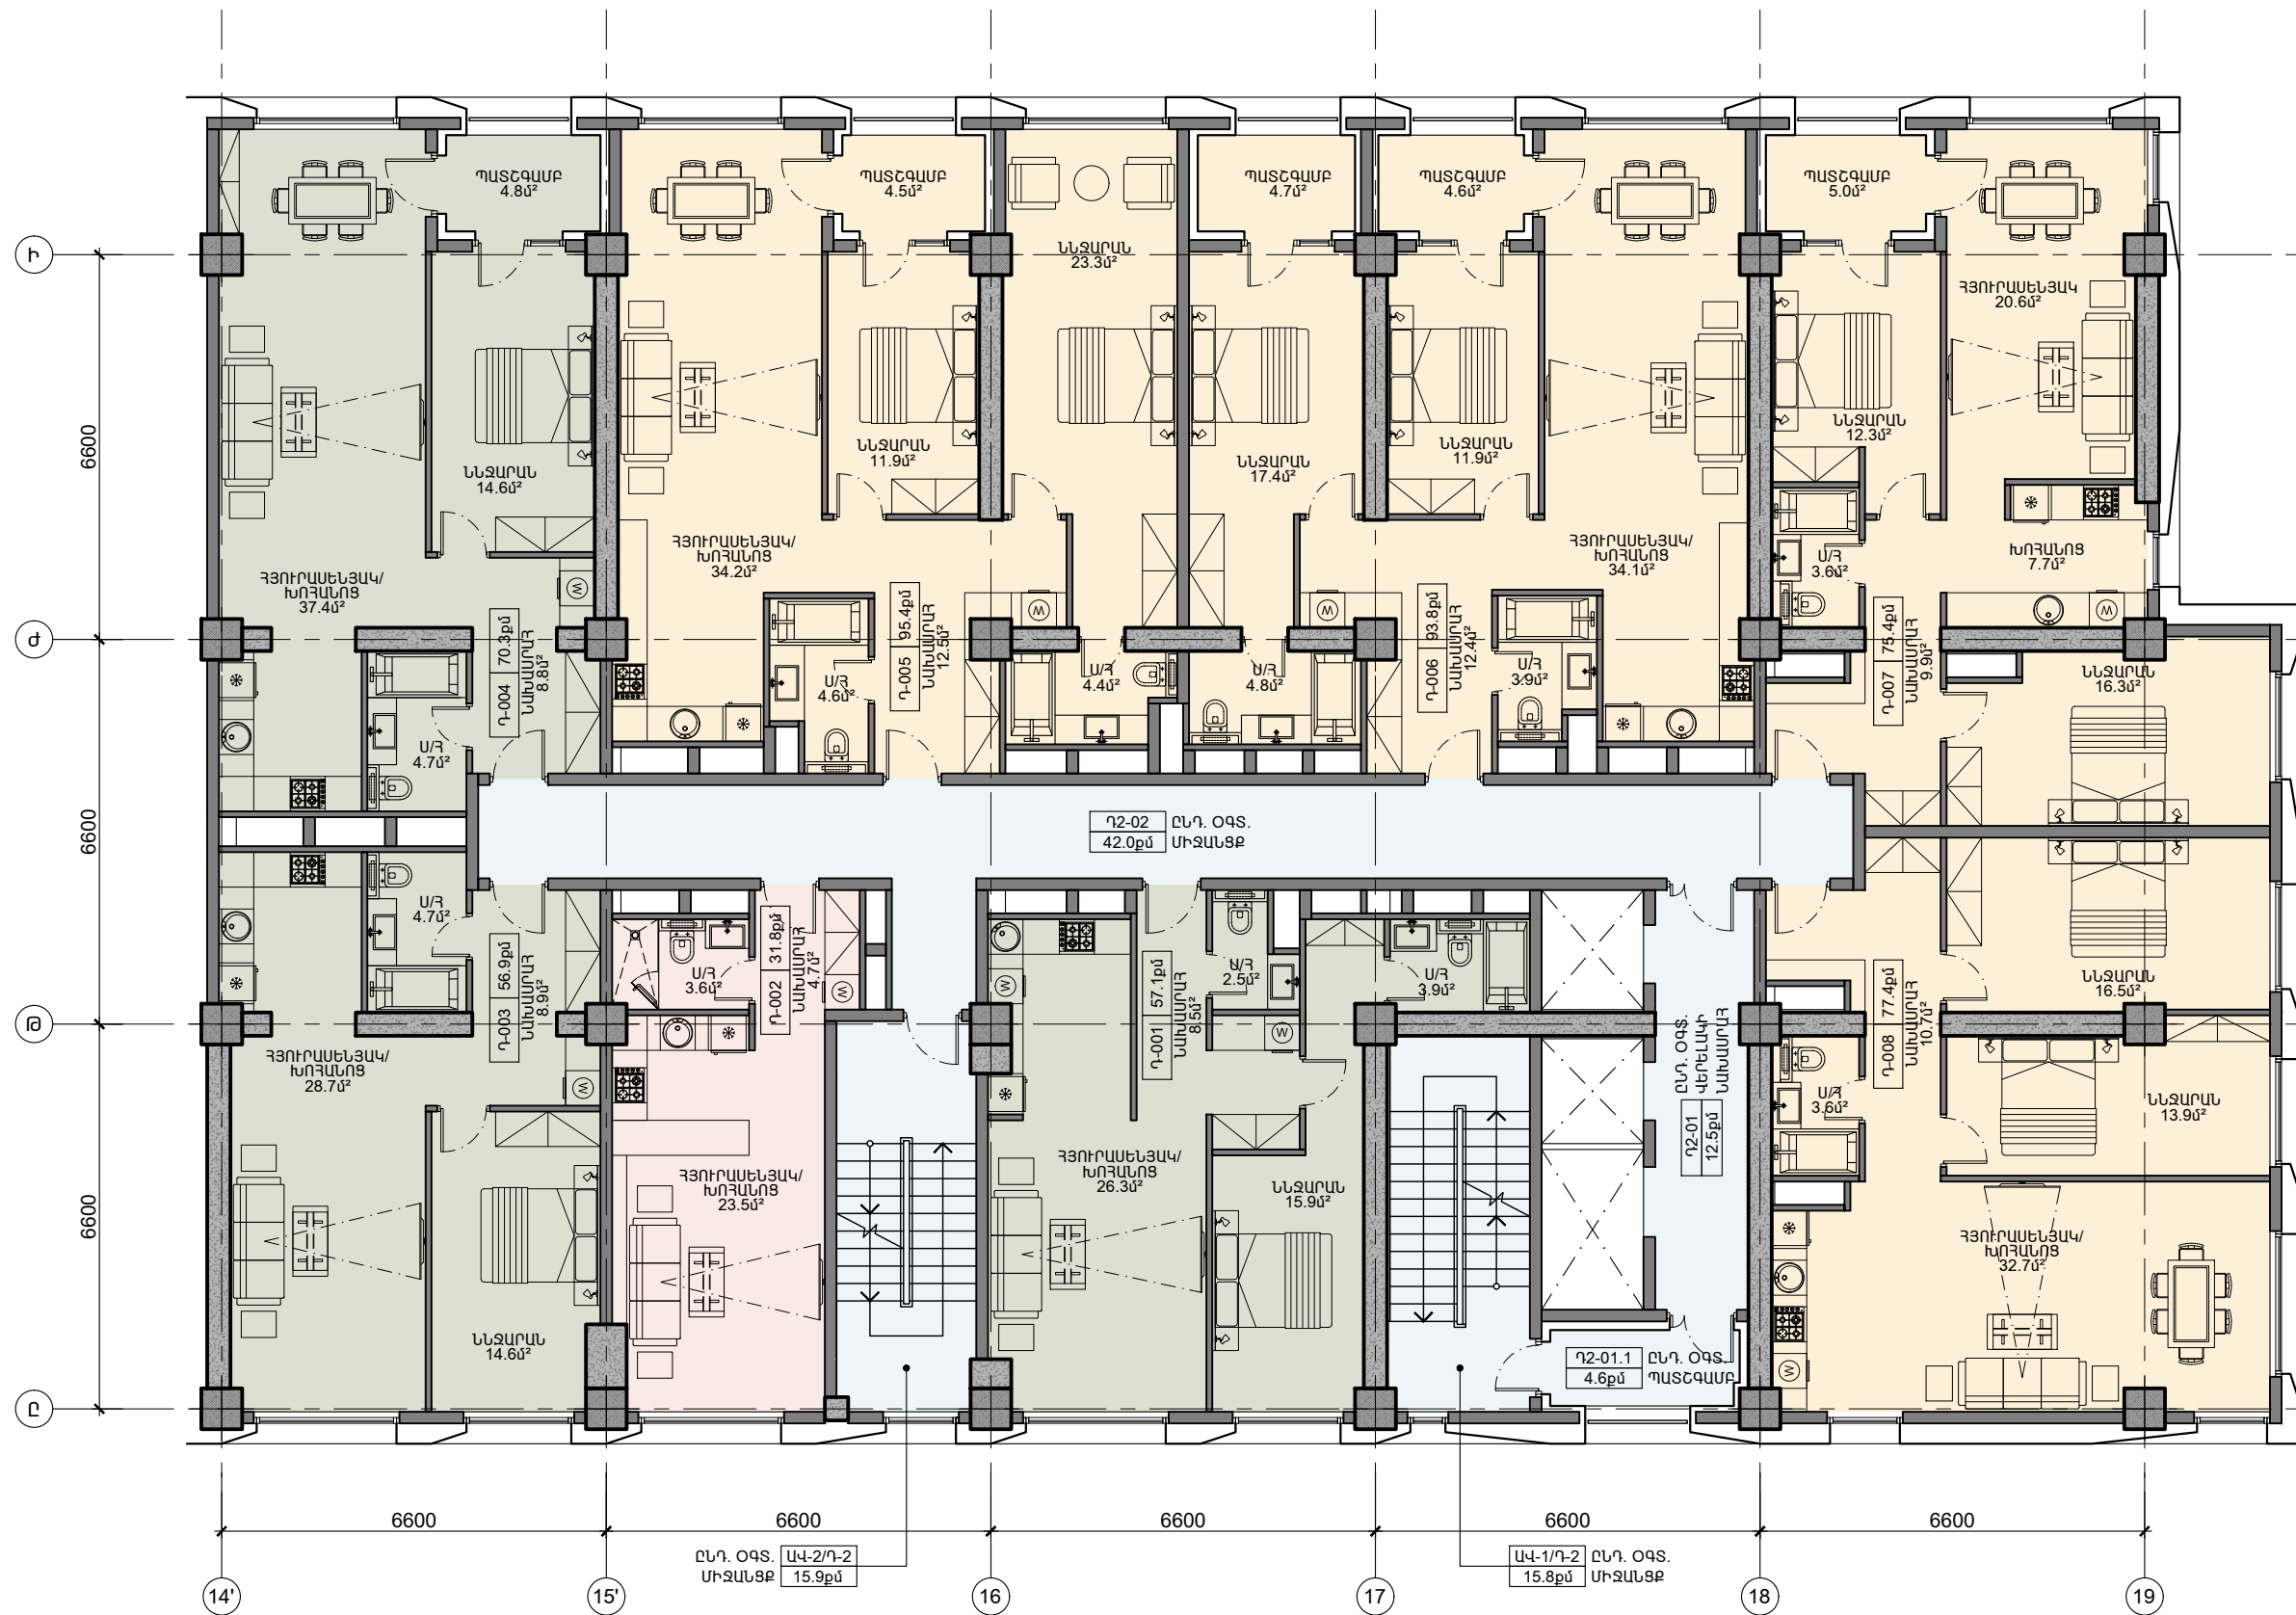


|  |  |  |   |              |               |
|--|--|--|---|--------------|---------------|
|  |  |  | ԲԱԶՄԱԲՆԱԿԱՐԱՆ ԲՆԱԿԵԼԻ ՀԱՄԱԼԻՐԻ ԿԱՌՈՒՑՄԱՆ ՆԱԽԱԳԻԾ<br>ՀԱՍՑԵ՝ ԳԳ ք. ԵՐԵՎԱՆ, ՆՈՐ-ՆՈՐԹ ՎԱՐՉԱԿԱՆ ՇՐՋԱՆ, Ա. ՀՈԿԱՆՆԻՍՅԱՆ ՓՈՂՈՑ 21<br>ԿԱՌՈՒՑԱԿԱՆՈՂ՝ «ԶՈՐԻ ԹԱՂ» ՍՊԸ |              |               |
|  |  |  | ՃԱՐՏԱՐԱՊԵՏԱԿԱՆ ՄԱՍ<br>ՄԱՍՆԱԾԵՆՔ «Դ»   | ՓՈՒԼ<br>Ն    | ԹԵՐԹ<br>ՃԱ-17 |
|  |  |  | 2-ՐԴ ՀԱՐԿԻ ՀԱՏԱԿԱԳԻԾ<br>+4.500 ՆԻՇՈՒՄ Մ 1:125   | ԹԵՐԹԵՐ<br>48 |               |






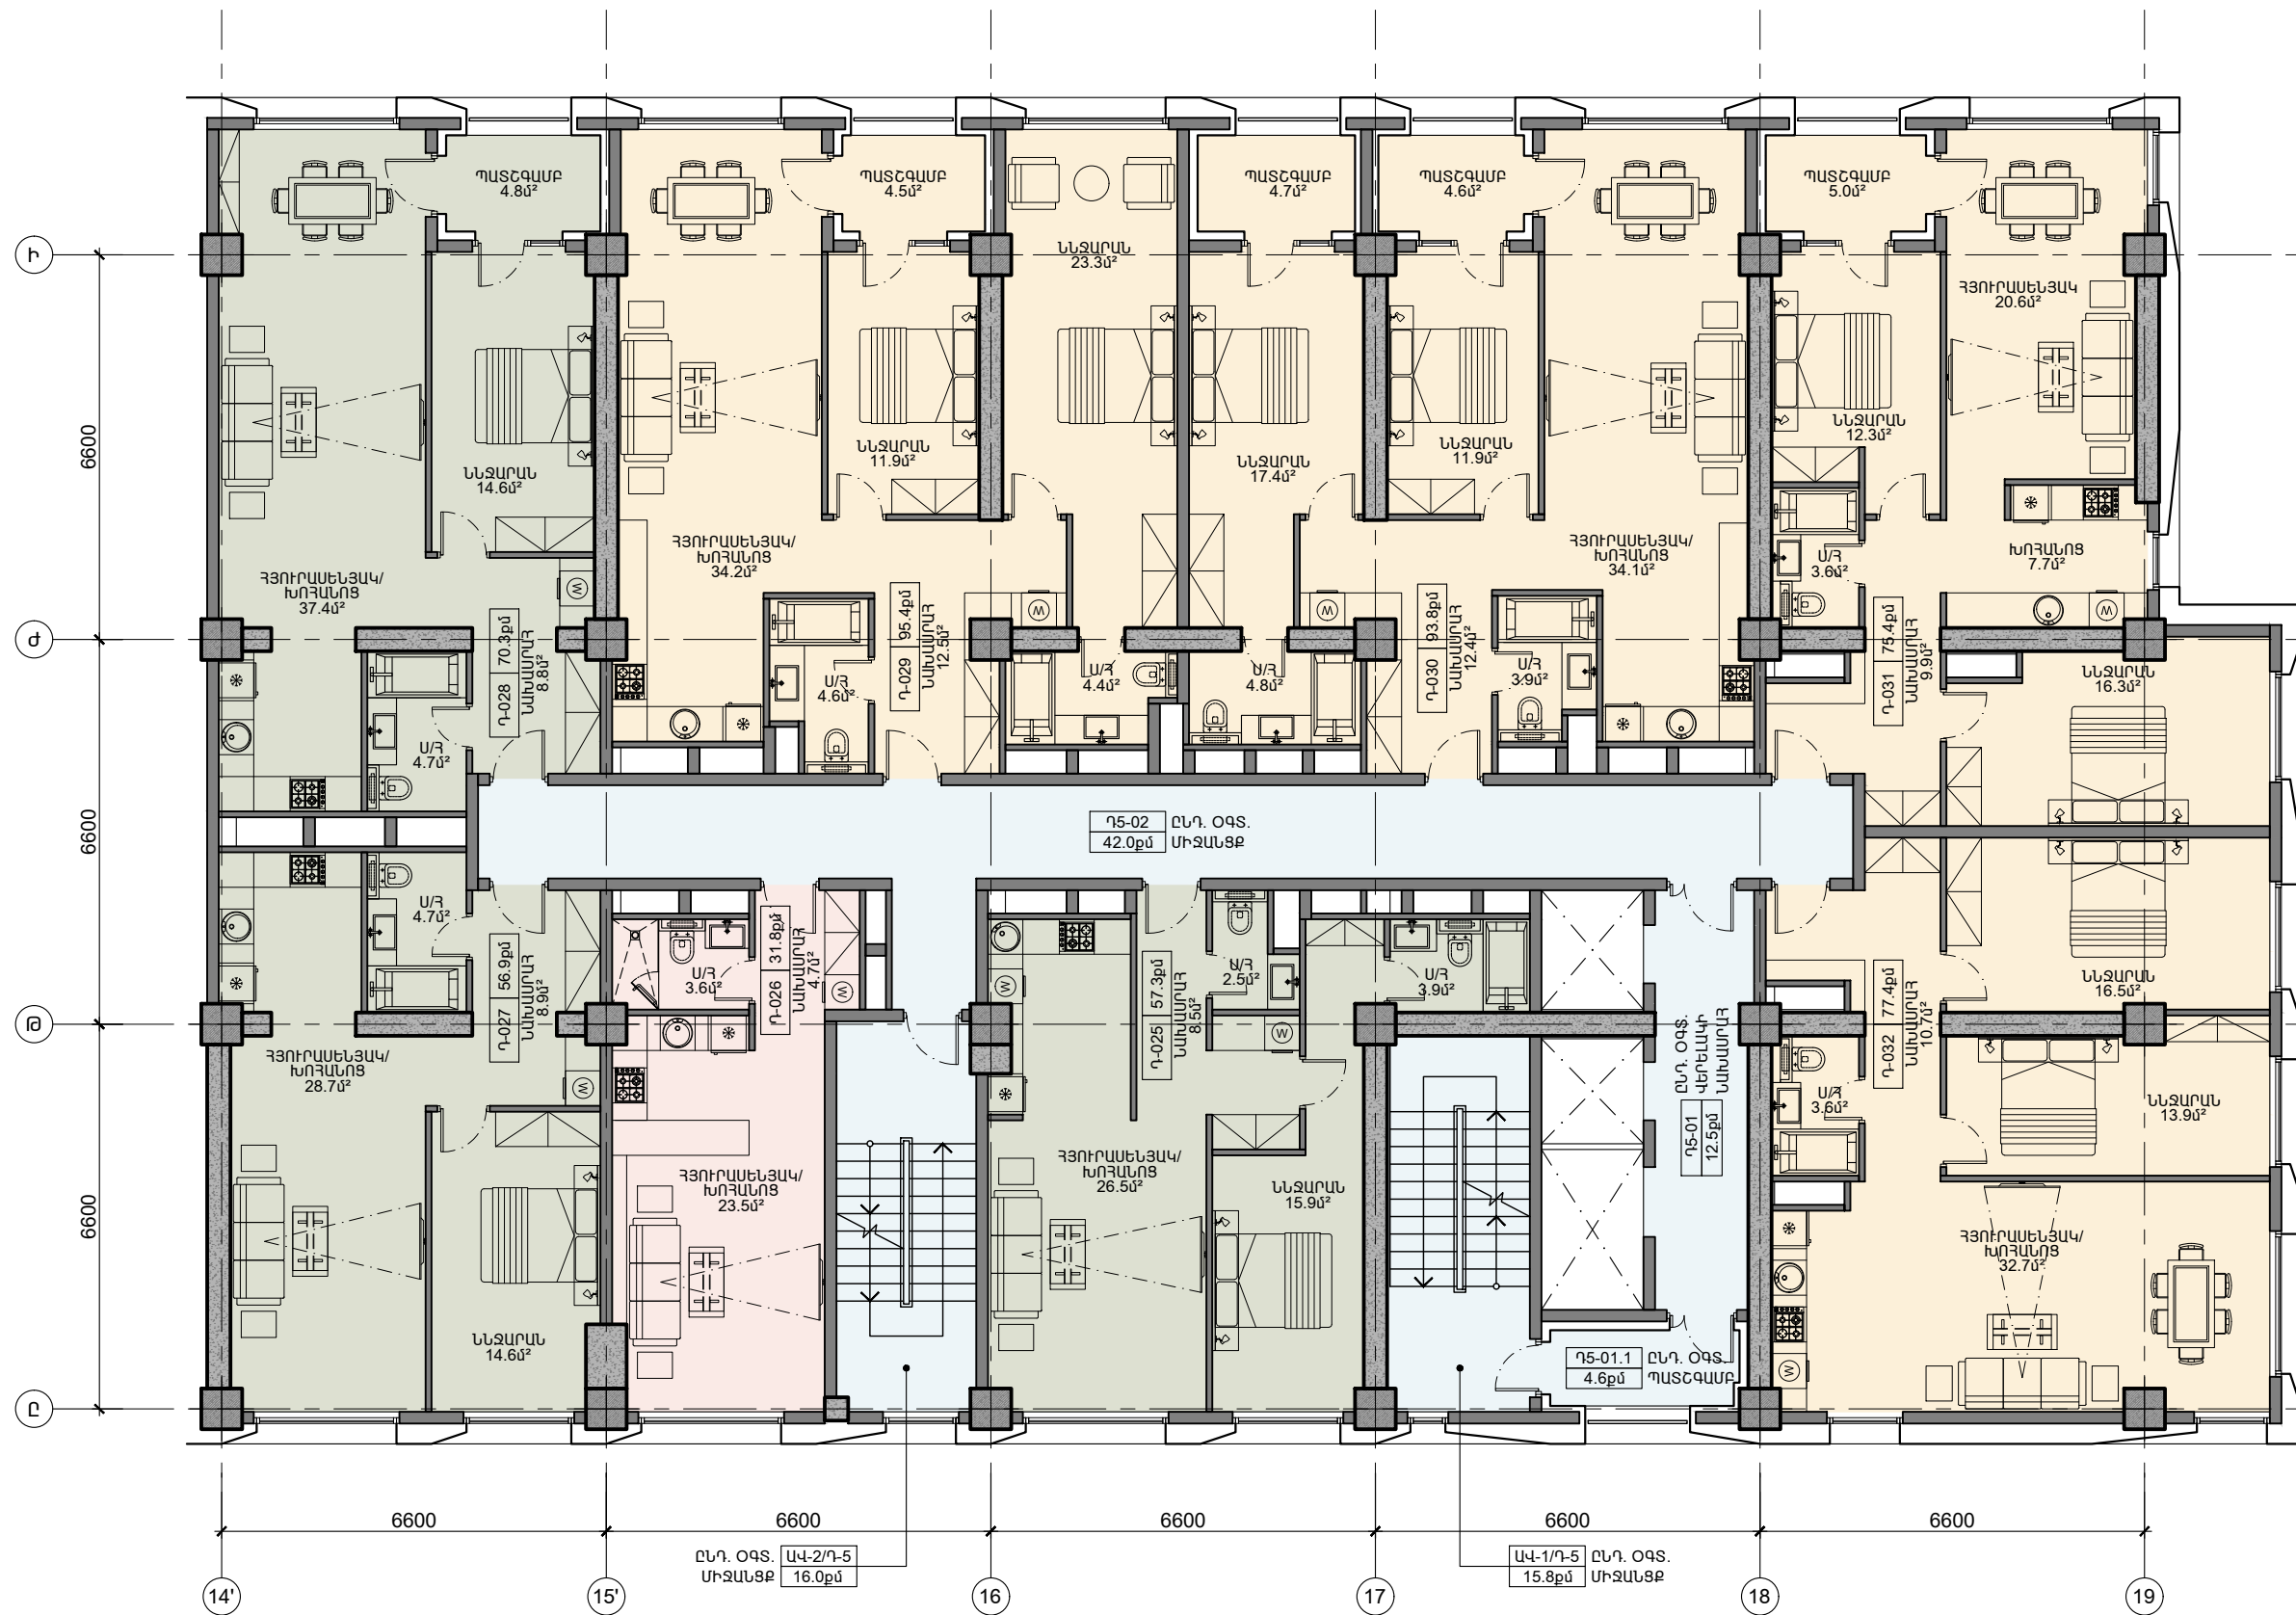


|  |  |  |   |      |       |        |
|--|--|--|---|------|-------|--------|
|  |  |  | ԲԱԶՄԱԲՆԱԿԱՐԱՆ ԲՆԱԿԵԼԻ ՀԱՄԱԼԻՐԻ ԿԱՌՈՒՑՄԱՆ ՆԱԽԱԳԻԾ<br>ՀԱՍՑԵ՝ ԳԳ ք. ԵՐԵՎԱՆ, ՆՈՐ-ՆՈՐԹ ԿԱՐԶԱԿԱՆ ՇՐՋԱՆ, Ա. ՀՈԿԱՆԻՍՅԱՆ ՓՈՐՈՑ 21<br>ԿԱՌՈՒՑԱՊԱՏՈՂ՝ «ԶՈՐԻ ԹԱՂ» ՍՊԸ |      |       |        |
|  |  |  | ՃԱՐՏԱՐԱՊԵՏԱԿԱՆ ՄԱՍ<br>ՄԱՍՆԱԾԵՆՔ «Դ»   | ՓՈՒԼ | ԹԵՐԹ  | ԹԵՐԹԵՐ |
|  |  |  |   | Ն    | ՃՄ-20 | 48     |
|  |  |  | 5-րդ ՀԱՐԿԻ ՀԱՏԱԿԱԳԻԾ<br>+14.400 ՆԻՇՈՒՄ Մ 1:125   |      |       |        |

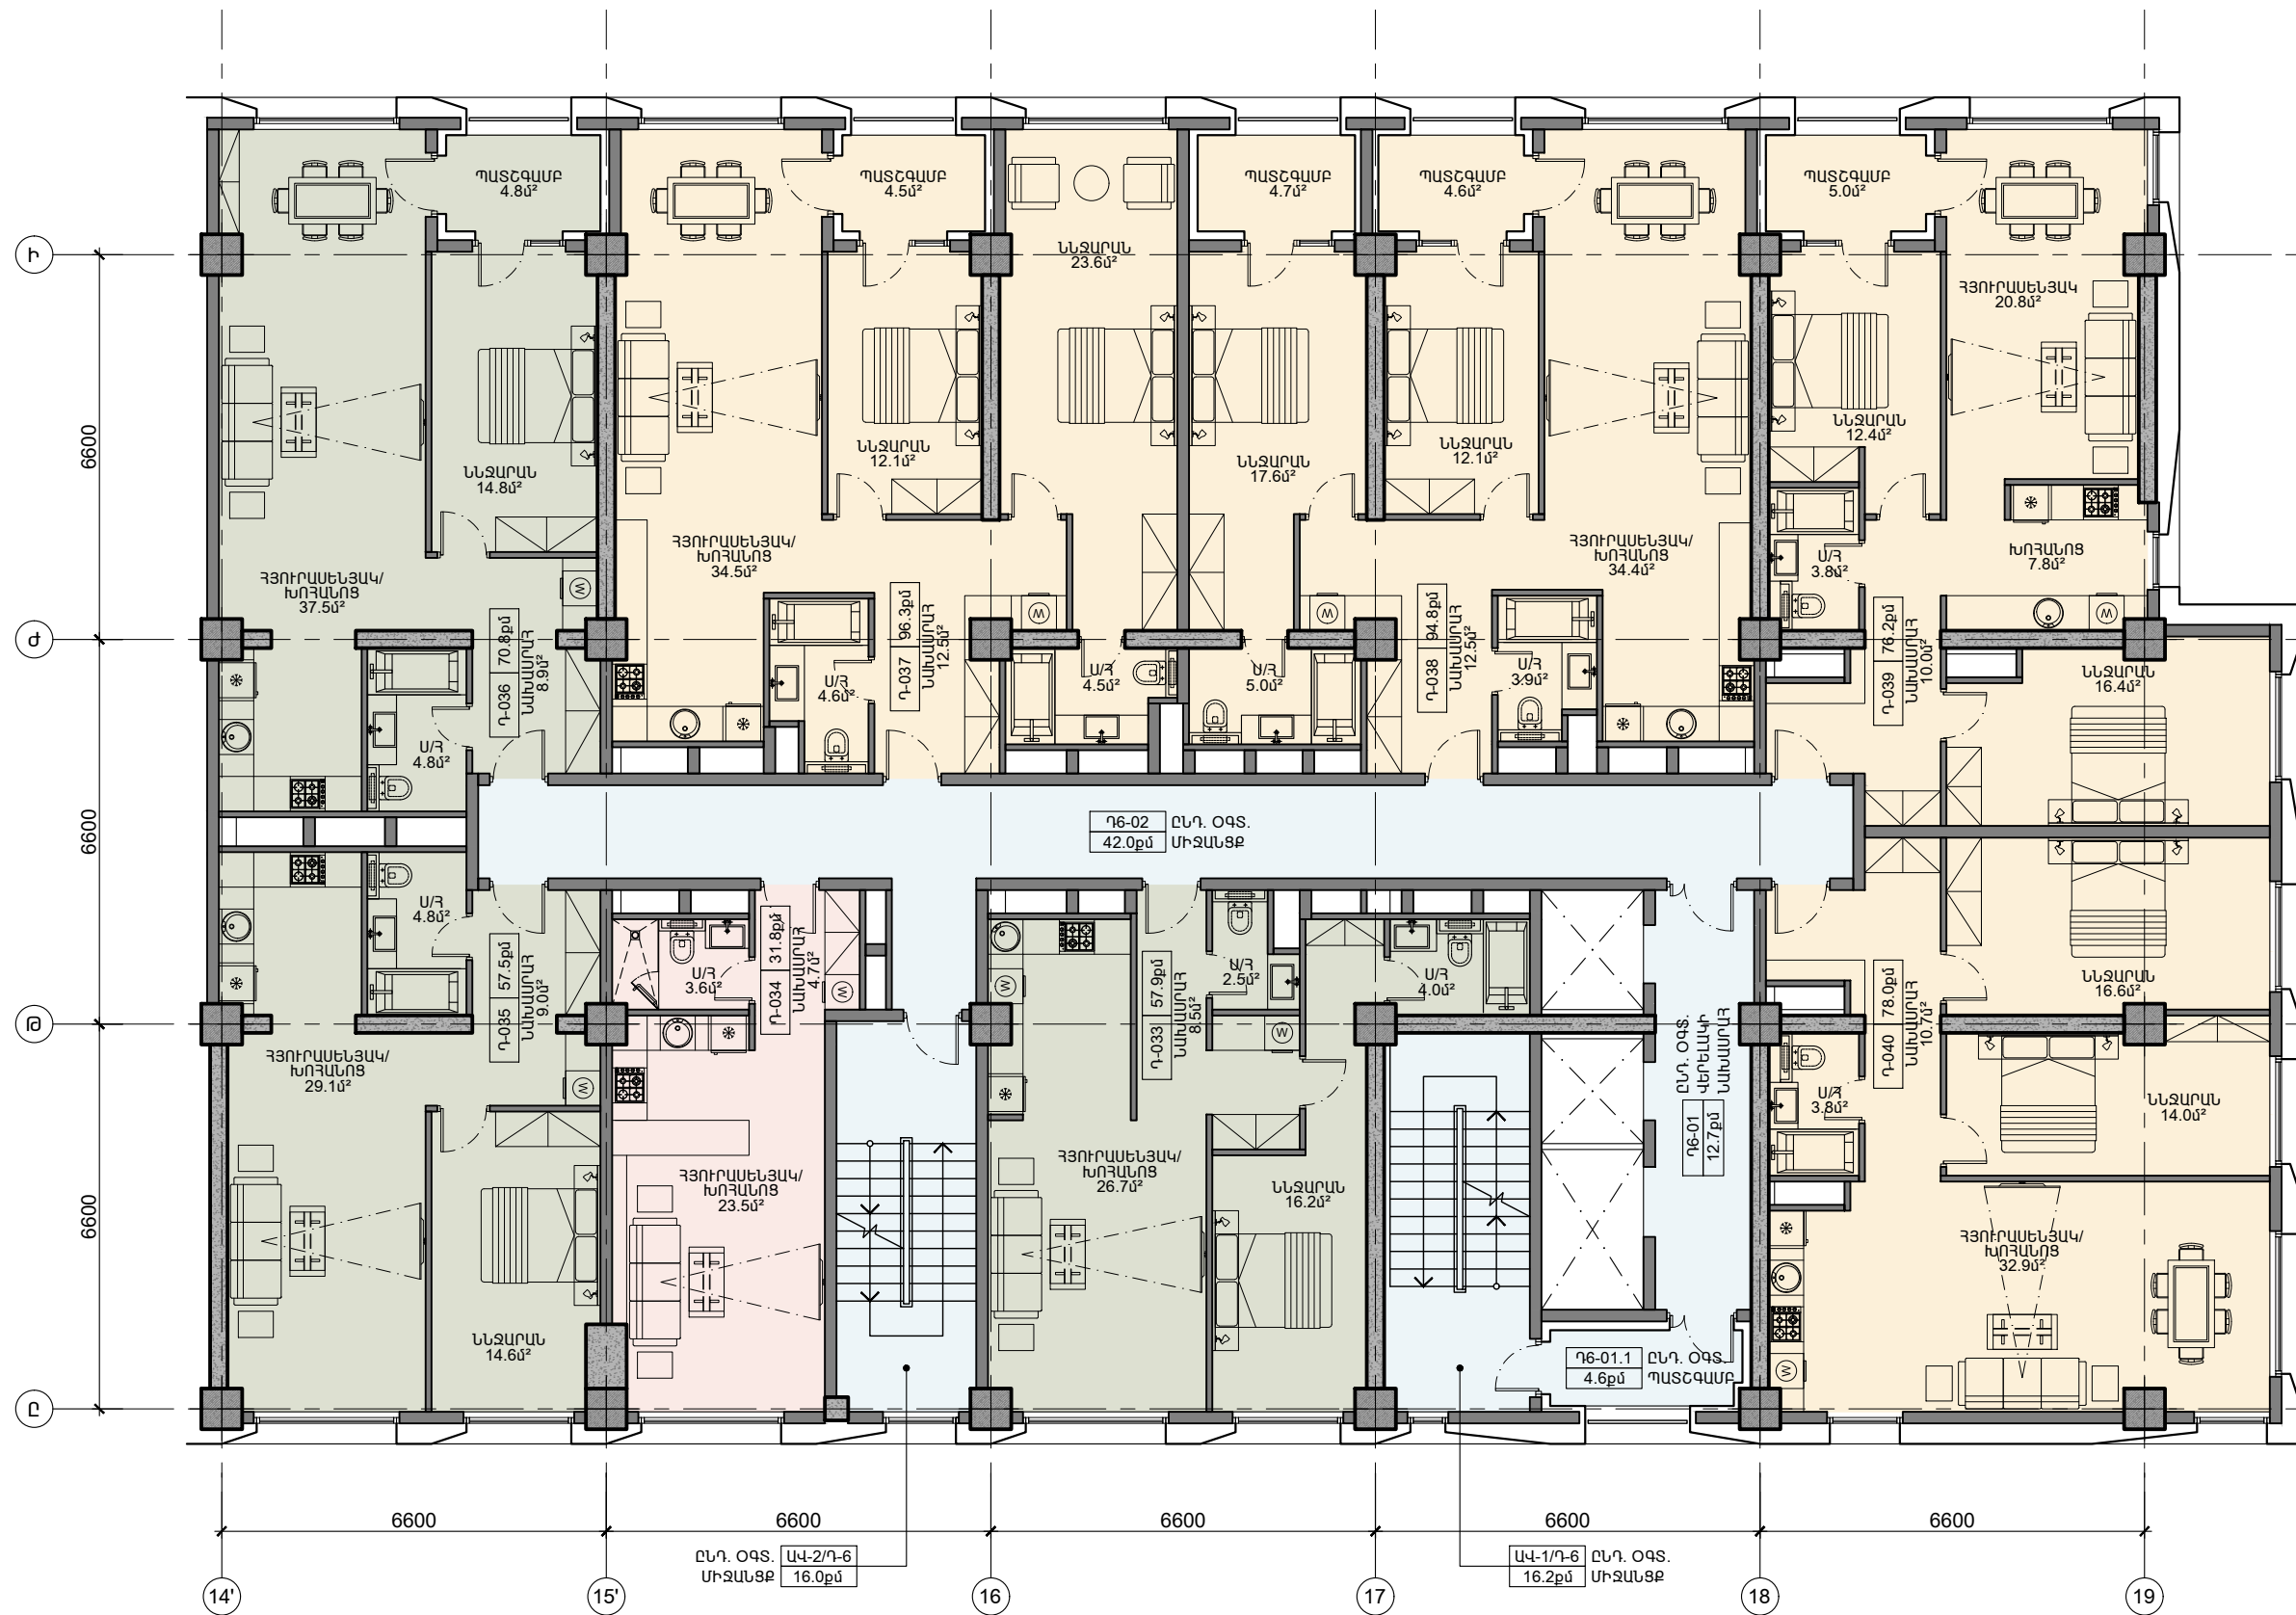

|  |  |  |   |        |       |
|--|--|--|---|--------|-------|
|  |  |  | ԲԱԶՄԱԲՆԱԿԱՐԱՆ ԲՆԱԿԵԼԻ ՀԱՄԱԼԻՐԻ ԿԱՌՈՒՑՄԱՆ ՆԱԽԱԳԻԾ<br>ՀԱՍՑԵ՝ ԳՅ ք. ԵՐԵՎԱՆ, ՆՈՐ-ՆՈՐԲ ՎԱՐՉԱԿԱՆ ՇՐՋԱՆ, Ա. ՀՈԿԱՆՆԻՍՅԱՆ ՓՈՂՈՑ 21<br>ԿԱՌՈՒՑԱՊԱՏՈՂ՝ «ԶՈՐԻ ԹԱՂ» ՍՊԸ |        |       |
|  |  |  | ՃԱՐՏԱՐԱՊԵՏԱԿԱՆ ՄԱՍ<br>ՄԱՍՆԱԸՆԵՆՔ «Դ»   | ՓՈՒԼ   | ԹԵՐԹ  |
|  |  |  |   | Ն      | ՃՄ-21 |
|  |  |  | 6-ՐԴ ՀԱՐԿԻ ՀԱՏԱԿԱԳԻԾ<br>+17.700 ՆԻՇՈՒՄ Մ 1:125   |        |       |
|  |  |  |   | ԹԵՐԹԵՐ | 48    |

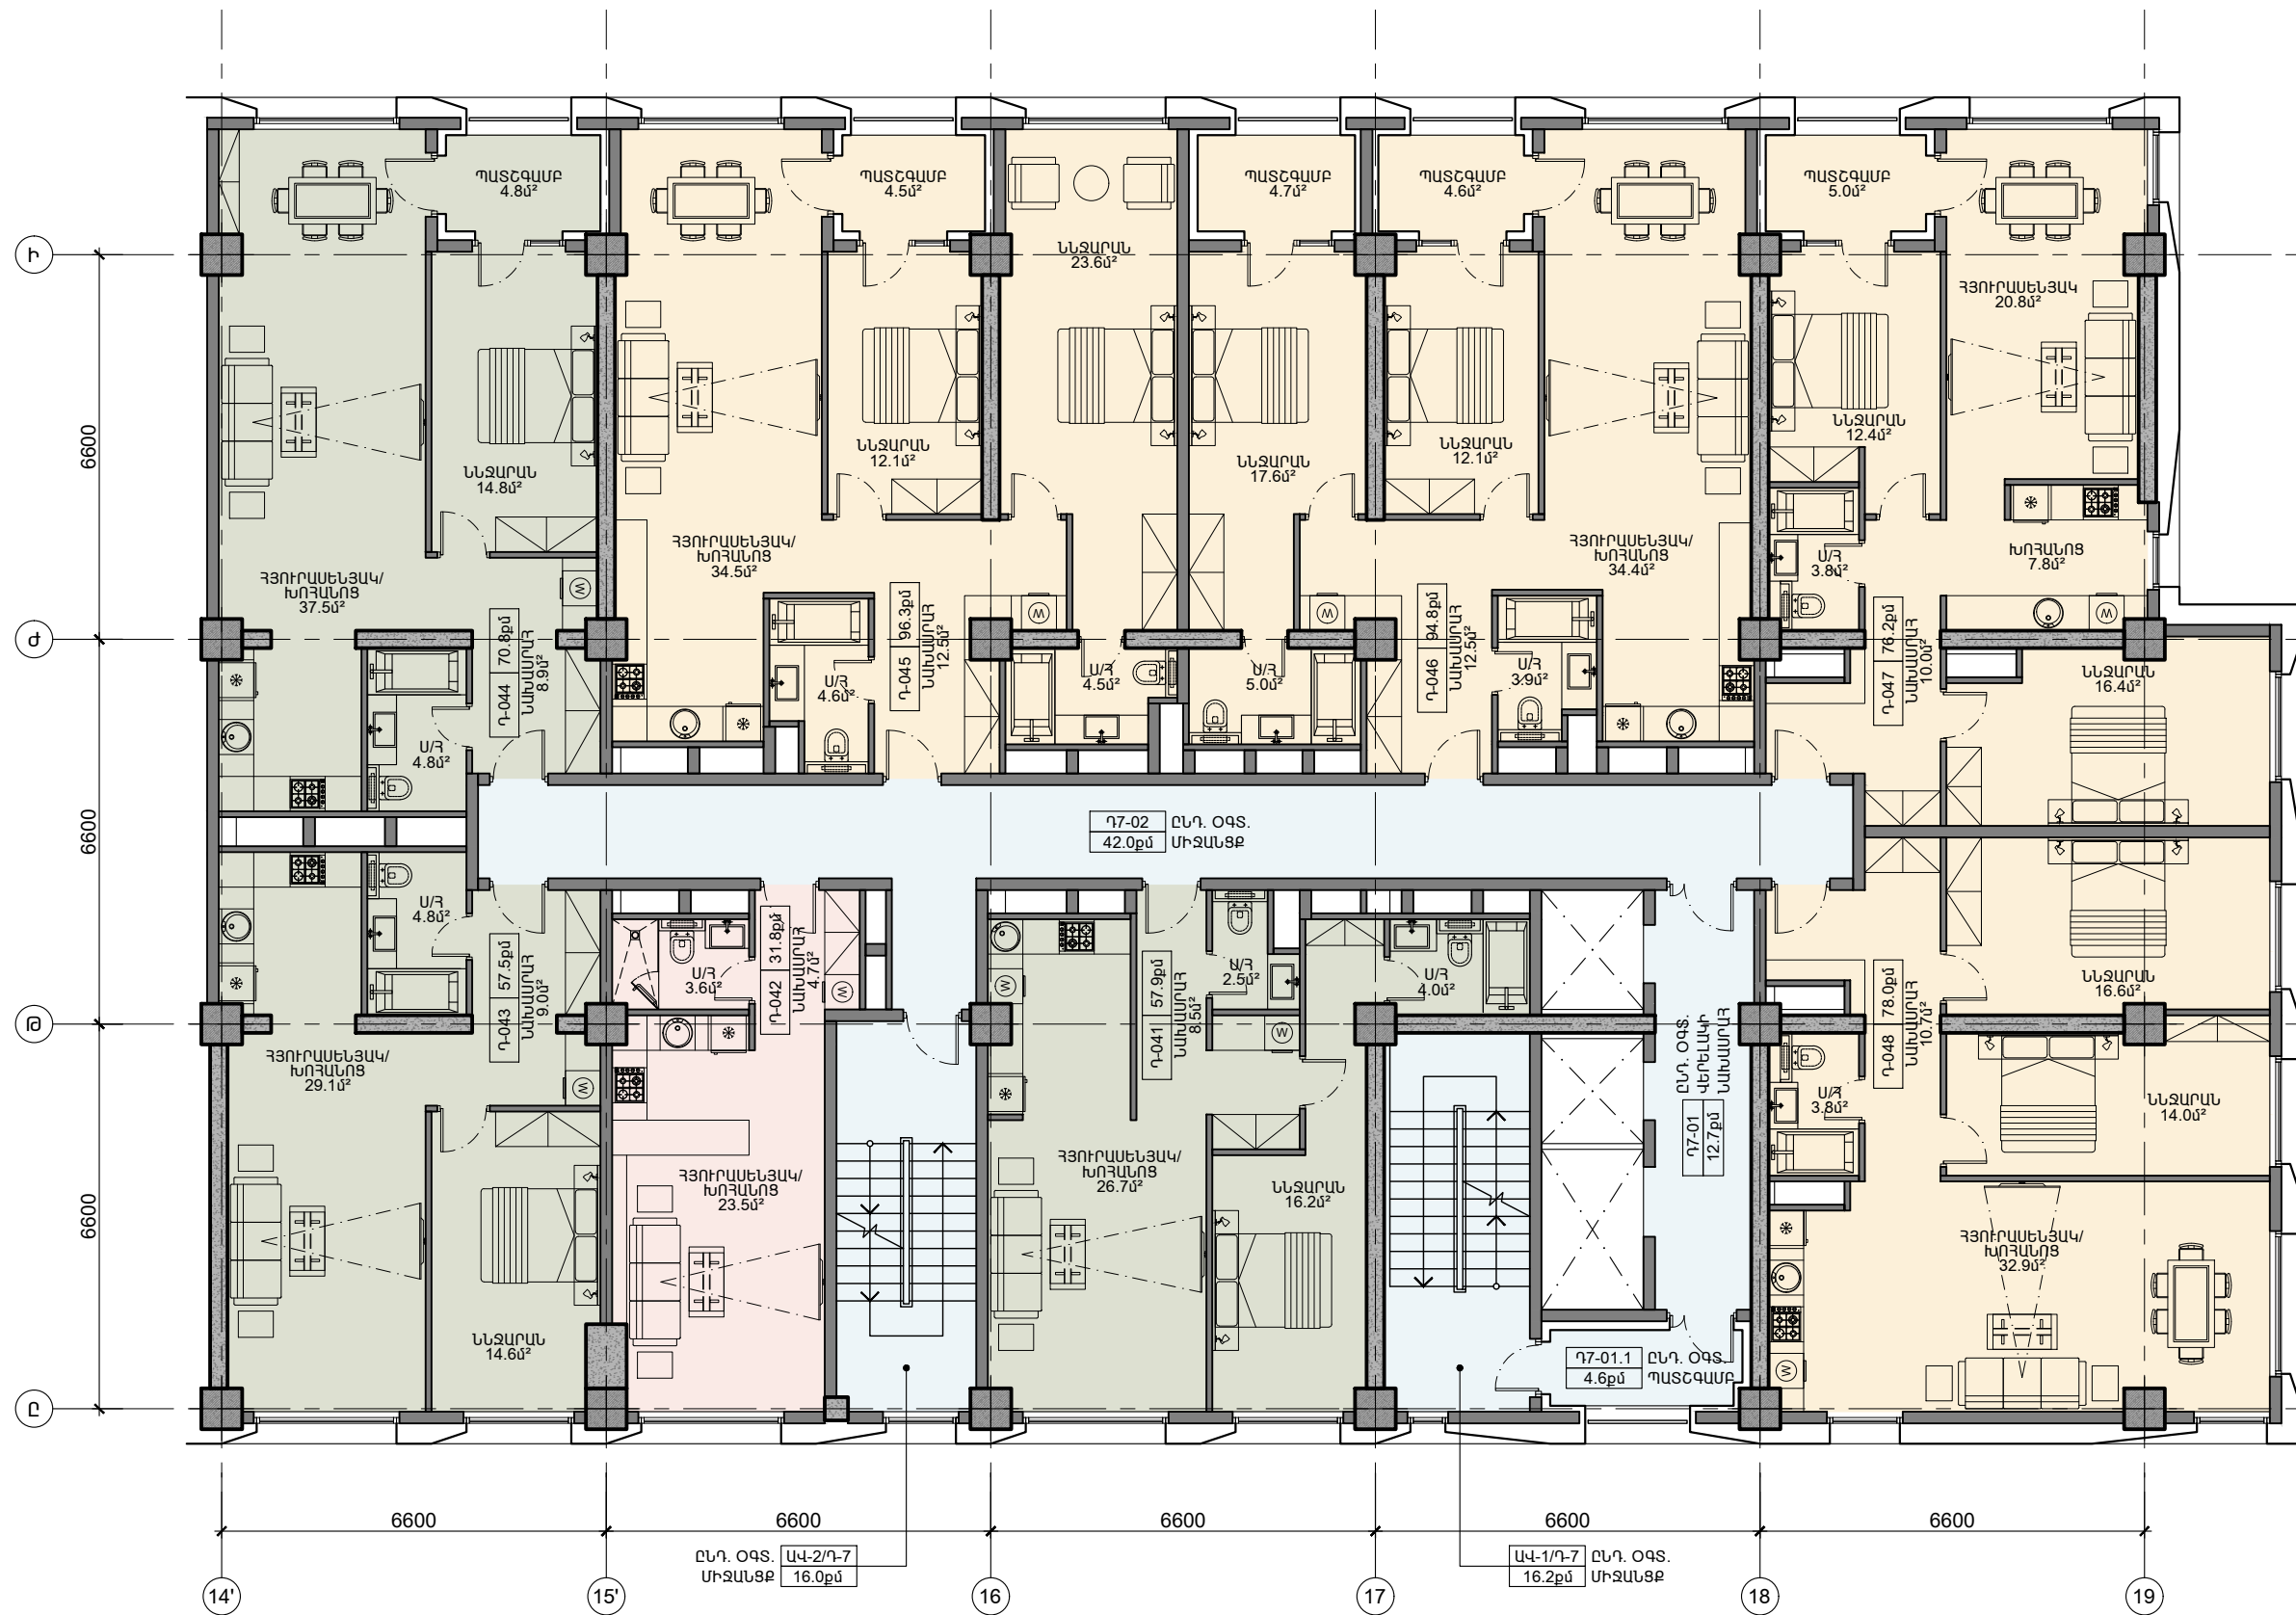


|  |  |  |   |      |       |        |
|--|--|--|---|------|-------|--------|
|  |  |  | ԲԱԶՄԱԲՆԱԿԱՐԱՆ ԲՆԱԿԵԼԻ ՀԱՄԱԼԻՐԻ ԿԱՌՈՒՑՄԱՆ ՆԱԽԱԳԻԾ<br>ՀԱՍՑԵ՝ ԳՅ ք. ԵՐԵՎԱՆ, ՆՈՐ-ՆՈՐԲ ՎԱՐՉԱԿԱՆ ՇՐՋԱՆ, Ա. ՀՈԿԱՆՆԻՍՅԱՆ ՓՈՂՈՑ 21<br>ԿԱՌՈՒՑԱՊԱՏՈՂ՝ «ԶՈՐԻ ԹԱՂ» ՍՊԸ |      |       |        |
|  |  |  | ՃԱՐՏԱՐԱՊԵՏԱԿԱՆ ՄԱՍ<br>ՄԱՍՆԱԸՆԵՔ «Դ»   | ՓՈՒԼ | ԹԵՐԹ  | ԹԵՐԹԵՐ |
|  |  |  |   | Ն    | ՃՄ-22 | 48     |
|  |  |  | 7-ՐԴ ՀԱՐԿԻ ՀԱՏԱԿԱԳԻԾ<br>+21.000 ՆԻՇՈՒՄ Մ 1:125   |      |       |        |

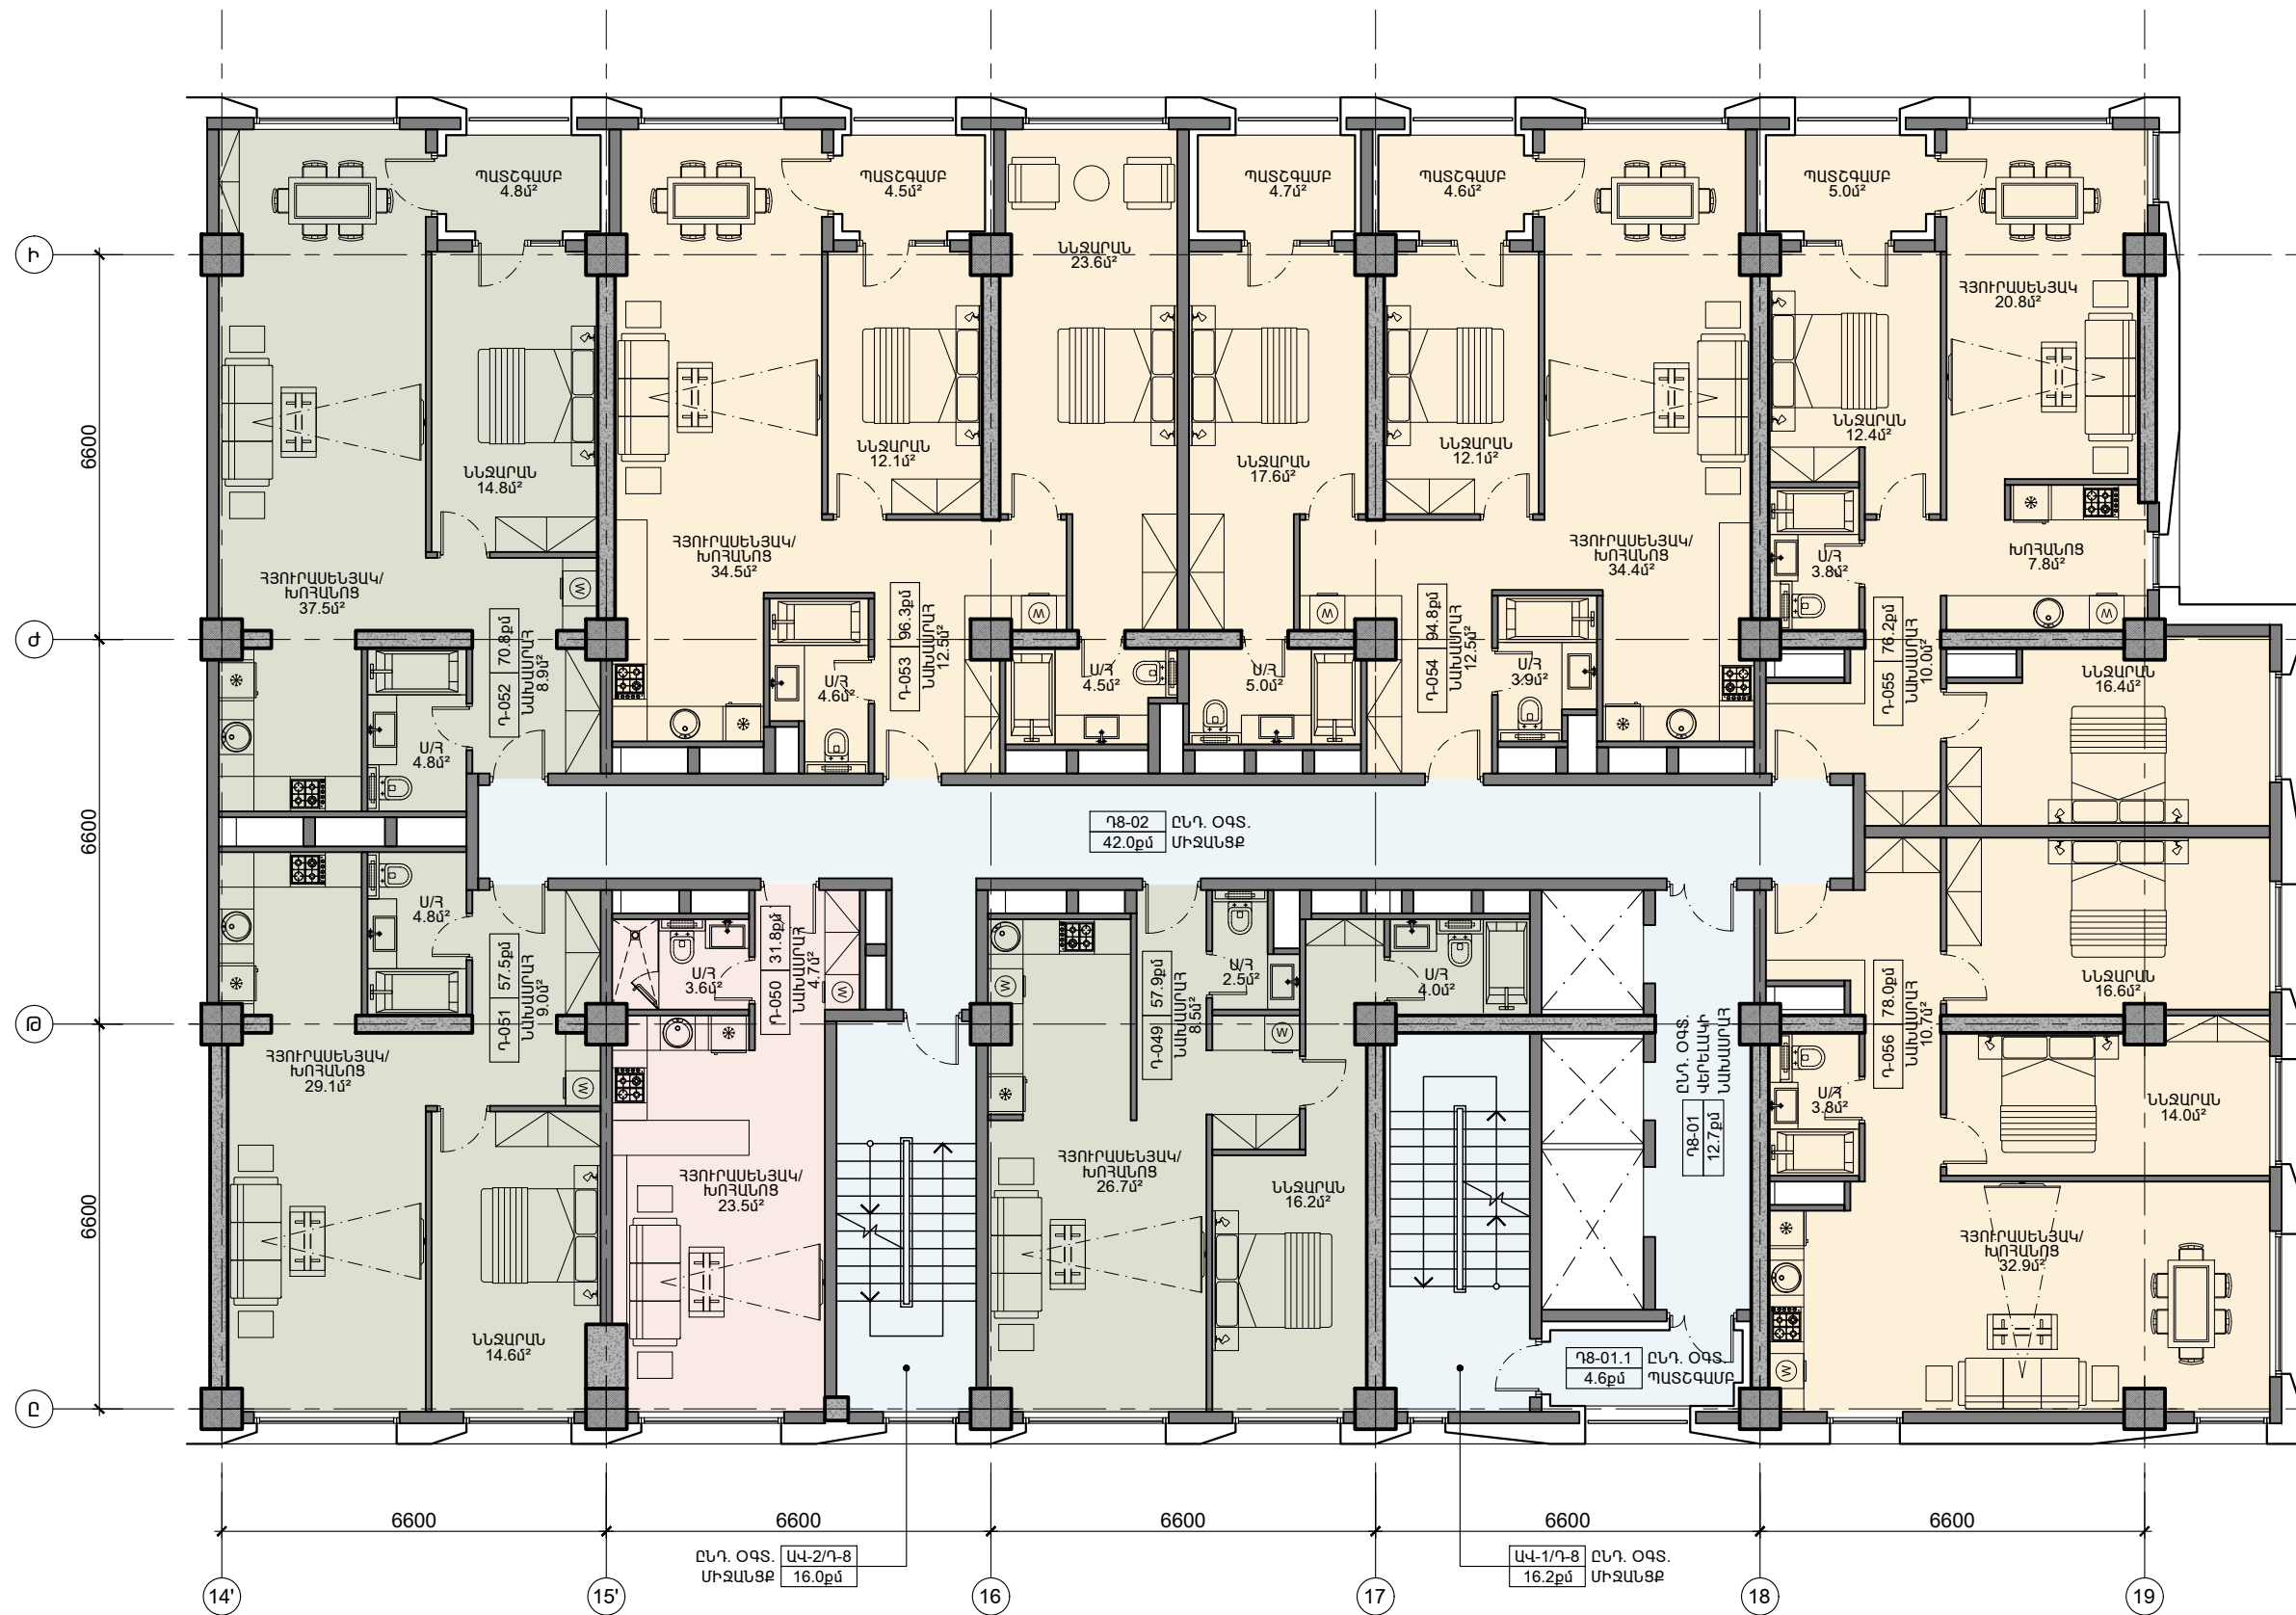


|  |  |  |   |      |       |        |
|--|--|--|---|------|-------|--------|
|  |  |  | ԲԱԶՄԱԲՆԱԿԱՐԱՆ ԲՆԱԿԵԼԻ ՀԱՄԱԼԻՐԻ ԿԱՌՈՒՑՄԱՆ ՆԱԽԱԳԻԾ<br>ՀԱՍՑԵ՝ ԳԳ ք. ԵՐԵՎԱՆ, ՆՈՐ-ՆՈՐԲ ՎԱՐՉԱԿԱՆ ՇՐՋԱՆ, Ա. ՀՈԿԱՆՆԻՍՅԱՆ ՓՈՂՈՑ 21<br>ԿԱՌՈՒՑԱԿԱՆՈՂ՝ «ԶՈՐԻ ԹԱՂ» ՍՊԸ |      |       |        |
|  |  |  | ՃԱՐՏԱՐԱՊԵՏԱԿԱՆ ՄԱՍ<br>ՄԱՍՆԱԸՆԵՔ «Դ»   | ՓՈՒԼ | ԹԵՐԹ  | ԹԵՐԹԵՐ |
|  |  |  |   | Ն    | ՃՄ-23 | 48     |
|  |  |  | 8-րդ ՀԱՐԿԻ ՀԱՏԱԿԱԳԻԾ<br>+24.300 ՆԻՇՈՒՄ Մ 1:125   |      |       |        |




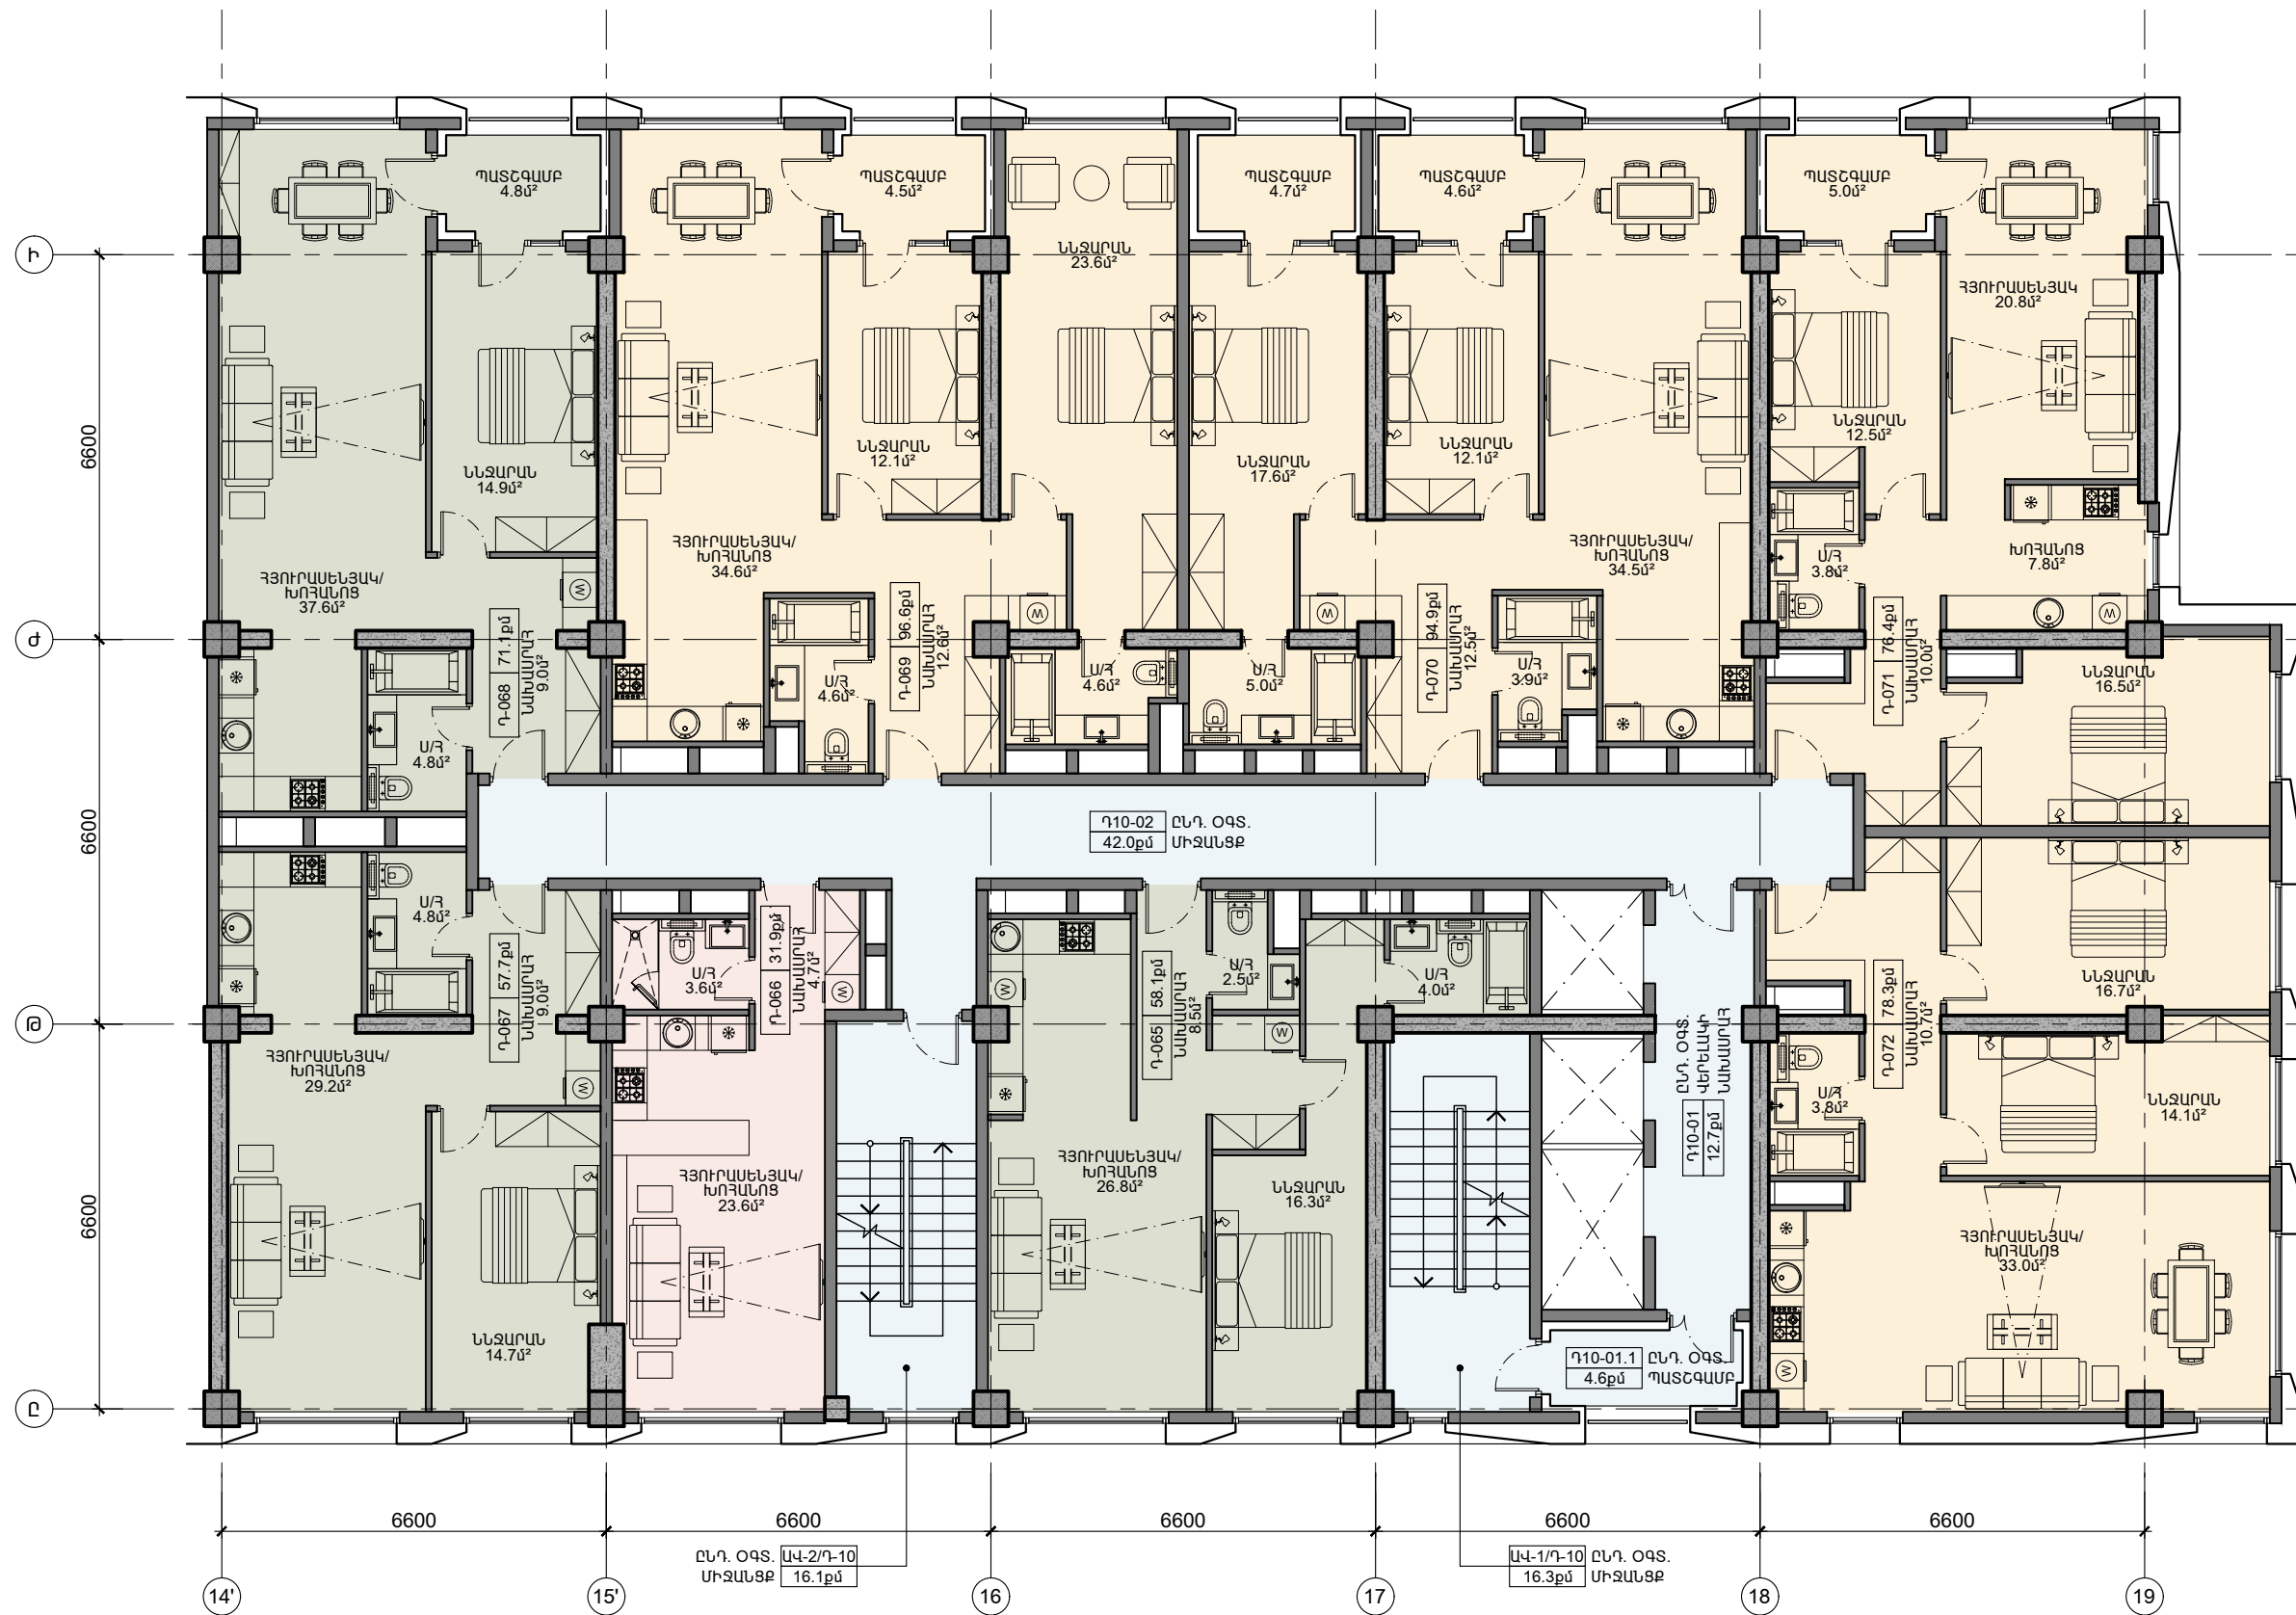


|   |      |       |        |
|---|------|-------|--------|
| <p>ԲԱԶՄԱԲՆԱԿԱՐԱՆ ԲՆԱԿԵԼԻ ՀԱՄԱԼԻՐԻ ԿԱՌՈՒՑՄԱՆ ՆԱԽԱԳԻԾ<br/> ՀԱՍՑԵ՝ ԳԳ ք. ԵՐԵՎԱՆ, ՆՈՐ-ՆՈՐԲ ՎԱՐՉԱԿԱՆ ՇՐՋԱՆ, Ա. ՀՈԿԱՆՆԻՍՅԱՆ ՓՈՂՈՑ 21<br/> ԿԱՌՈՒՑԱՄԱՍՈՂ՝ «ԶՈՐԻ ԹԱՂ» ՍՊԸ</p> |      |       |        |
| <p>ՃԱՐՏԱՐԱՊԵՏԱԿԱՆ ՄԱՍ<br/> ՄԱՍՆԱԸՇԵՆՔ «Դ»</p>   | ՓՈՒԼ | ԹԵՐԹ  | ԹԵՐԹԵՐ |
|   | Ն    | ՃՄ-25 | 48     |
| <p>10-ՐԴ ՀԱՐԿԻ ՀԱՏԱԿԱԳԻԾ<br/> +30.900 ՆԻՇՈՒՄ Մ 1:125</p>   |      |       |        |

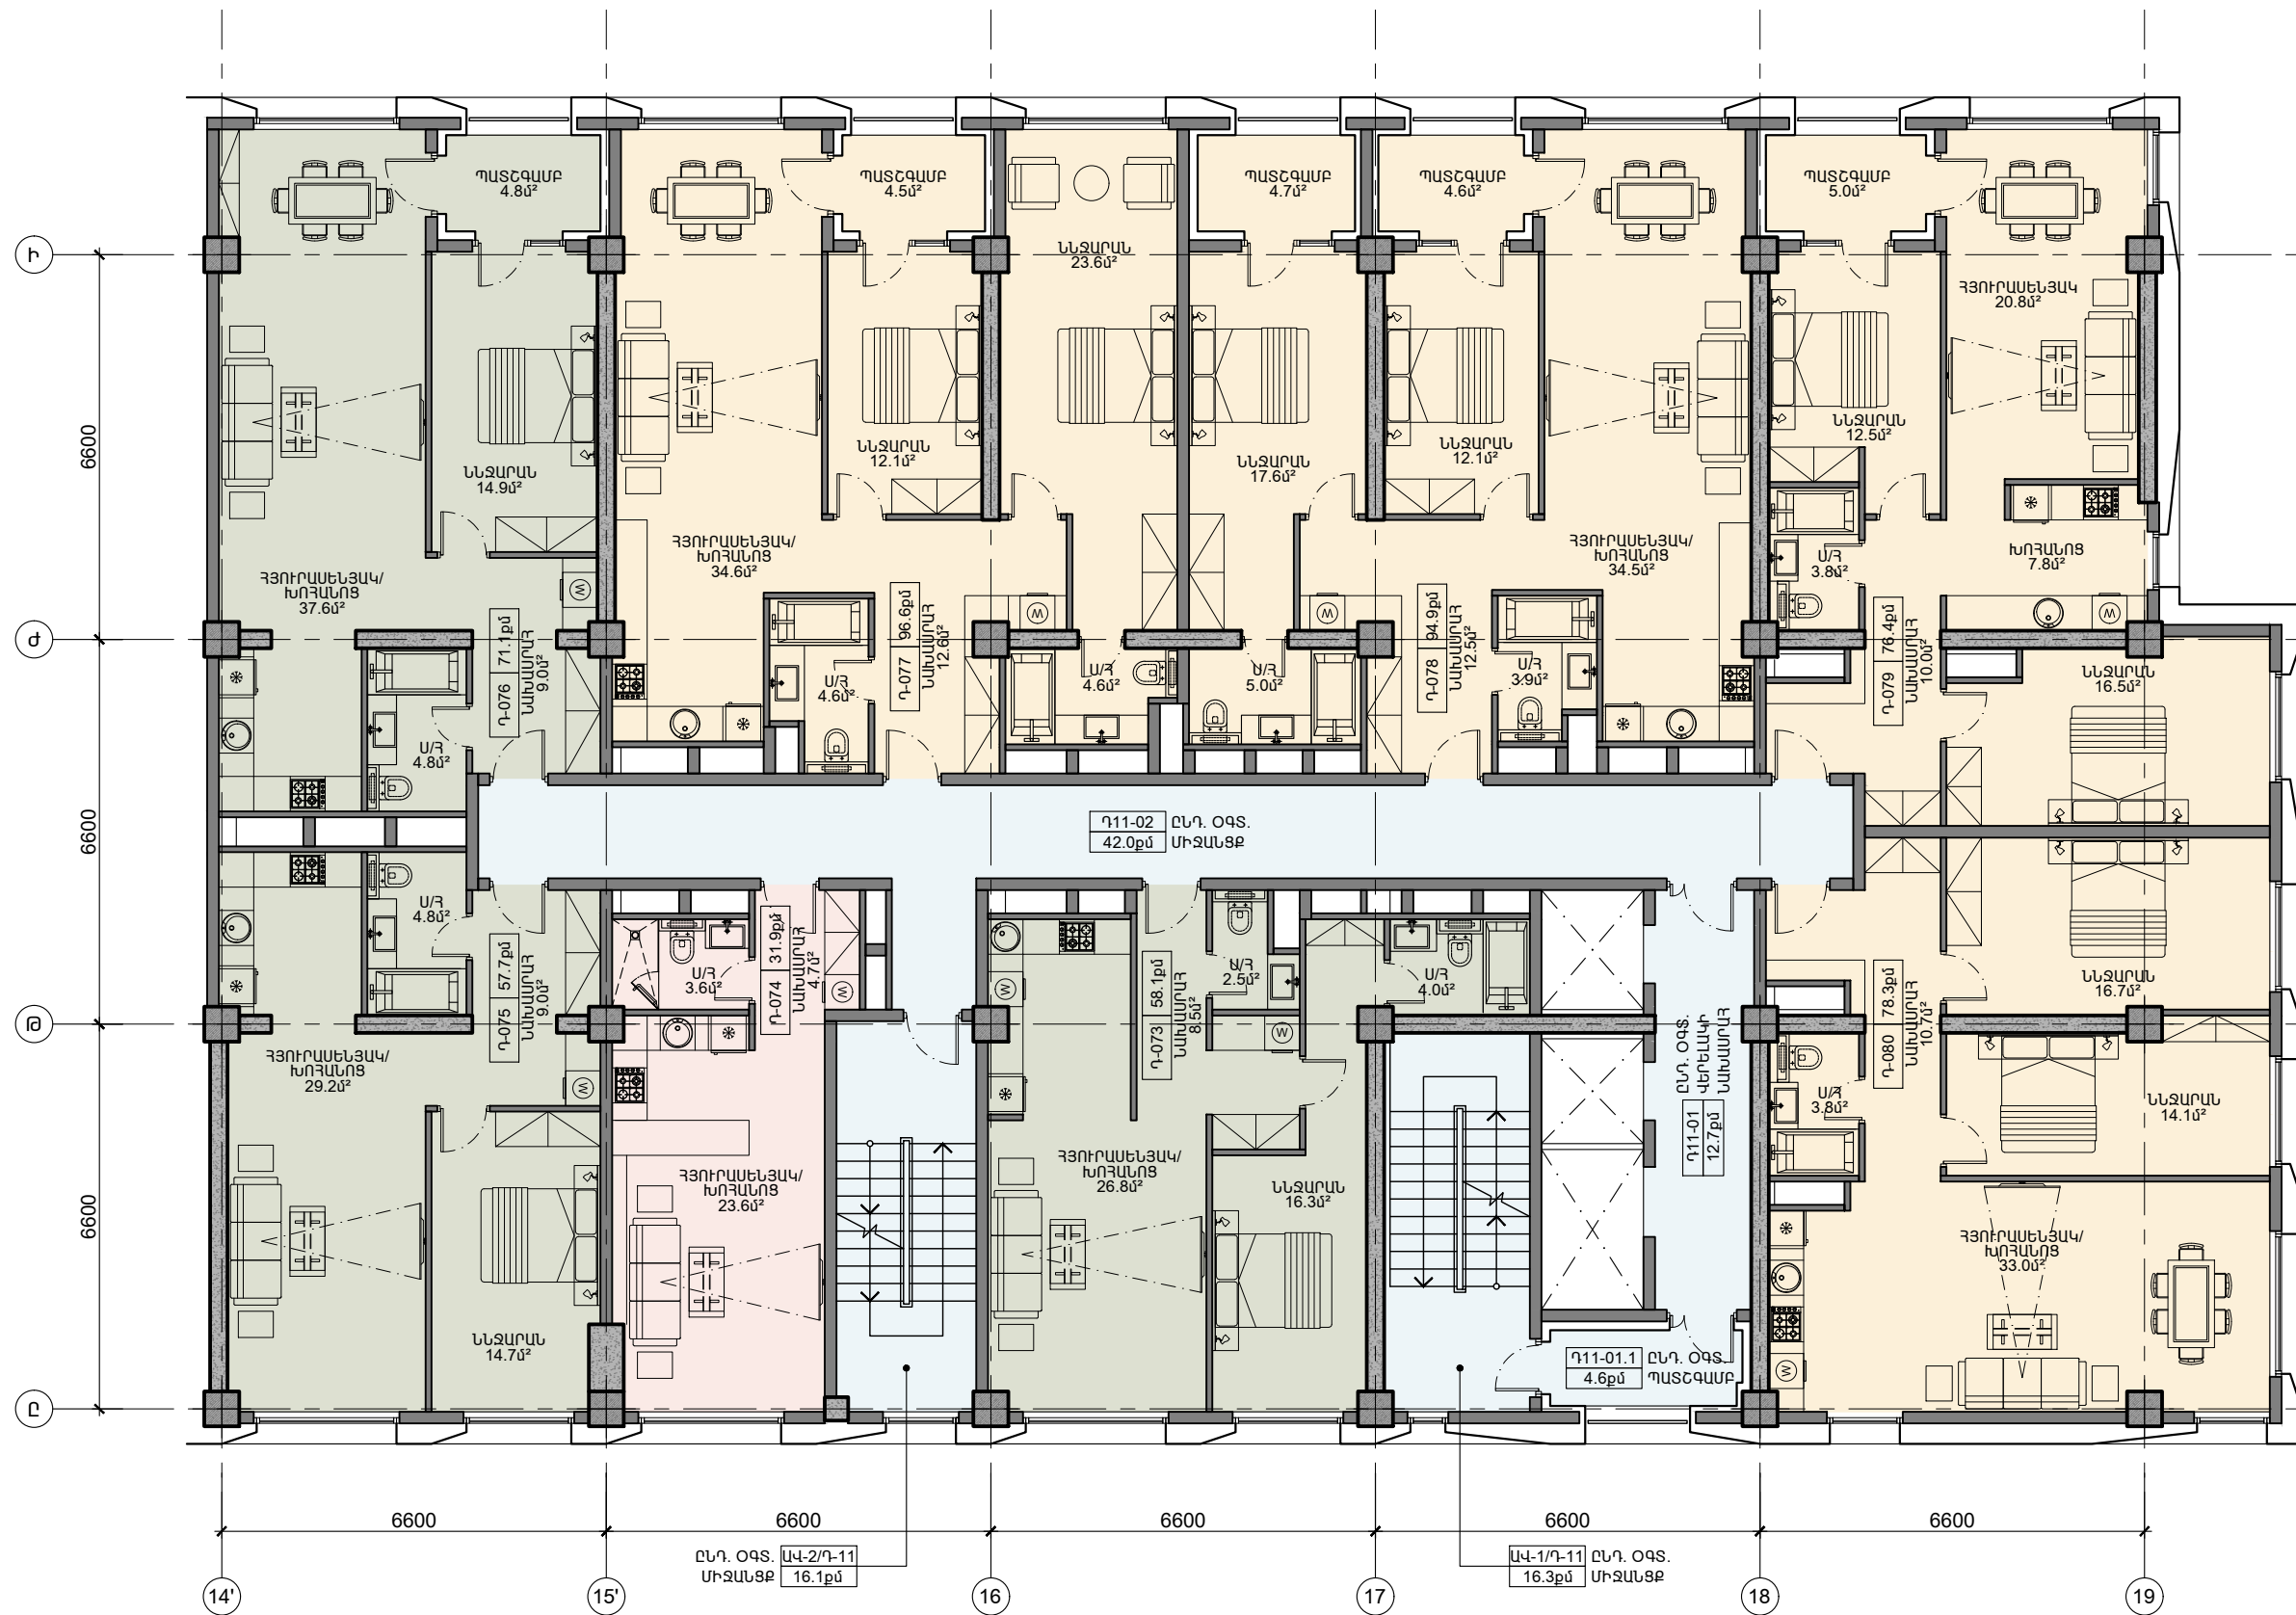


|  |  |  |   |              |               |
|--|--|--|---|--------------|---------------|
|  |  |  | ԲԱԶՄԱԲՆԱԿԱՐԱՆ ԲՆԱԿԵԼԻ ՀԱՄԱԼԻՐԻ ԿԱՌՈՒՑՄԱՆ ՆԱԽԱԳԻԾ<br>ՀԱՍՑԵ՝ ԳԳ ք. ԵՐԵՎԱՆ, ՆՈՐ-ՆՈՐԲ ՎԱՐՉԱԿԱՆ ՇՐՋԱՆ, Ա. ՀՈԿԱՆՆԻՍՅԱՆ ՓՈՂՈՑ 21<br>ԿԱՌՈՒՑԱՄԱՍՈՂ՝ «ԶՈՐԻ ԹԱՂ» ՍՊԸ |              |               |
|  |  |  | ՃԱՐՏԱՐԱՊԵՏԱԿԱՆ ՄԱՍ<br>ՄԱՍՆԱԾԵՆՔ «Դ»   | ՓՈՒԼ<br>Ն    | ԹԵՐԹ<br>ՃՄ-26 |
|  |  |  | 11-ՐԴ ՀԱՐԿԻ ՀԱՏԱԿԱԳԻԾ<br>+34.200 ՆԻՇՈՒՄ Մ 1:125   | ԹԵՐԹԵՐ<br>48 |               |

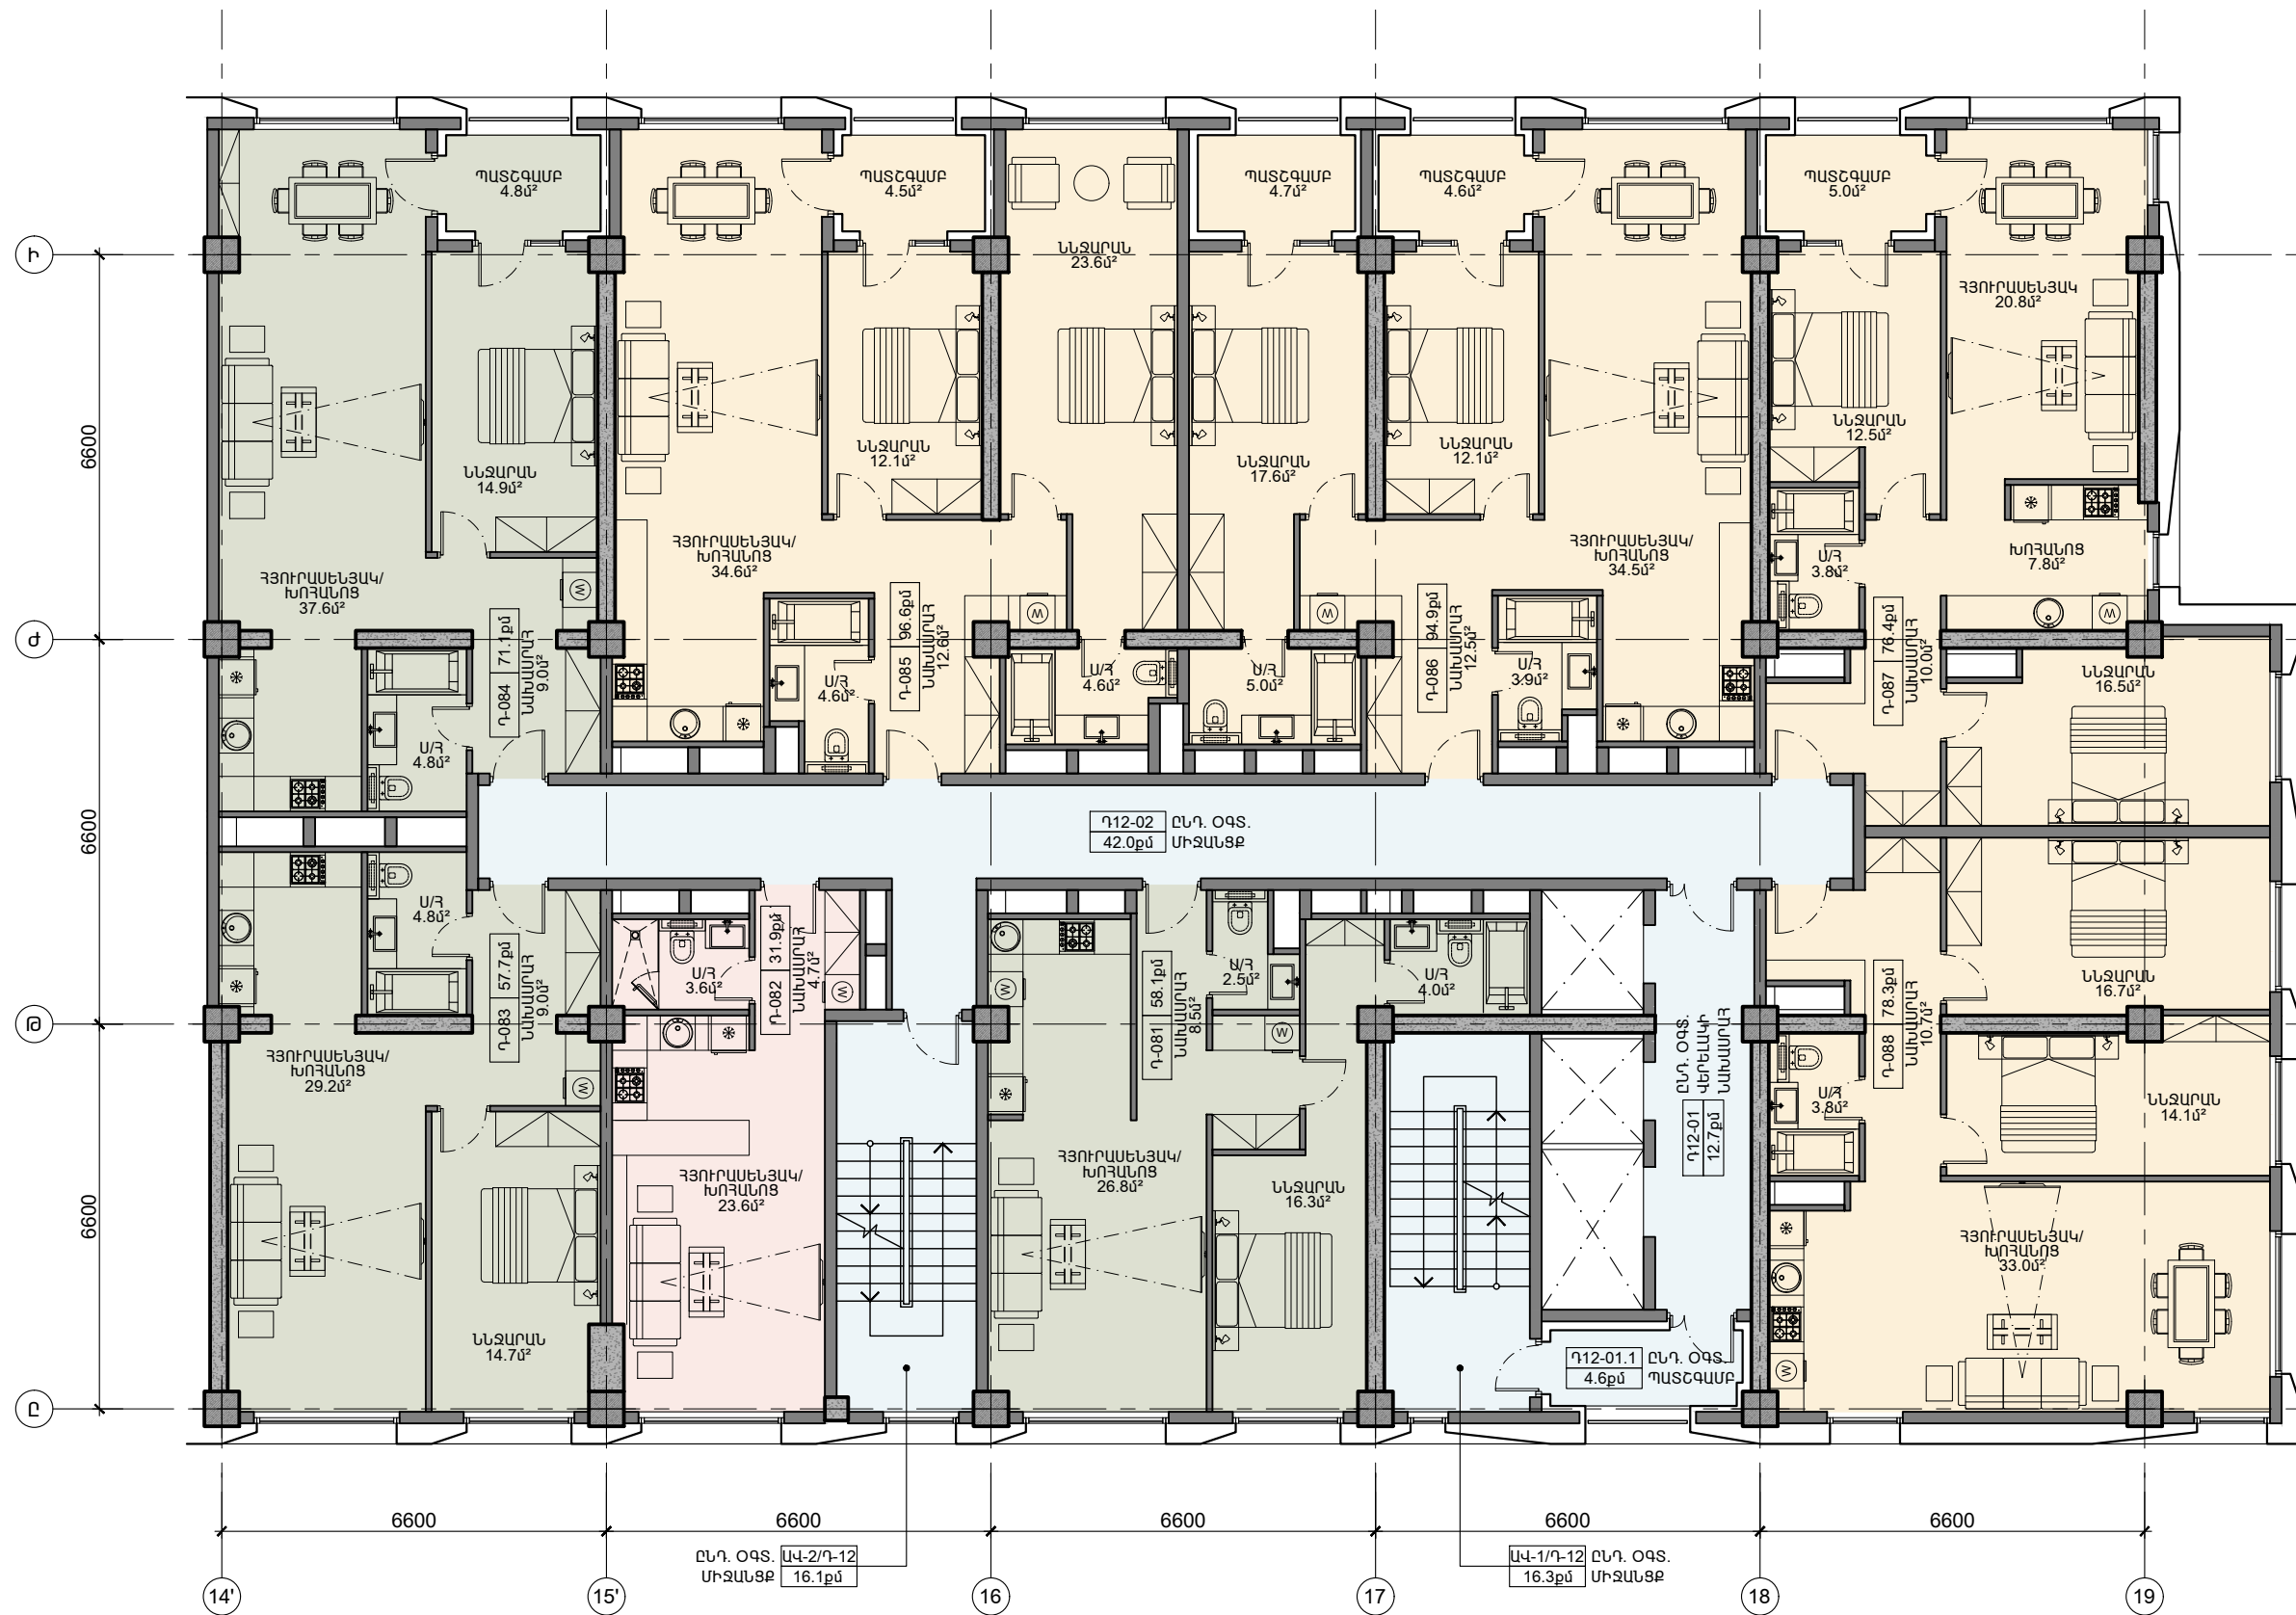


|  |  |  |   |              |               |
|--|--|--|---|--------------|---------------|
|  |  |  | ԲԱԶՄԱԲՆԱԿԱՐԱՆ ԲՆԱԿԵԼԻ ՀԱՄԱԼԻՐԻ ԿԱՌՈՒՑՄԱՆ ՆԱԽԱԳԻԾ<br>ՀԱՍՑԵ՝ ԳԳ ք. ԵՐԵՎԱՆ, ՆՈՐ-ՆՈՐԲ ՎԱՐՉԱԿԱՆ ՇՐՋԱՆ, Ա. ՀՈՎՀԱՆՆԻՍՅԱՆ ՓՈՐՈՑ 21<br>ԿԱՌՈՒՑԱՄԱՍՈՂ՝ «ԶՈՐԻ ԹԱՂ» ՍՊԸ |              |               |
|  |  |  | ՃԱՐՏԱՐԱՊԵՏԱԿԱՆ ՄԱՍ<br>ՄԱՍՆԱԸՆԵՔ «Դ»   | ՓՈՒԼ<br>Ն    | ԹԵՐԹ<br>ՃՄ-27 |
|  |  |  | 12-ՐԴ ՀԱՐԿԻ ՀԱՏԱԿԱԳԻԾ<br>+37.500 ՆԻՇՈՒՄ Մ 1:125   | ԹԵՐԹԵՐ<br>48 |               |

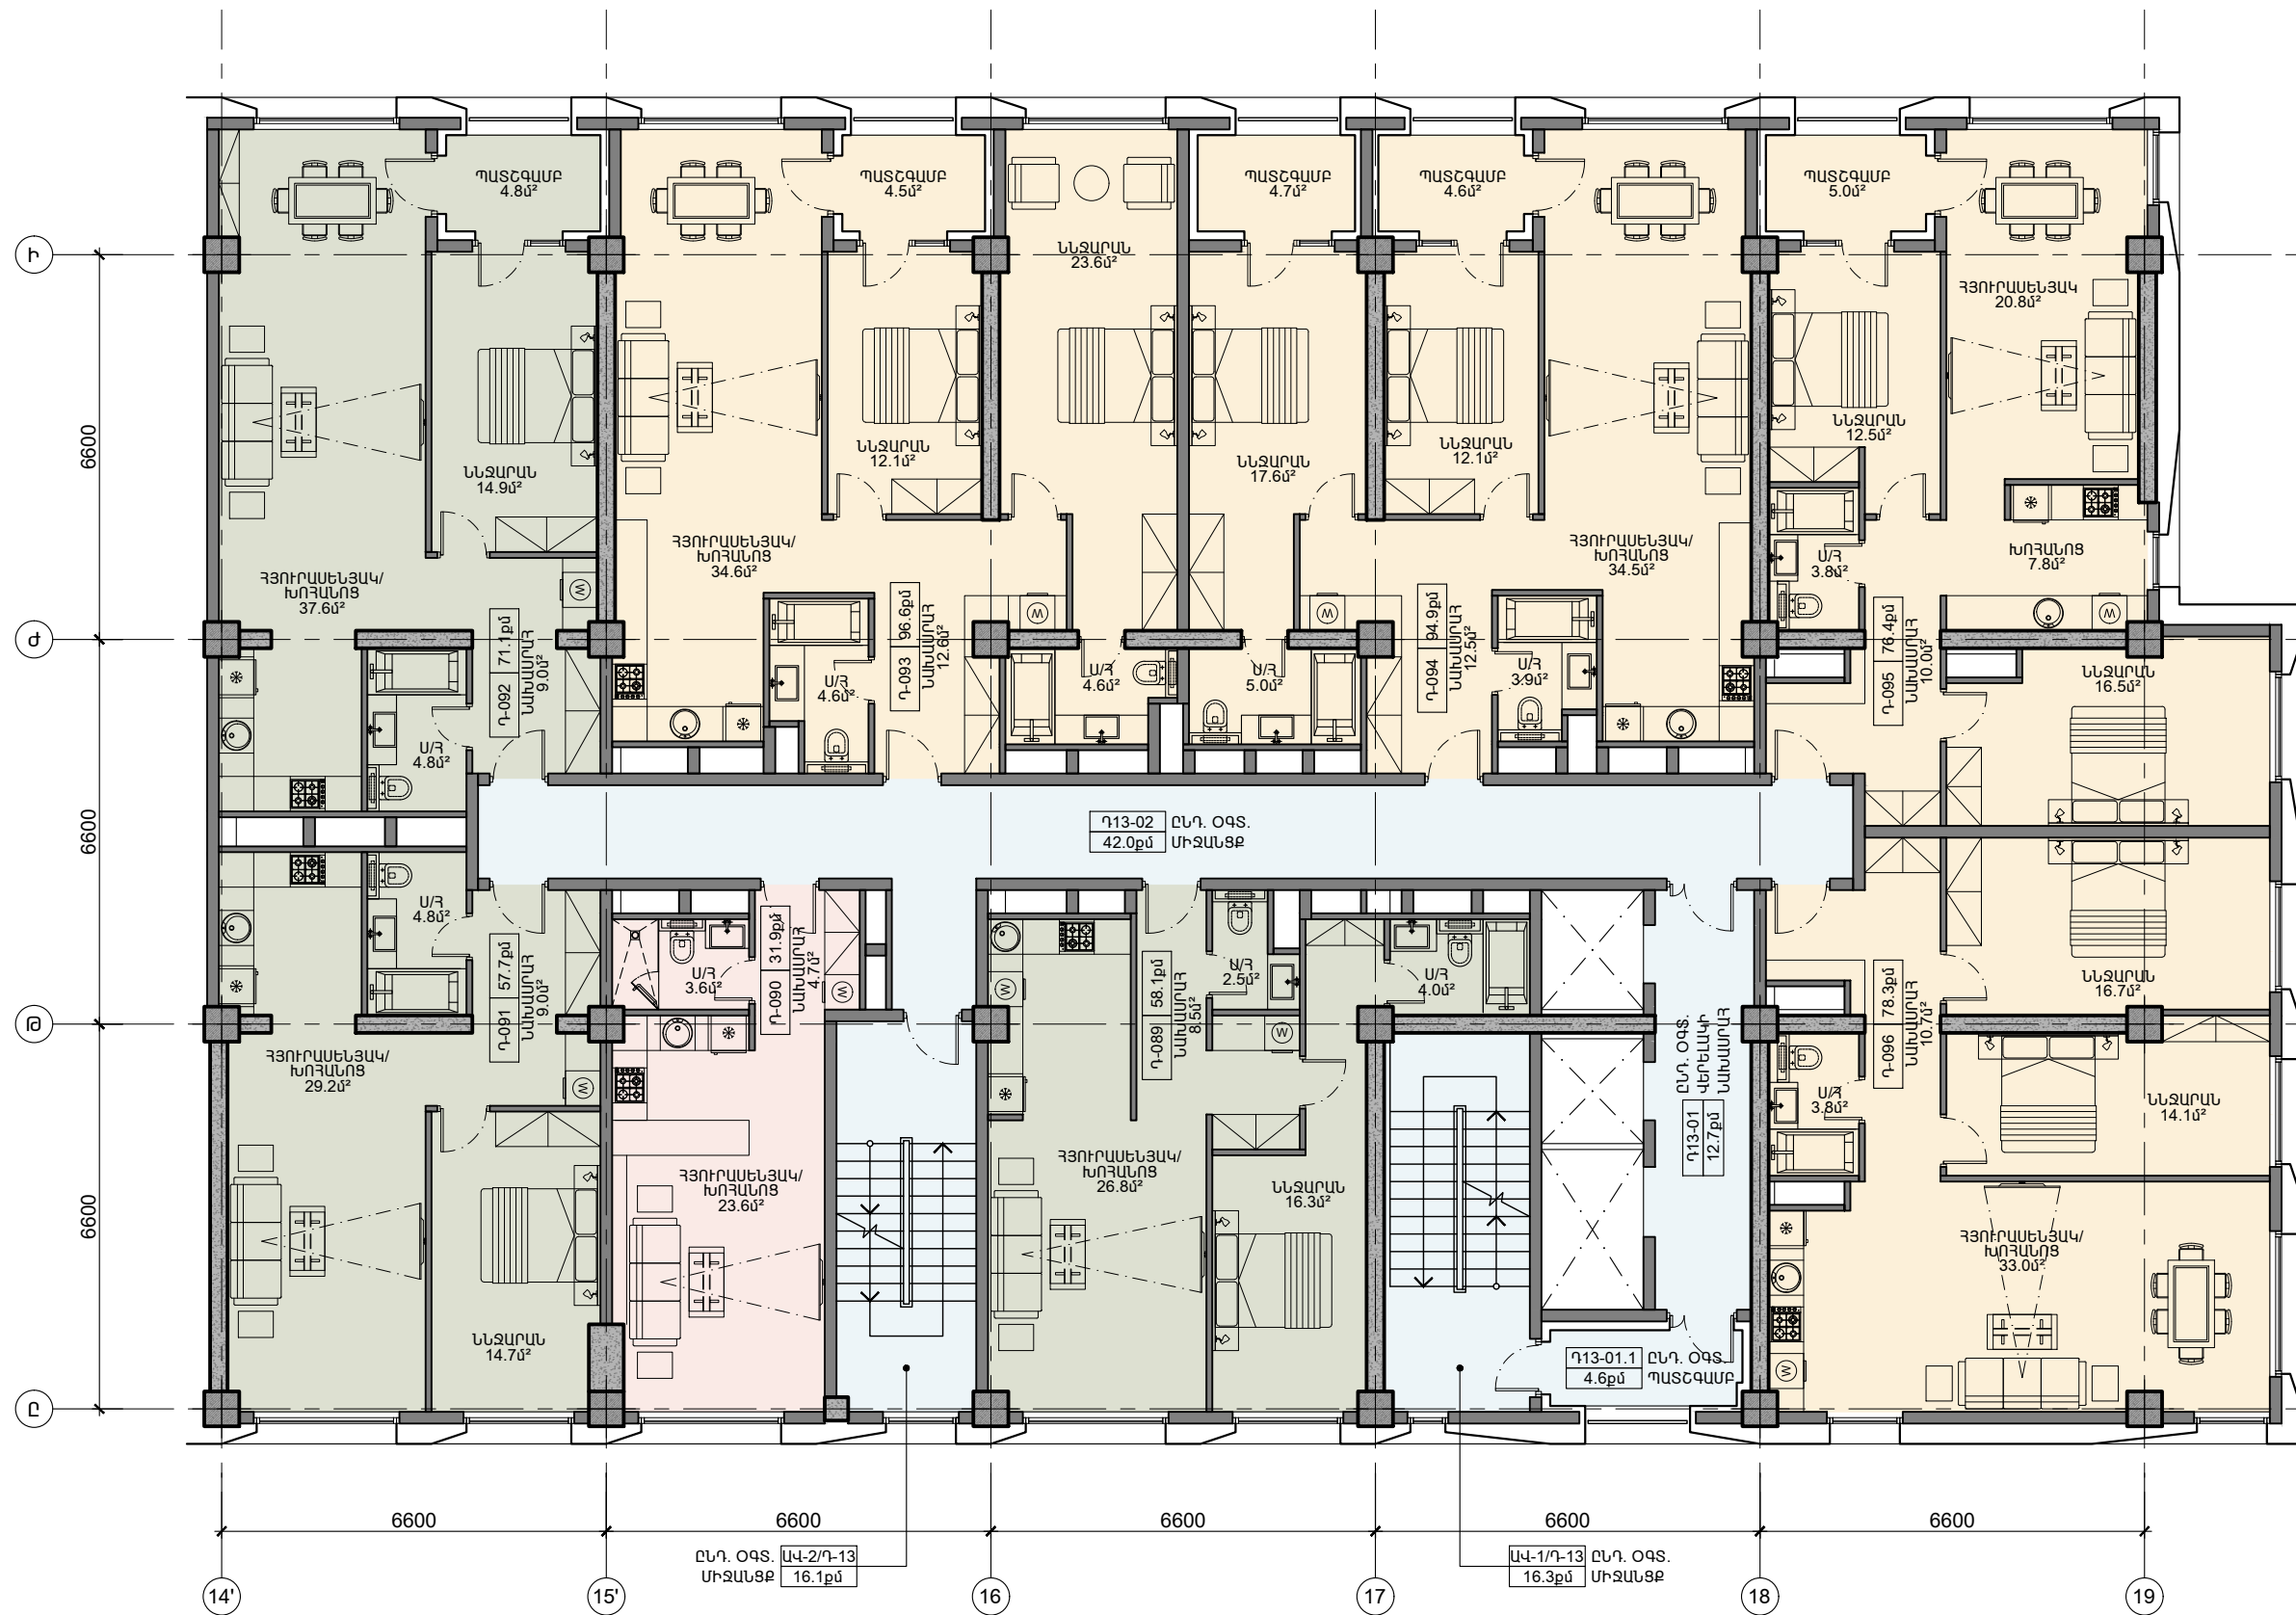


|  |  |  |   |              |               |
|--|--|--|---|--------------|---------------|
|  |  |  | ԲԱԶՄԱԲՆԱԿԱՐԱՆ ԲՆԱԿԵԼԻ ՀԱՄԱԼԻՐԻ ԿԱՌՈՒՑՄԱՆ ՆԱԽԱԳԻԾ<br>ՀԱՍՑԵ՝ ԳԳ ք. ԵՐԵՎԱՆ, ՆՈՐ-ՆՈՐԲ ՎԱՐՉԱԿԱՆ ՇՐՋԱՆ, Ա. ՀՈՎՀԱՆՆԻՍՅԱՆ ՓՈՐՈՑ 21<br>ԿԱՌՈՒՑԱՄԱՍՈՂ՝ «ԶՈՐԻ ԹԱՂ» ՍՊԸ |              |               |
|  |  |  | ՃԱՐՏԱՐԱՊԵՏԱԿԱՆ ՄԱՍ<br>ՄԱՍՆԱԸՇԵՆՔ «Դ»   | ՓՈՒԼ<br>Ն    | ԹԵՐԹ<br>ՃՄ-28 |
|  |  |  | 13-ՐԴ ՀԱՐԿԻ ՀԱՏԱԿԱԳԻԾ<br>+40.800 ՆԻՇՈՒՄ Մ 1:125   | ԹԵՐԹԵՐ<br>48 |               |

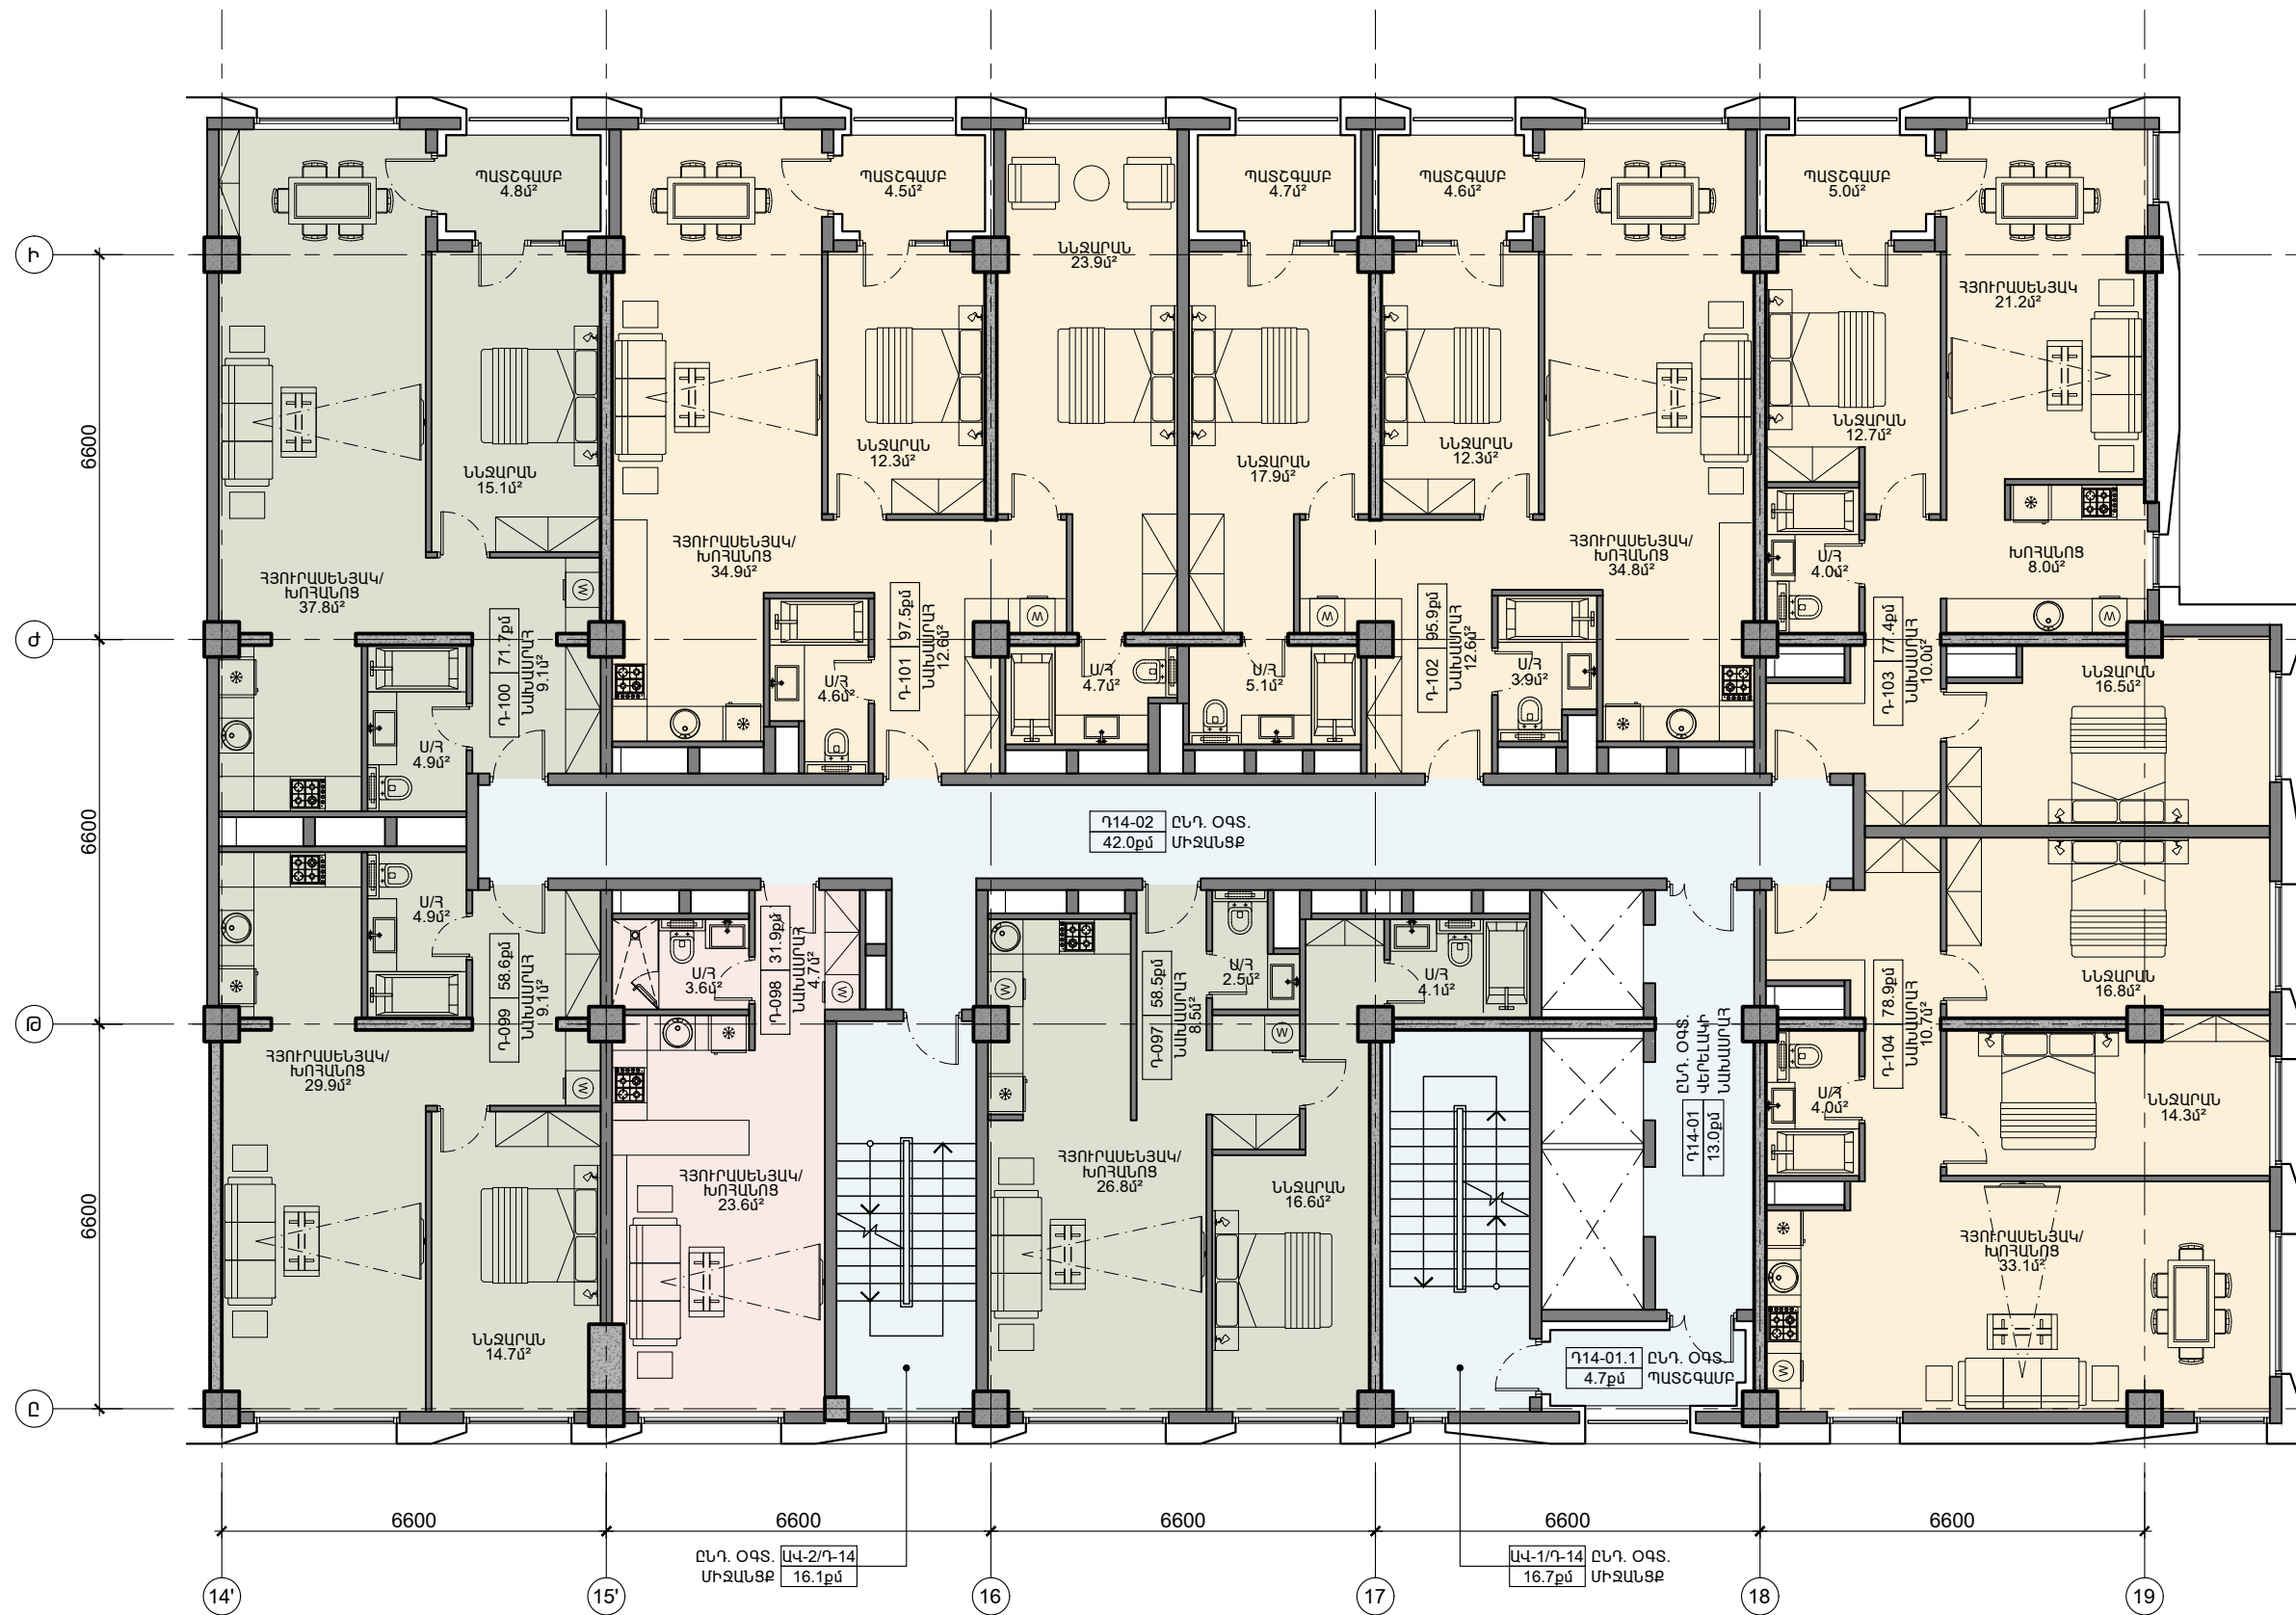


|  |  |  |   |      |       |        |
|--|--|--|---|------|-------|--------|
|  |  |  | ԲԱԶՄԱԲԱՆԱԿԱՐԱՆ ԲՆԱԿԵԼԻ ՀԱՄԱԼԻՐԻ ԿԱՌՈՒՑՄԱՆ ՆԱԽԱԳԻԾ<br>ՀԱՍՑԵ՝ ԳԳ ք. ԵՐԵՎԱՆ, ՆՈՐ-ՆՈՐԲ ՎԱՐՉԱԿԱՆ ՇՐՋԱՆ, Ա. ՀՈԿԱՆՆԻՍՅԱՆ ՓՈՐՈՑ 21<br>ԿԱՌՈՒՑԱՊԱՏՈՂ՝ «ԶՈՐԻ ԹԱՂ» ՍՊԸ |      |       |        |
|  |  |  | ՃԱՐՏԱՐԱՊԵՏԱԿԱՆ ՄԱՍ<br>ՄԱՍՆԱՇՆԵՆՔ «Դ»   | ՓՈՒԼ | ԹԵՐԹ  | ԹԵՐԹԵՐ |
|  |  |  |   | Ն    | ՃՄ-29 | 48     |
|  |  |  | 14-ՐԴ ՀԱՐԿԻ ՀԱՏԱԿԱԳԻԾ<br>+44.100 ՆԻՇՈՒՄ Ս 1:125   |      |       |        |

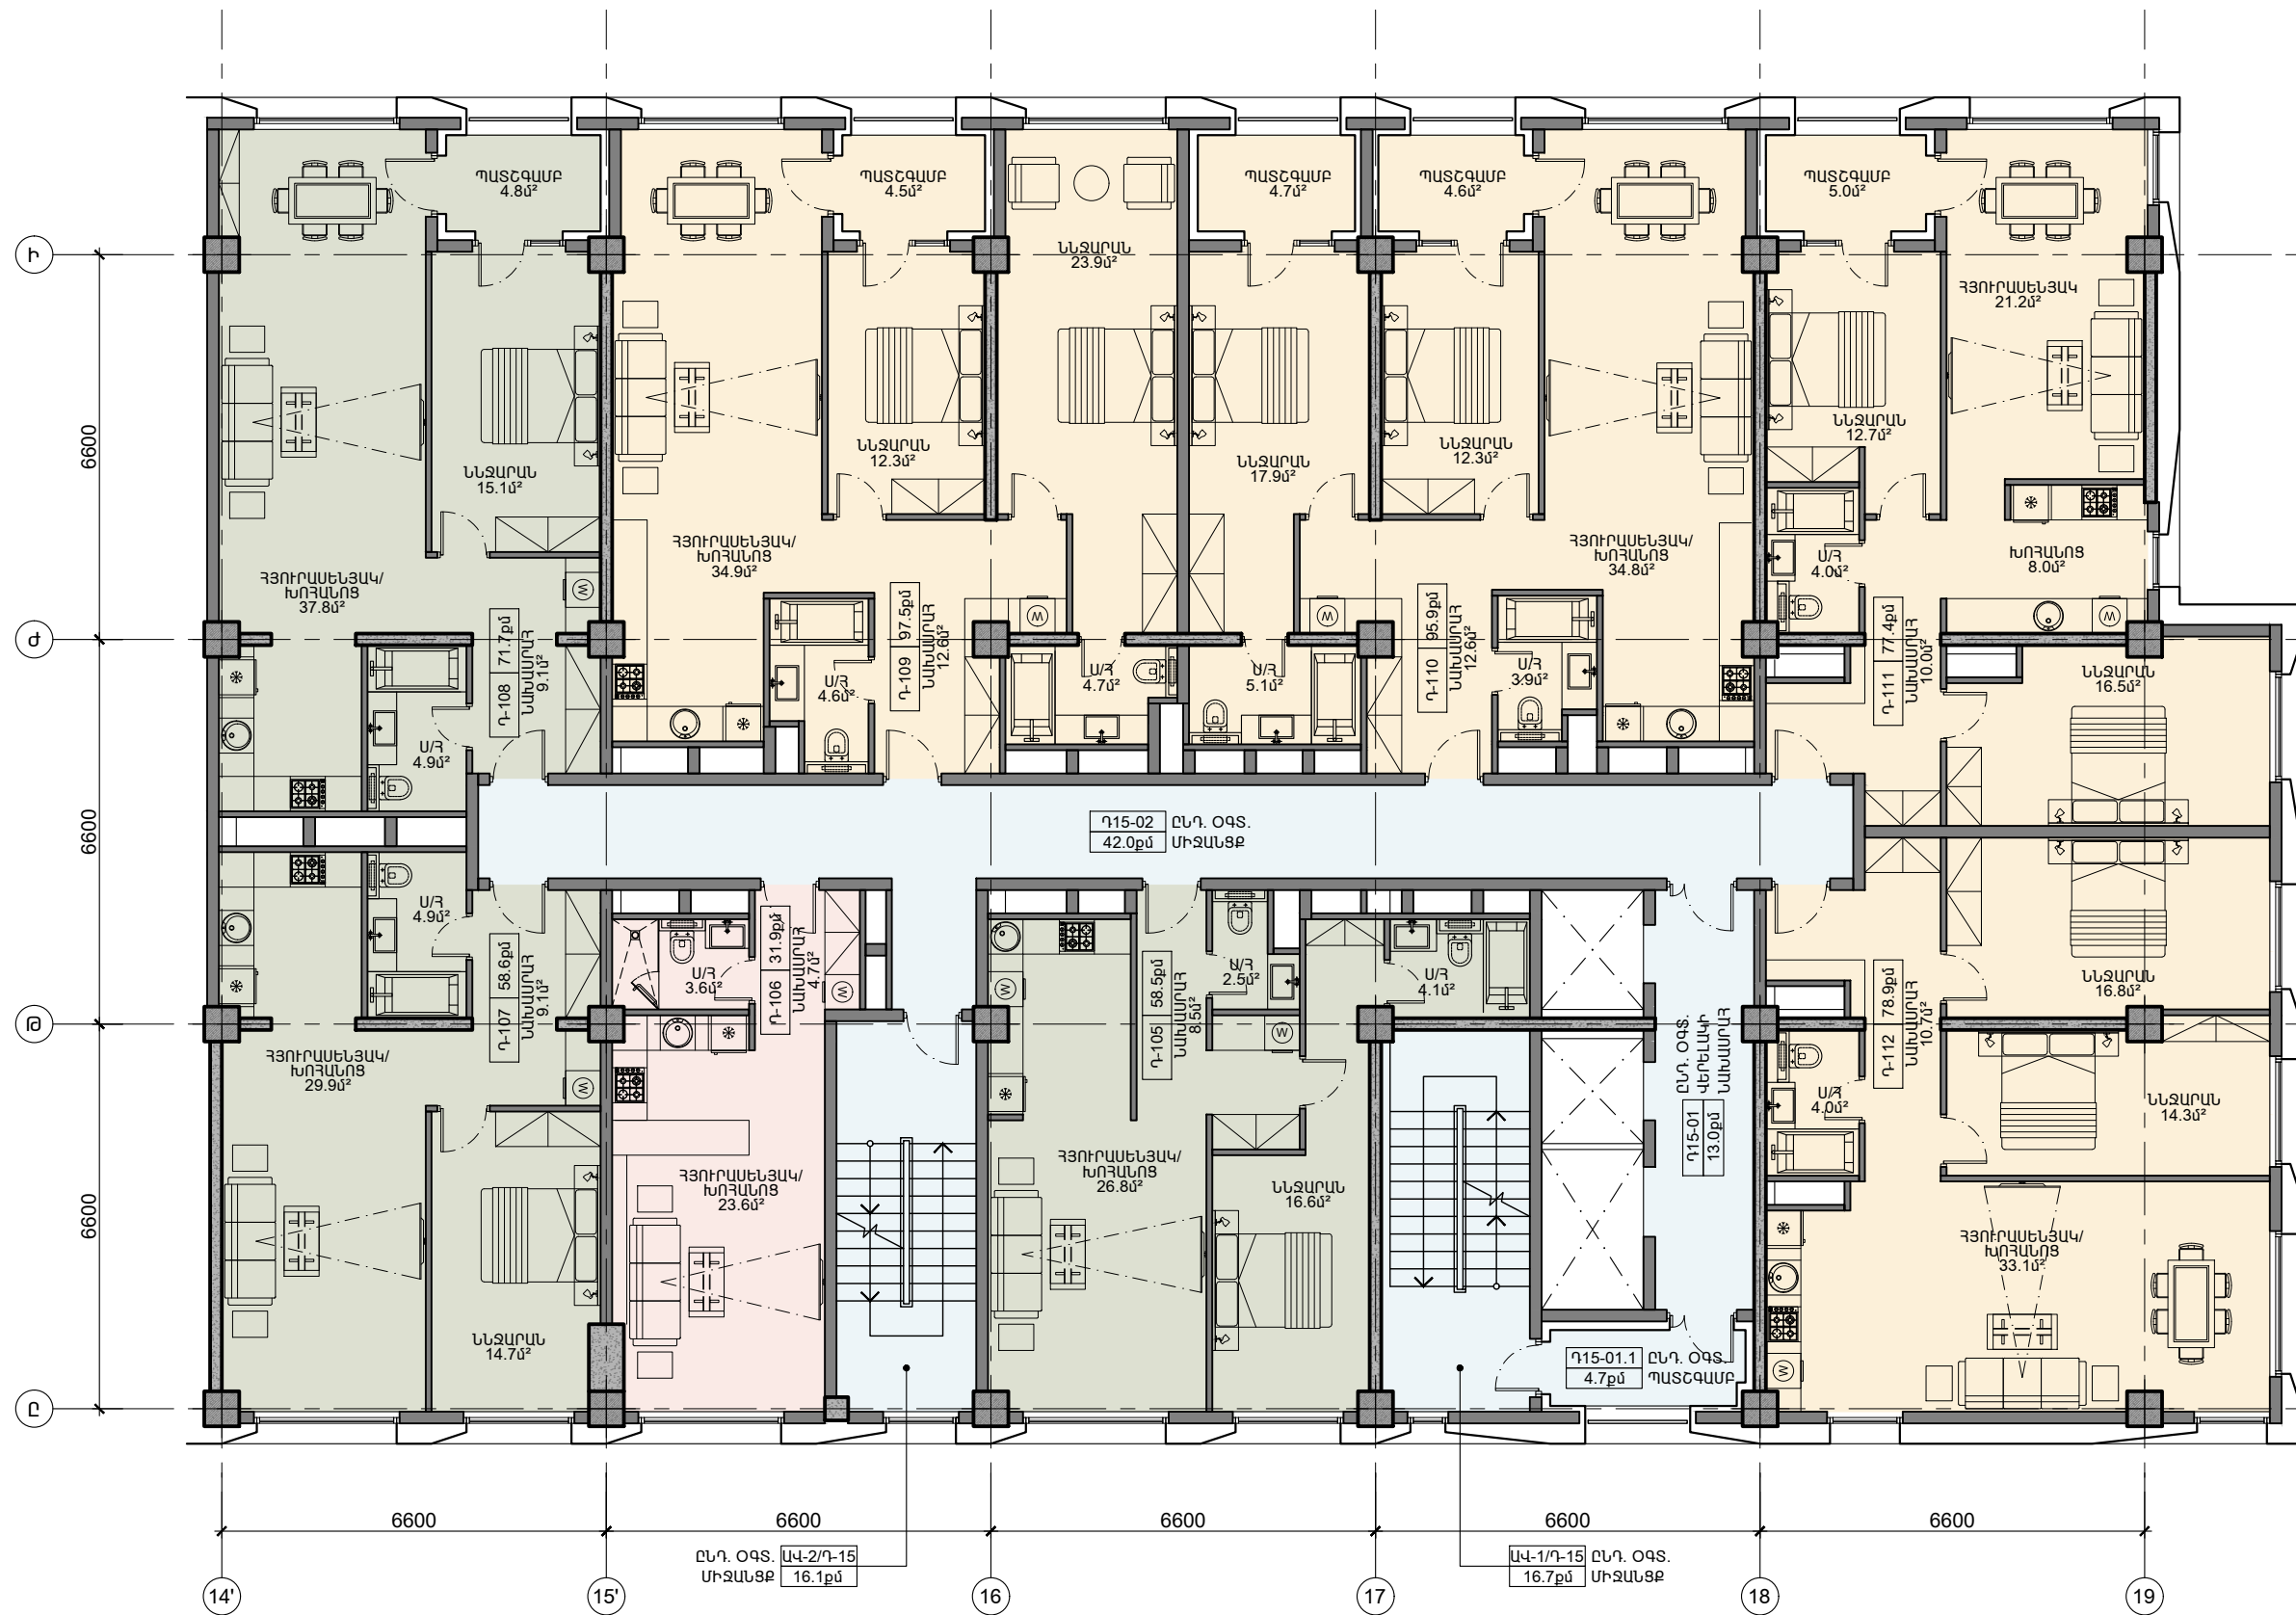

|  |  |  |   |              |               |
|--|--|--|---|--------------|---------------|
|  |  |  | ԲԱԶՄԱԲՆԱԿԱՐԱՆ ԲՆԱԿԵԼԻ ՀԱՄԱԼԻՐԻ ԿԱՌՈՒՑՄԱՆ ՆԱԽԱԳԻԾ<br>ՀԱՍՑԵ՝ ԳՅ ք. ԵՐԵՎԱՆ, ՆՈՐ-ՆՈՐԲ ՎԱՐՉԱԿԱՆ ՇՐՋԱՆ, Ա. ՀՈԿԱՆՆԻՍՅԱՆ ՓՈՐՈՑ 21<br>ԿԱՌՈՒՑԱՄԱՍՏՈՂ՝ «ԶՈՐԻ ԹԱՂ» ՍՊԸ |              |               |
|  |  |  | ՃԱՐՏԱՐԱՊԵՏԱԿԱՆ ՄԱՍ<br>ՄԱՍՆԱՇՆԵՔ «Դ»   | ՓՈՒԼ<br>Ն    | ԹԵՐԹ<br>ՃՄ-30 |
|  |  |  | 15-ՐԴ ՀԱՐԿԻ ՀԱՏԱԿԱԳԻԾ<br>+47.400 ՆԻՇՈՒՄ Մ 1:125   | ԹԵՐԹԵՐ<br>48 |               |

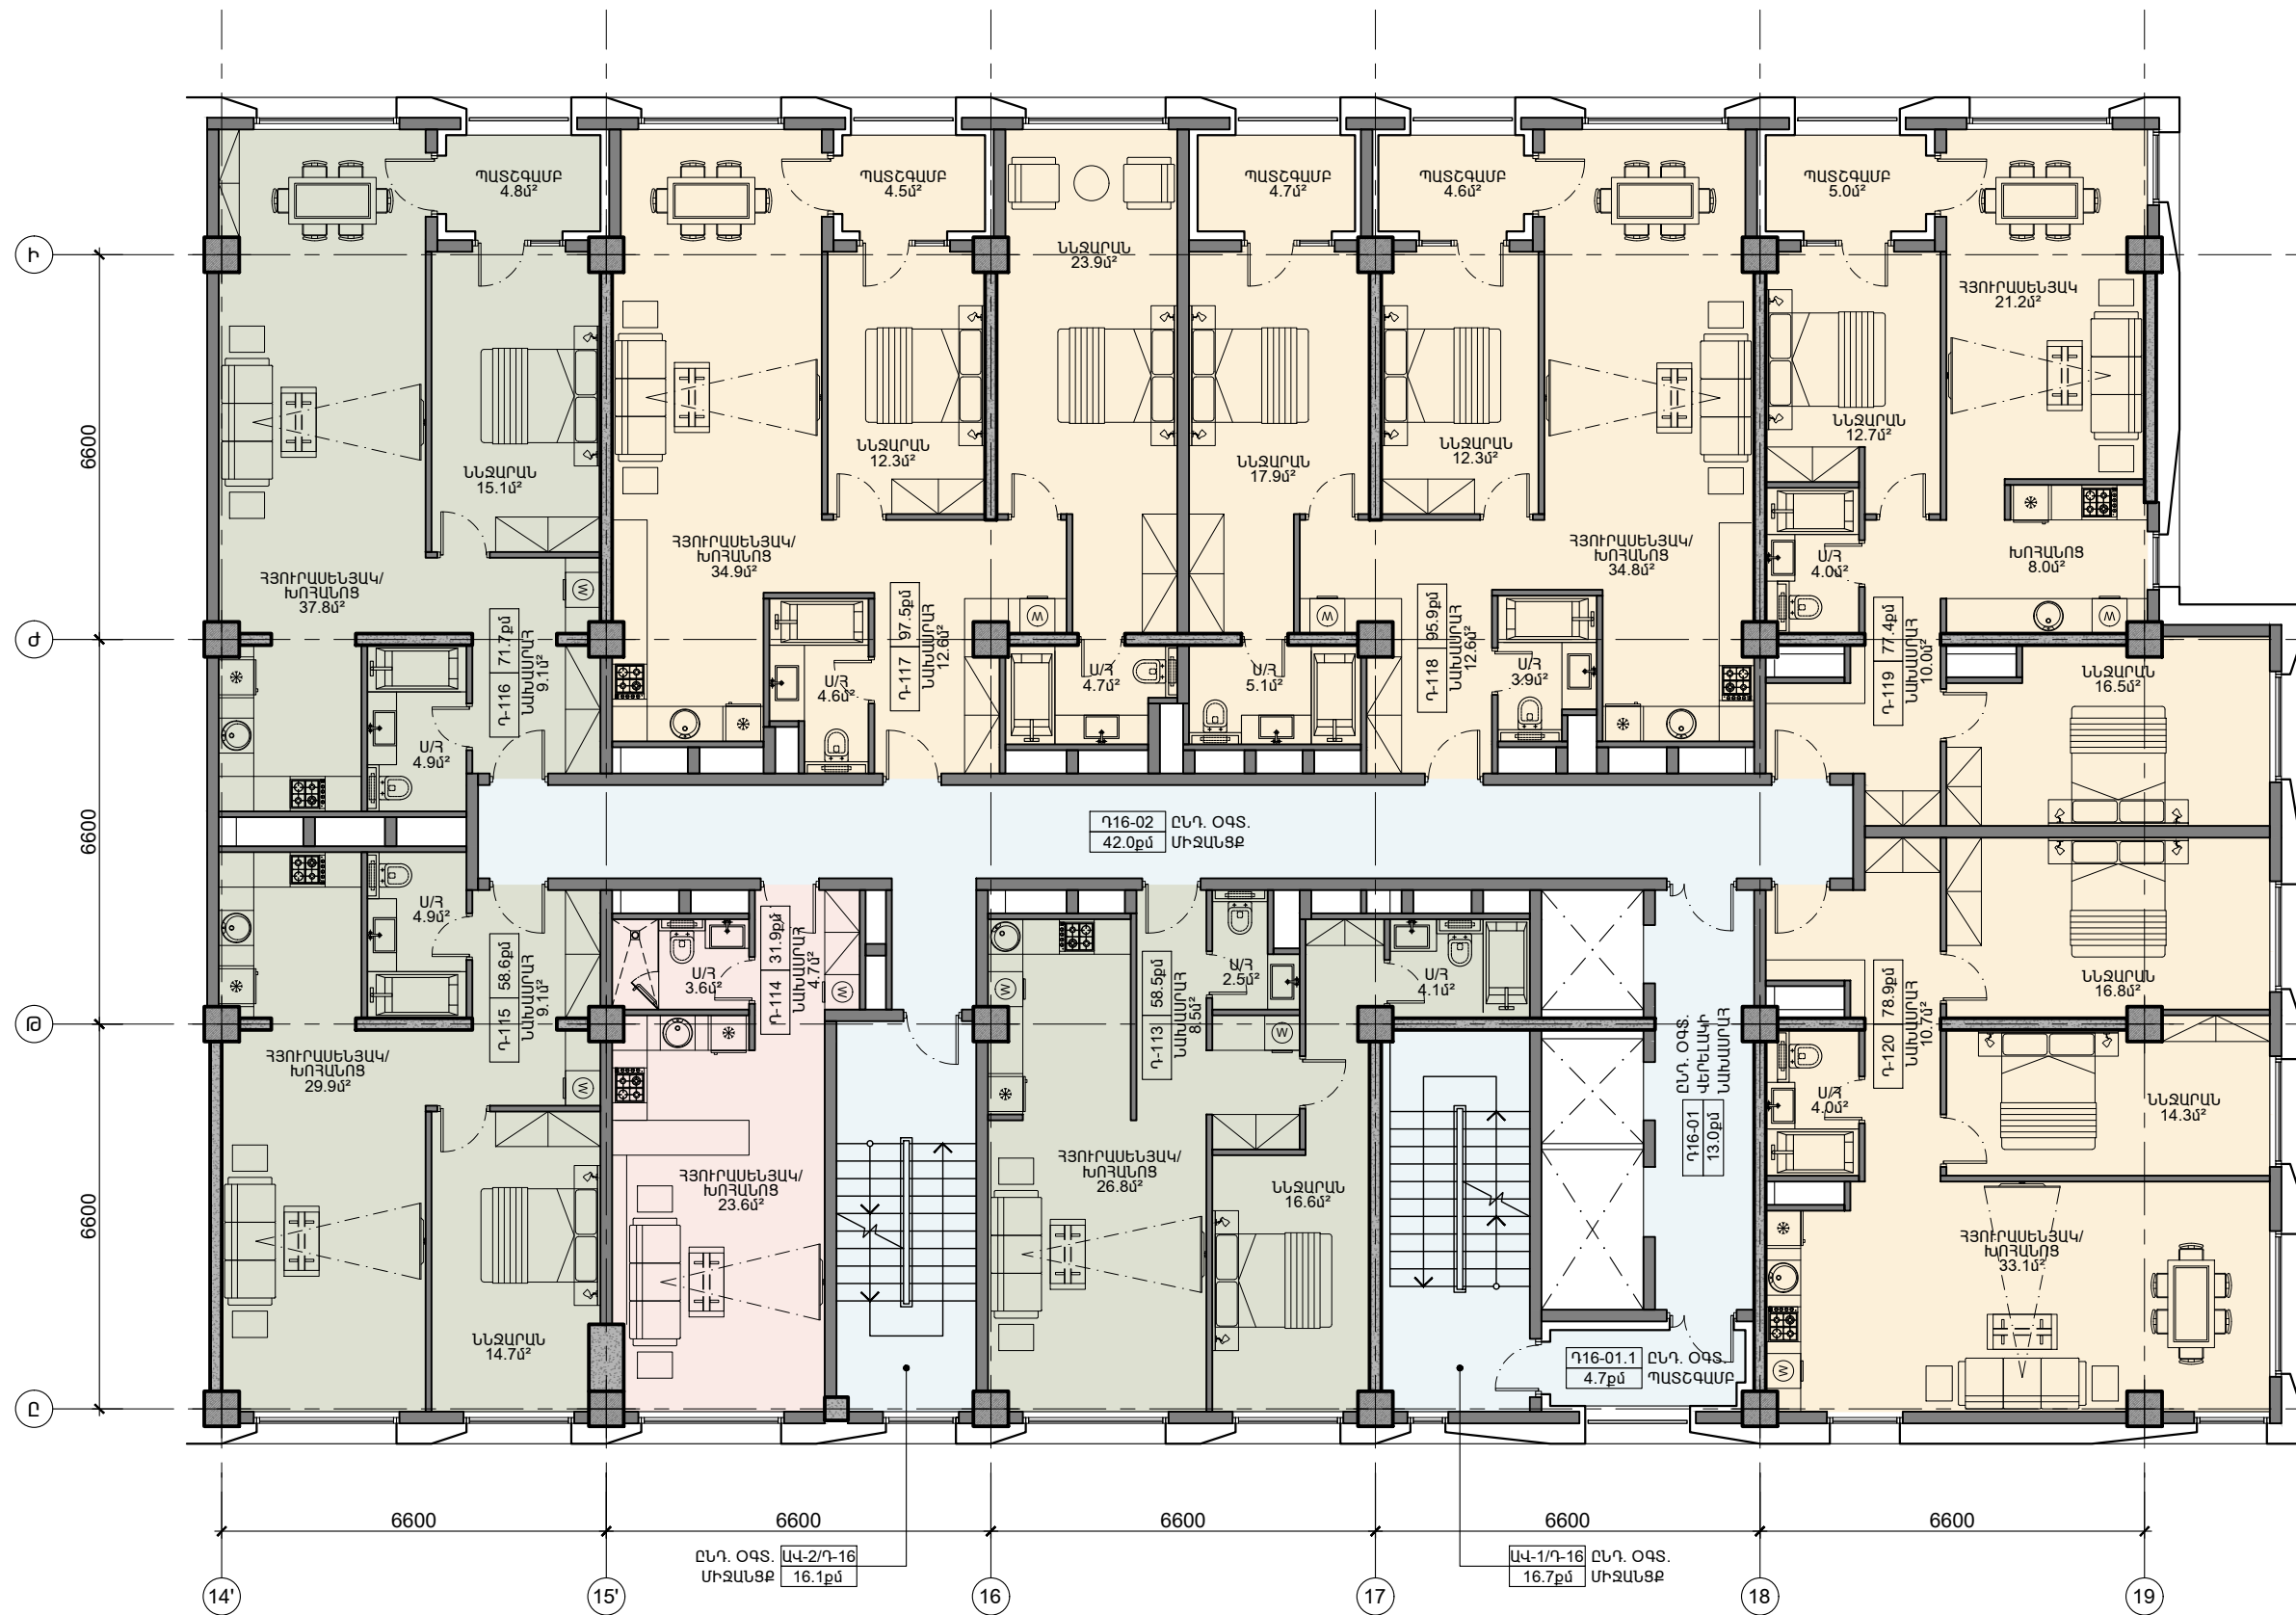

|  |  |  |   |              |               |
|--|--|--|---|--------------|---------------|
|  |  |  | ԲԱԶՄԱԲՆԱԿԱՐԱՆ ԲՆԱԿԵԼԻ ՀԱՄԱԼԻՐԻ ԿԱՌՈՒՑՄԱՆ ՆԱԽԱԳԻԾ<br>ՀԱՍՑԵ՝ ԳՅ ք. ԵՐԵՎԱՆ, ՆՈՐ-ՆՈՐԲ ՎԱՐՉԱԿԱՆ ՇՐՋԱՆ, Ա. ՀՈՎՀԱՆՆԻՍՅԱՆ ՓՈՐՈՑ 21<br>ԿԱՌՈՒՑԱՄԱՍՏՈՂ՝ «ԶՈՐԻ ԹԱՂ» ՍՊԸ |              |               |
|  |  |  | ՃԱՐՏԱՐԱՊԵՏԱԿԱՆ ՄԱՍ<br>ՄԱՍՆԱՇՆԵՆՔ «Դ»   | ՓՈՒԼ<br>Ն    | ԹԵՐԹ<br>ՃՄ-31 |
|  |  |  | 16-ՐԴ ՀԱՐԿԻ ՀԱՏԱԿԱԳԻԾ<br>+50.700 ՆԻՇՈՒՄ Մ 1:125   | ԹԵՐԹԵՐ<br>48 |               |

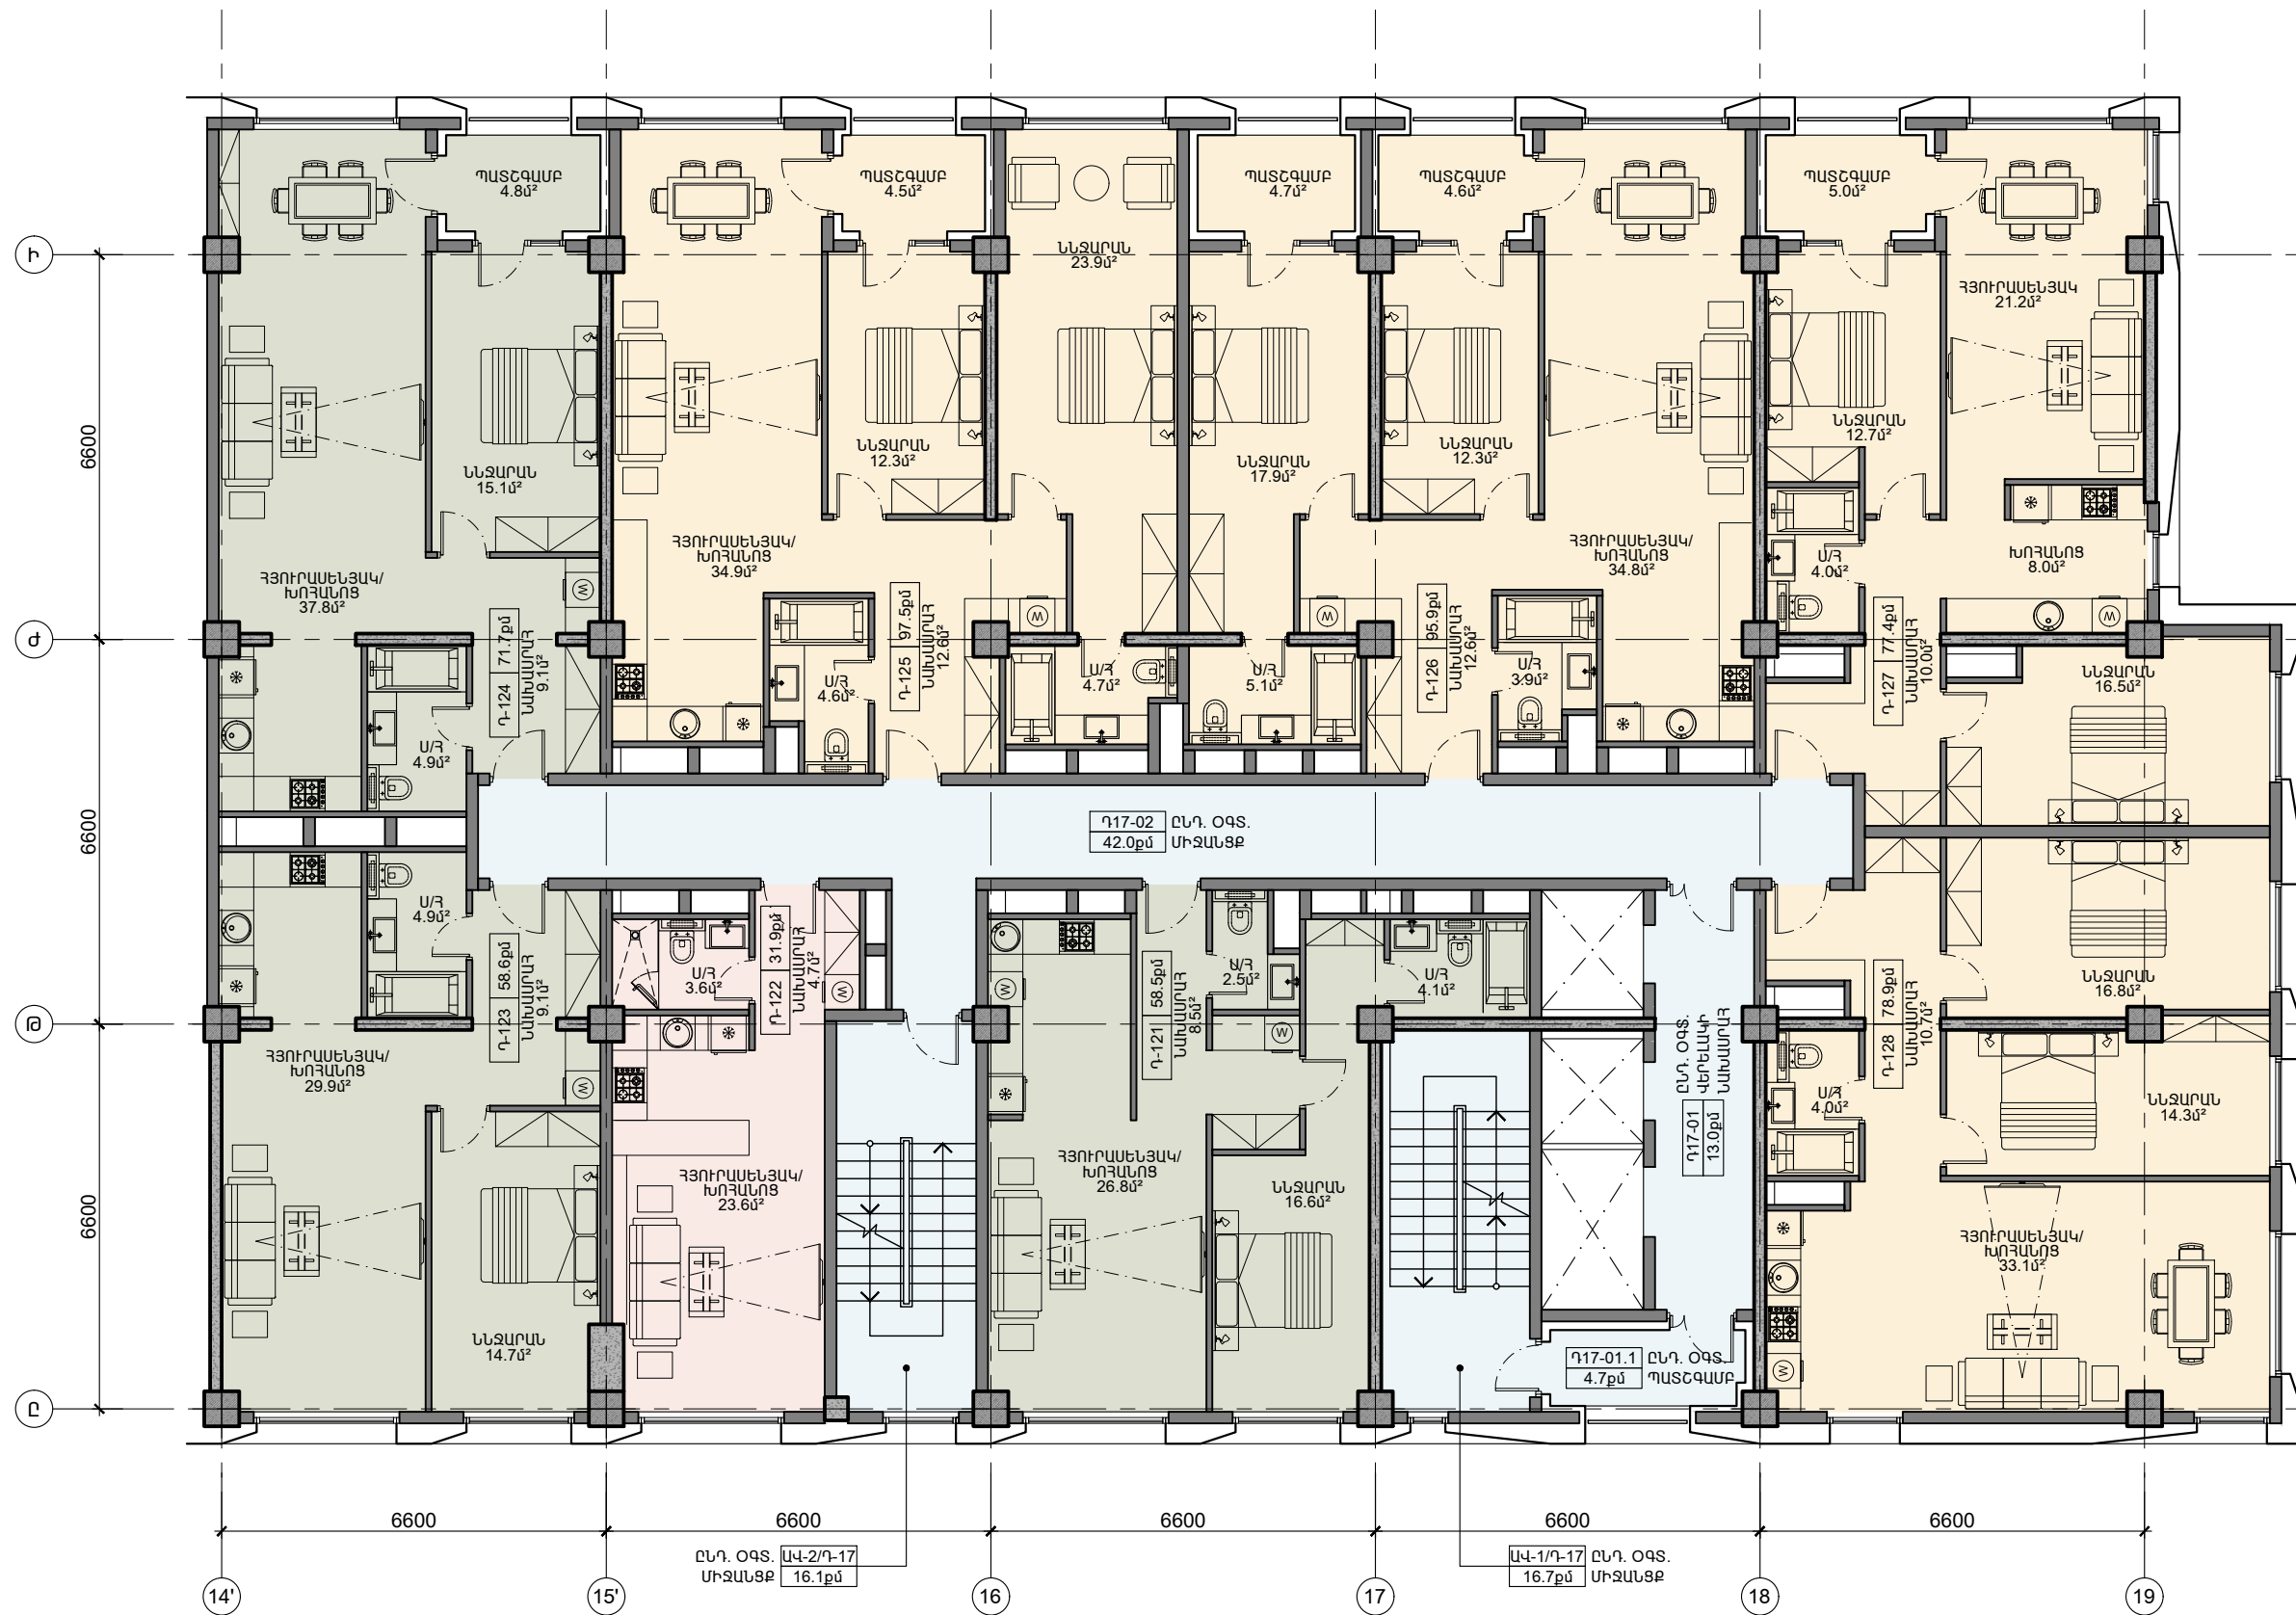

|  |  |  |   |      |       |        |
|--|--|--|---|------|-------|--------|
|  |  |  | ԲԱԶՄԱԲԱՆԱԿԱՐԱՆ ԲՆԱԿԵԼԻ ՀԱՄԱԼԻՐԻ ԿԱՌՈՒՑՄԱՆ ՆԱԽԱԳԻԾ<br>ՀԱՍՑԵ՝ ԳՅ ք. ԵՐԵՎԱՆ, ՆՈՐ-ՆՈՐԲ ՎԱՐՉԱԿԱՆ ՇՐՋԱՆ, Ա. ՀՈԿԱՆՆԻՍՅԱՆ ՓՈՂՈՑ 21<br>ԿԱՌՈՒՑԱՄԱՍՈՂ՝ «ԶՈՐԻ ԹԱՂ» ՍՊԸ |      |       |        |
|  |  |  | ՃԱՐՏԱՐԱՊԵՏԱԿԱՆ ՄԱՍ<br>ՄԱՍՆԱՇՆԵՔ «Դ»   | ՓՈՒԼ | ԹԵՐԹ  | ԹԵՐԹԵՐ |
|  |  |  |   | Ն    | ՃՄ-32 | 48     |
|  |  |  | 17-ՐԴ ՀԱՐԿԻ ՀԱՏԱԿԱԳԻԾ<br>+54.000 ՆԻՇՈՒՄ Մ 1:125   |      |       |        |

