






ԲԱԶՄԱԲԱՆԱԿԱՐԱՆ ԲՆԱԿԵԼԻ ՀԱՄԱԼԻՐԻ ԿԱՌՈՒՑՄԱՆ ՆԱԽԱԳԻԾ				
ՀԱՍՑԵ՝ ԳԳ ք. ԵՐԵՎԱՆ, ՆՈՐ-ՆՈՐԹ ԿԱՐԶԱԿԱՆ ՇՐՋԱՆ, Ա. ՀՈՎՀԱՆՆԻՍՅԱՆ ՓՈՂՈՑ 21				
ԿԱՌՈՒՑԱԴԱՏՈՂ՝ «ԶՈՐԻ ԹԱՂ» ՍՊԸ				
ՃԱՐՏԱՐԱՊԵՏԱԿԱՆ ՄԱՍ			ՓՈՒԼ	ԹԵՐԹ
ՄԱՍՆԱԸԵՆՔ «Ե»			Ն	ՃԱ-17
2-ՐԴ ՀԱՐԿԻ ՀԱՏԱԿԱԳԻԾ				
+4.500 ՆԻՇՈՒՄ Մ 1:125				

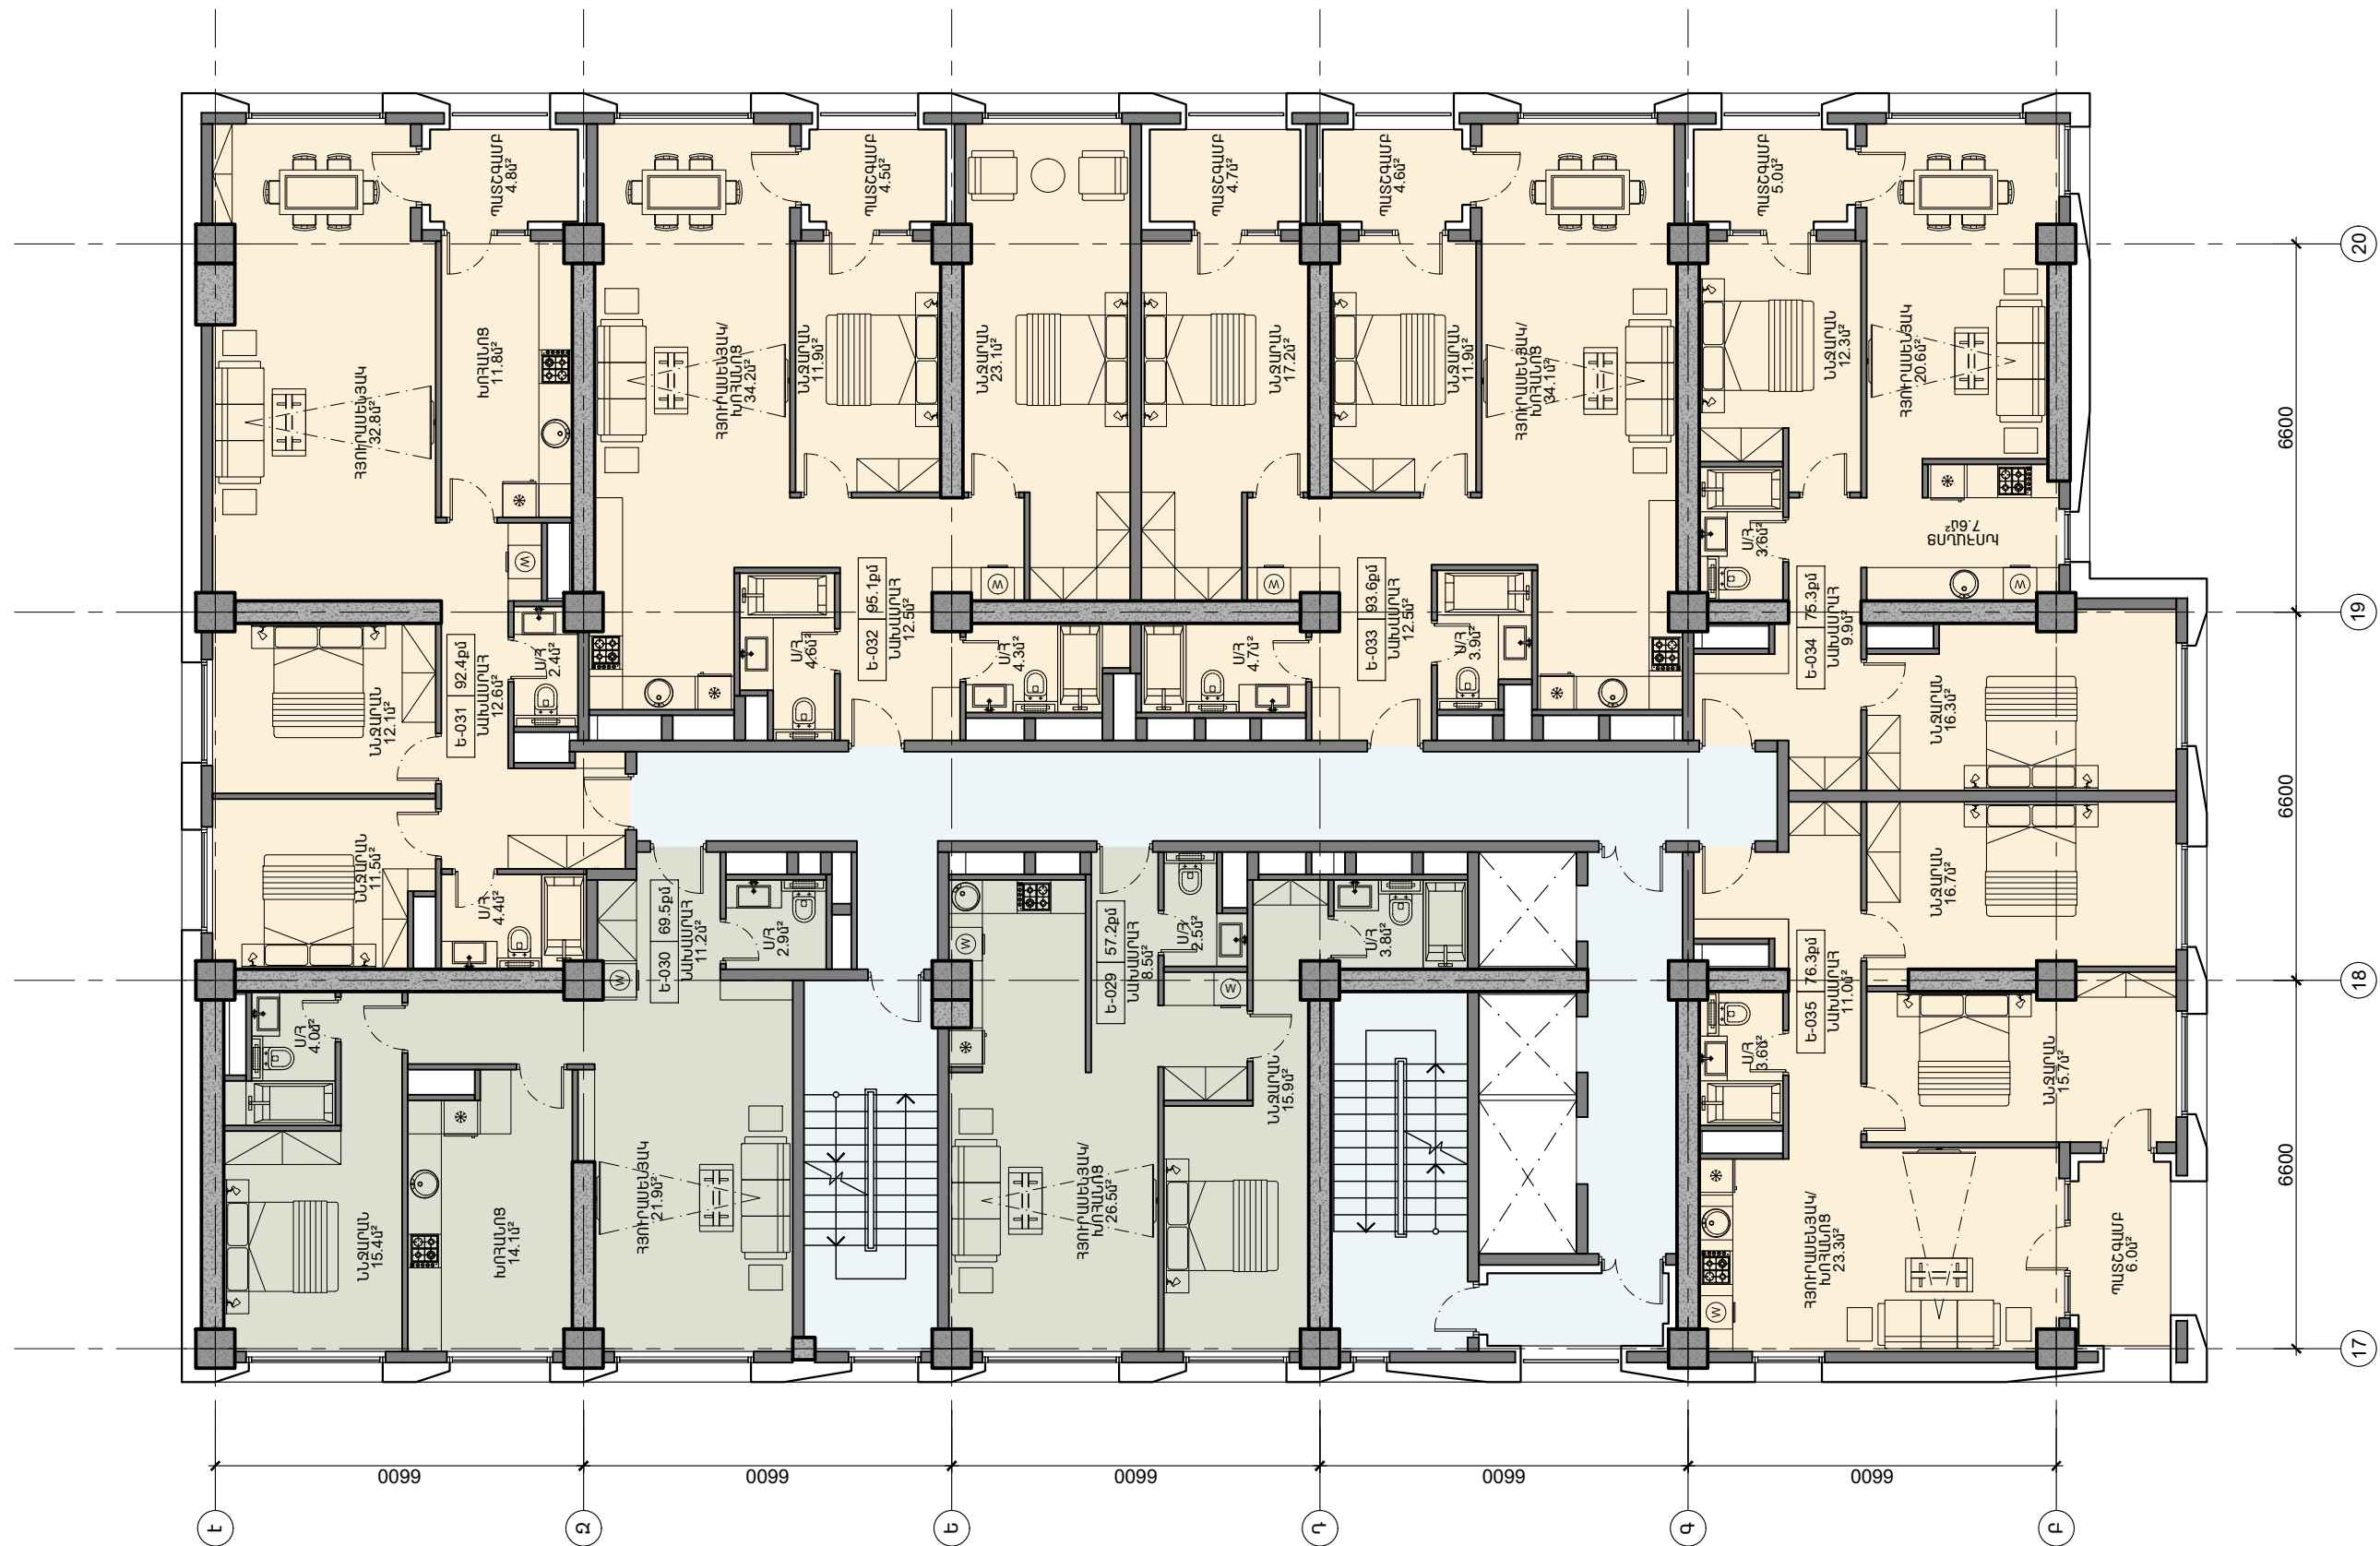


ԲԱԶՄԱԲԱՆԱԿԱՐԱՆ ԲՆԱԿԵԼԻ ՀԱՄԱԼԻՐԻ ԿԱՌՈՒՑՄԱՆ ՆԱԽԱԳԻԾ ՀԱՍՑԵ՝ ԳՂ ք. ԵՐԵՎԱՆ, ՆՈՐ-ՆՈՐԹ ԿԱՐԶԱԿԱՆ ՇՐՋԱՆ, Ա. ՀՈԿԱՆՆԻՍՅԱՆ ՓՈՐՈՑ 21 ԿԱՌՈՒՑԱՊԱՏՈՂ՝ «ԶՈՐԻ ԹԱՂ» ՍՊԸ				
ՃԱՐՏԱՐԱՊԵՏԱԿԱՆ ՄԱՍ ՄԱՍՆԱՇԵՆՔ «Ե»		ՓՈՒԼ	ԹԵՐԹ	ԹԵՐԹԵՐ
		Ն	ՃՄ-21	
6-ՐԴ ՀԱՐԿԻ ՀԱՏԱԿԱԳԻԾ +17.700 ՆԻՇՈՒՄ Մ 1:125				

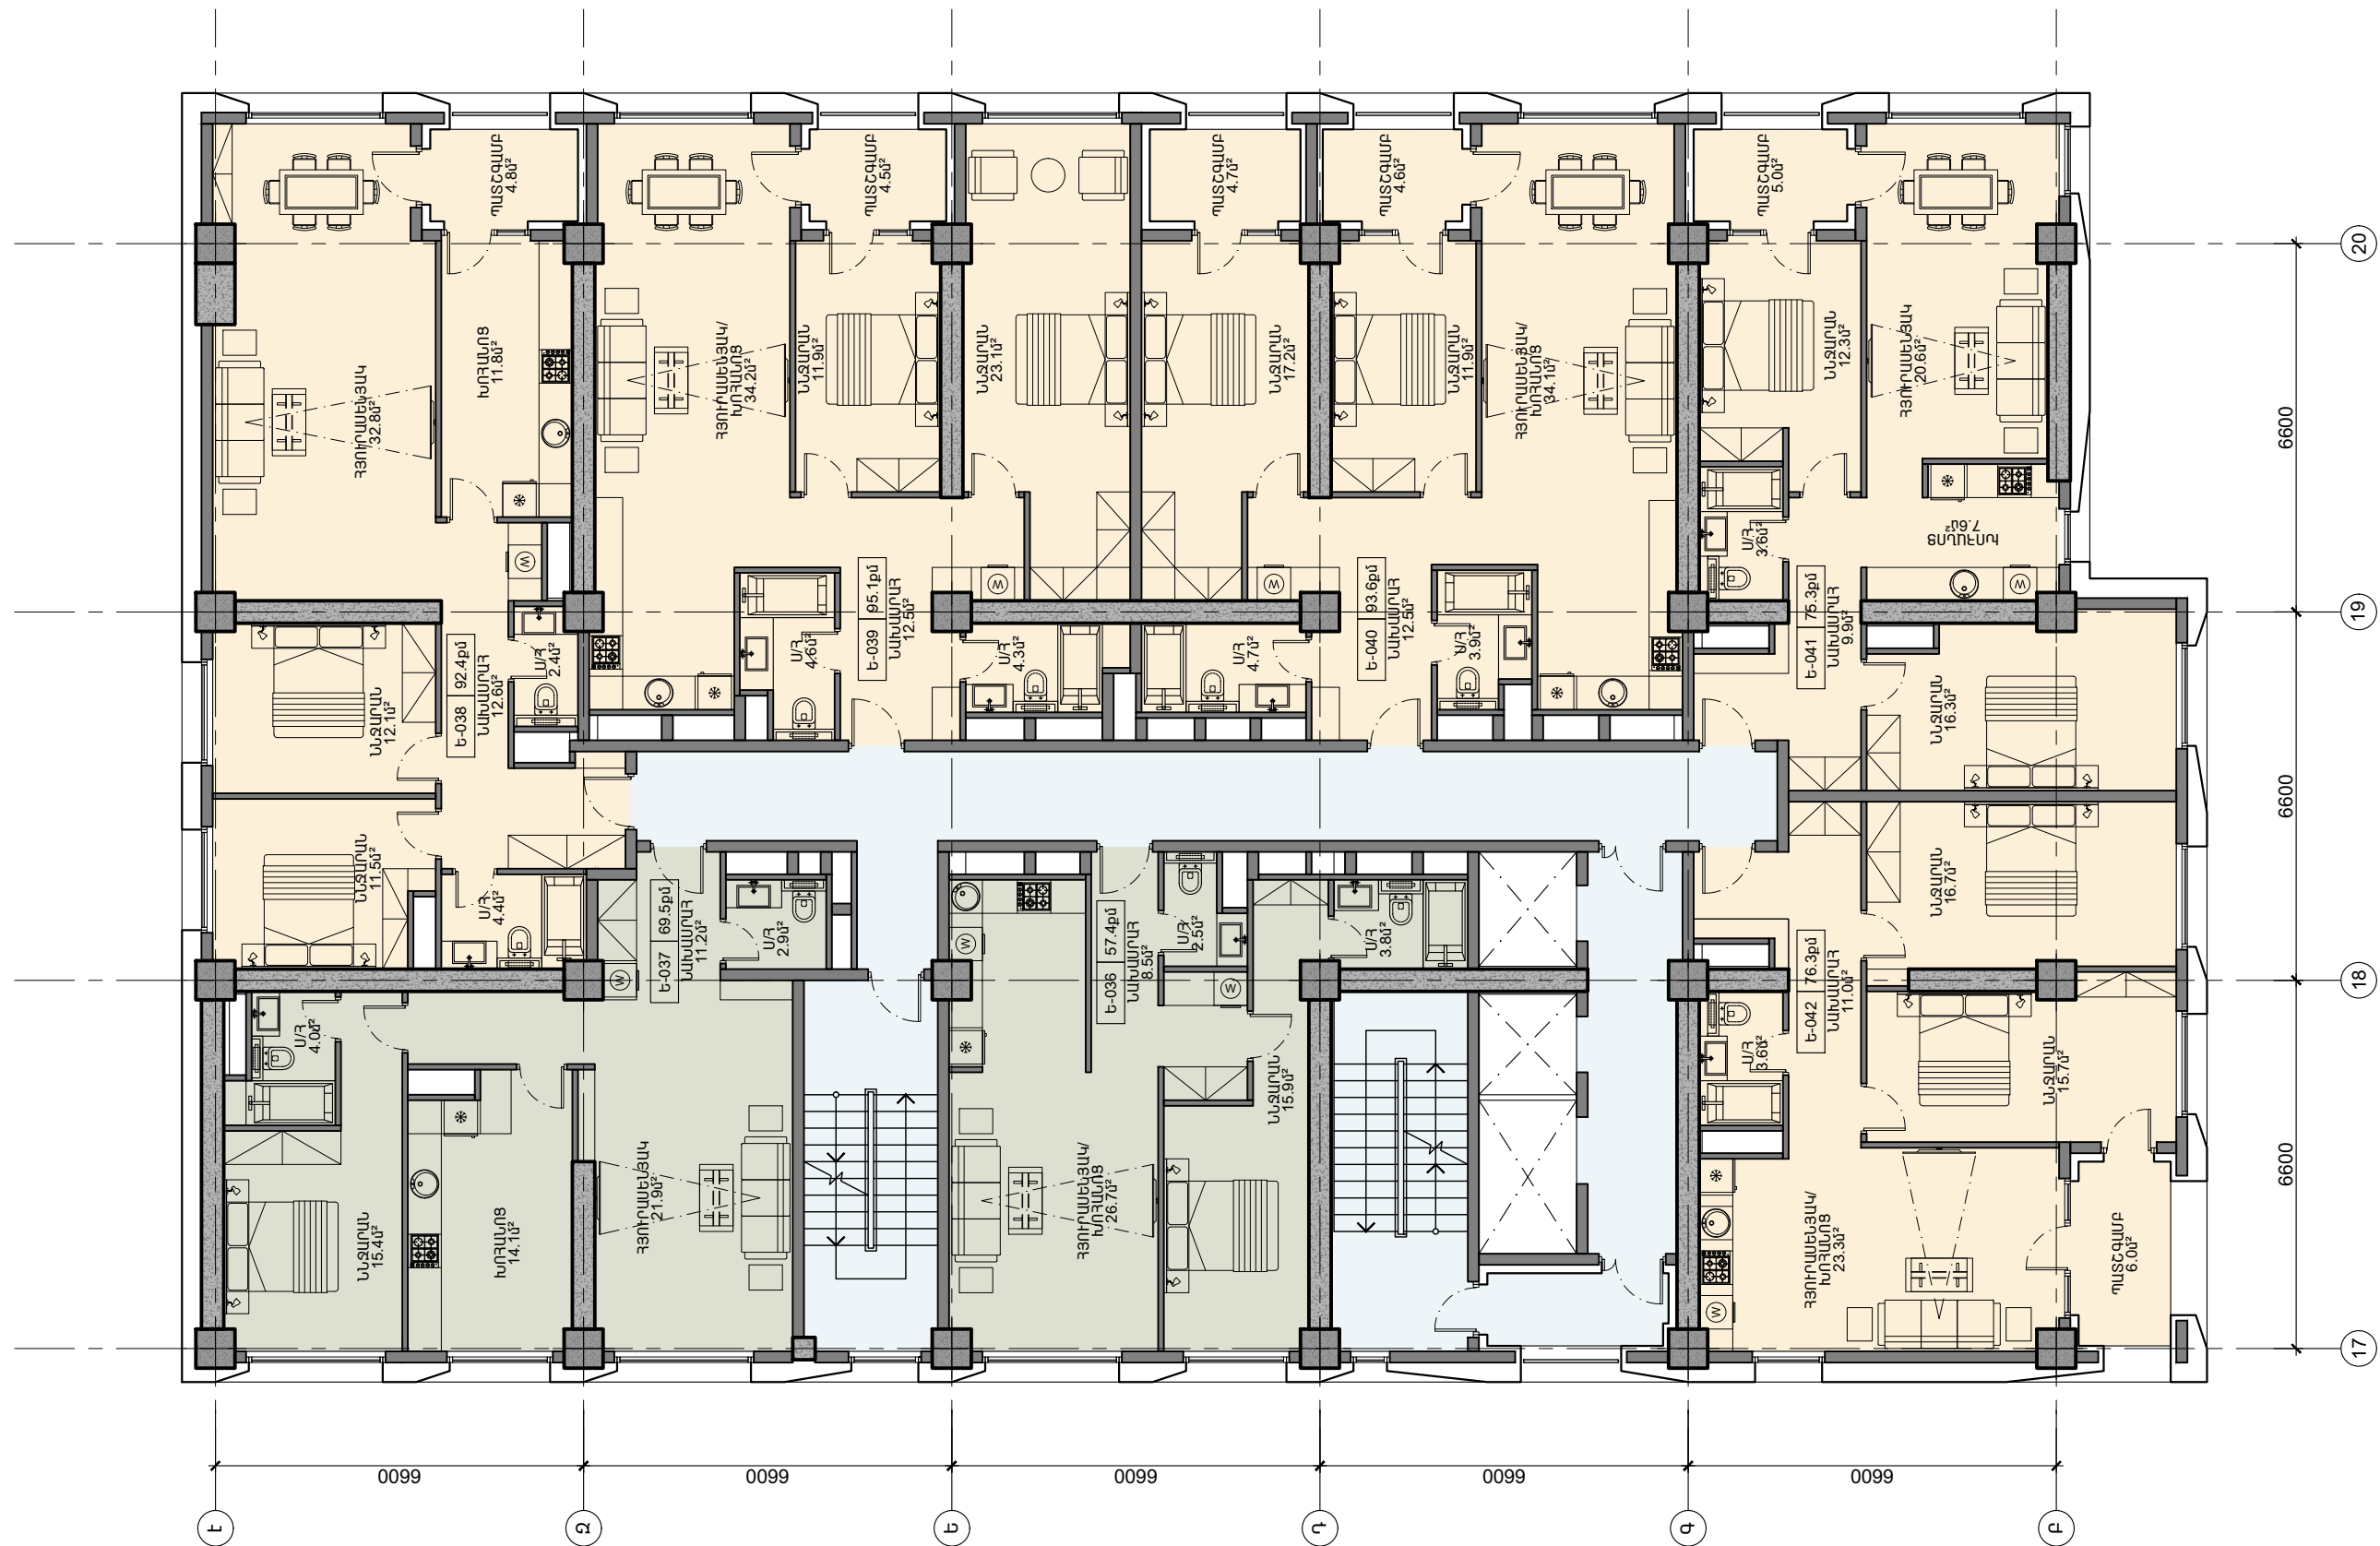


ԲԱԶՄԱԲՆԱԿԱՐԱՆ ԲՆԱԿԵԼԻ ՀԱՄԱԼԻՐԻ ԿԱՌՈՒՑՄԱՆ ՆԱԽԱԳԻԾ				
ՀԱՍՑԵ՝ ԳԴ ք. ԵՐԵՎԱՆ, ՆՈՐ-ՆՈՐԹ ԿԱՐԶԱԿԱՆ ՇՐՋԱՆ, Ա. ՀՈԿԱՆՆԻՍՅԱՆ ՓՈՐՈՑ 21				
ԿԱՌՈՒՑԱՊԱՏՈՂ՝ «ԶՈՐԻ ԹԱՂ» ՍՊԸ				
ՃԱՐՏԱՐԱՊԵՏԱԿԱՆ ՄԱՍ			ՓՈՒԼ	ԹԵՐԹ
ՄԱՍՆԱՇԵՆՔ «Ե»			Ն	ՃՄ-22
7-ՐԴ ՀԱՐԿԻ ՀԱՏԱԿԱԳԻԾ				
+21.000 ՆԻՇՈՒՄ Մ 1:125				

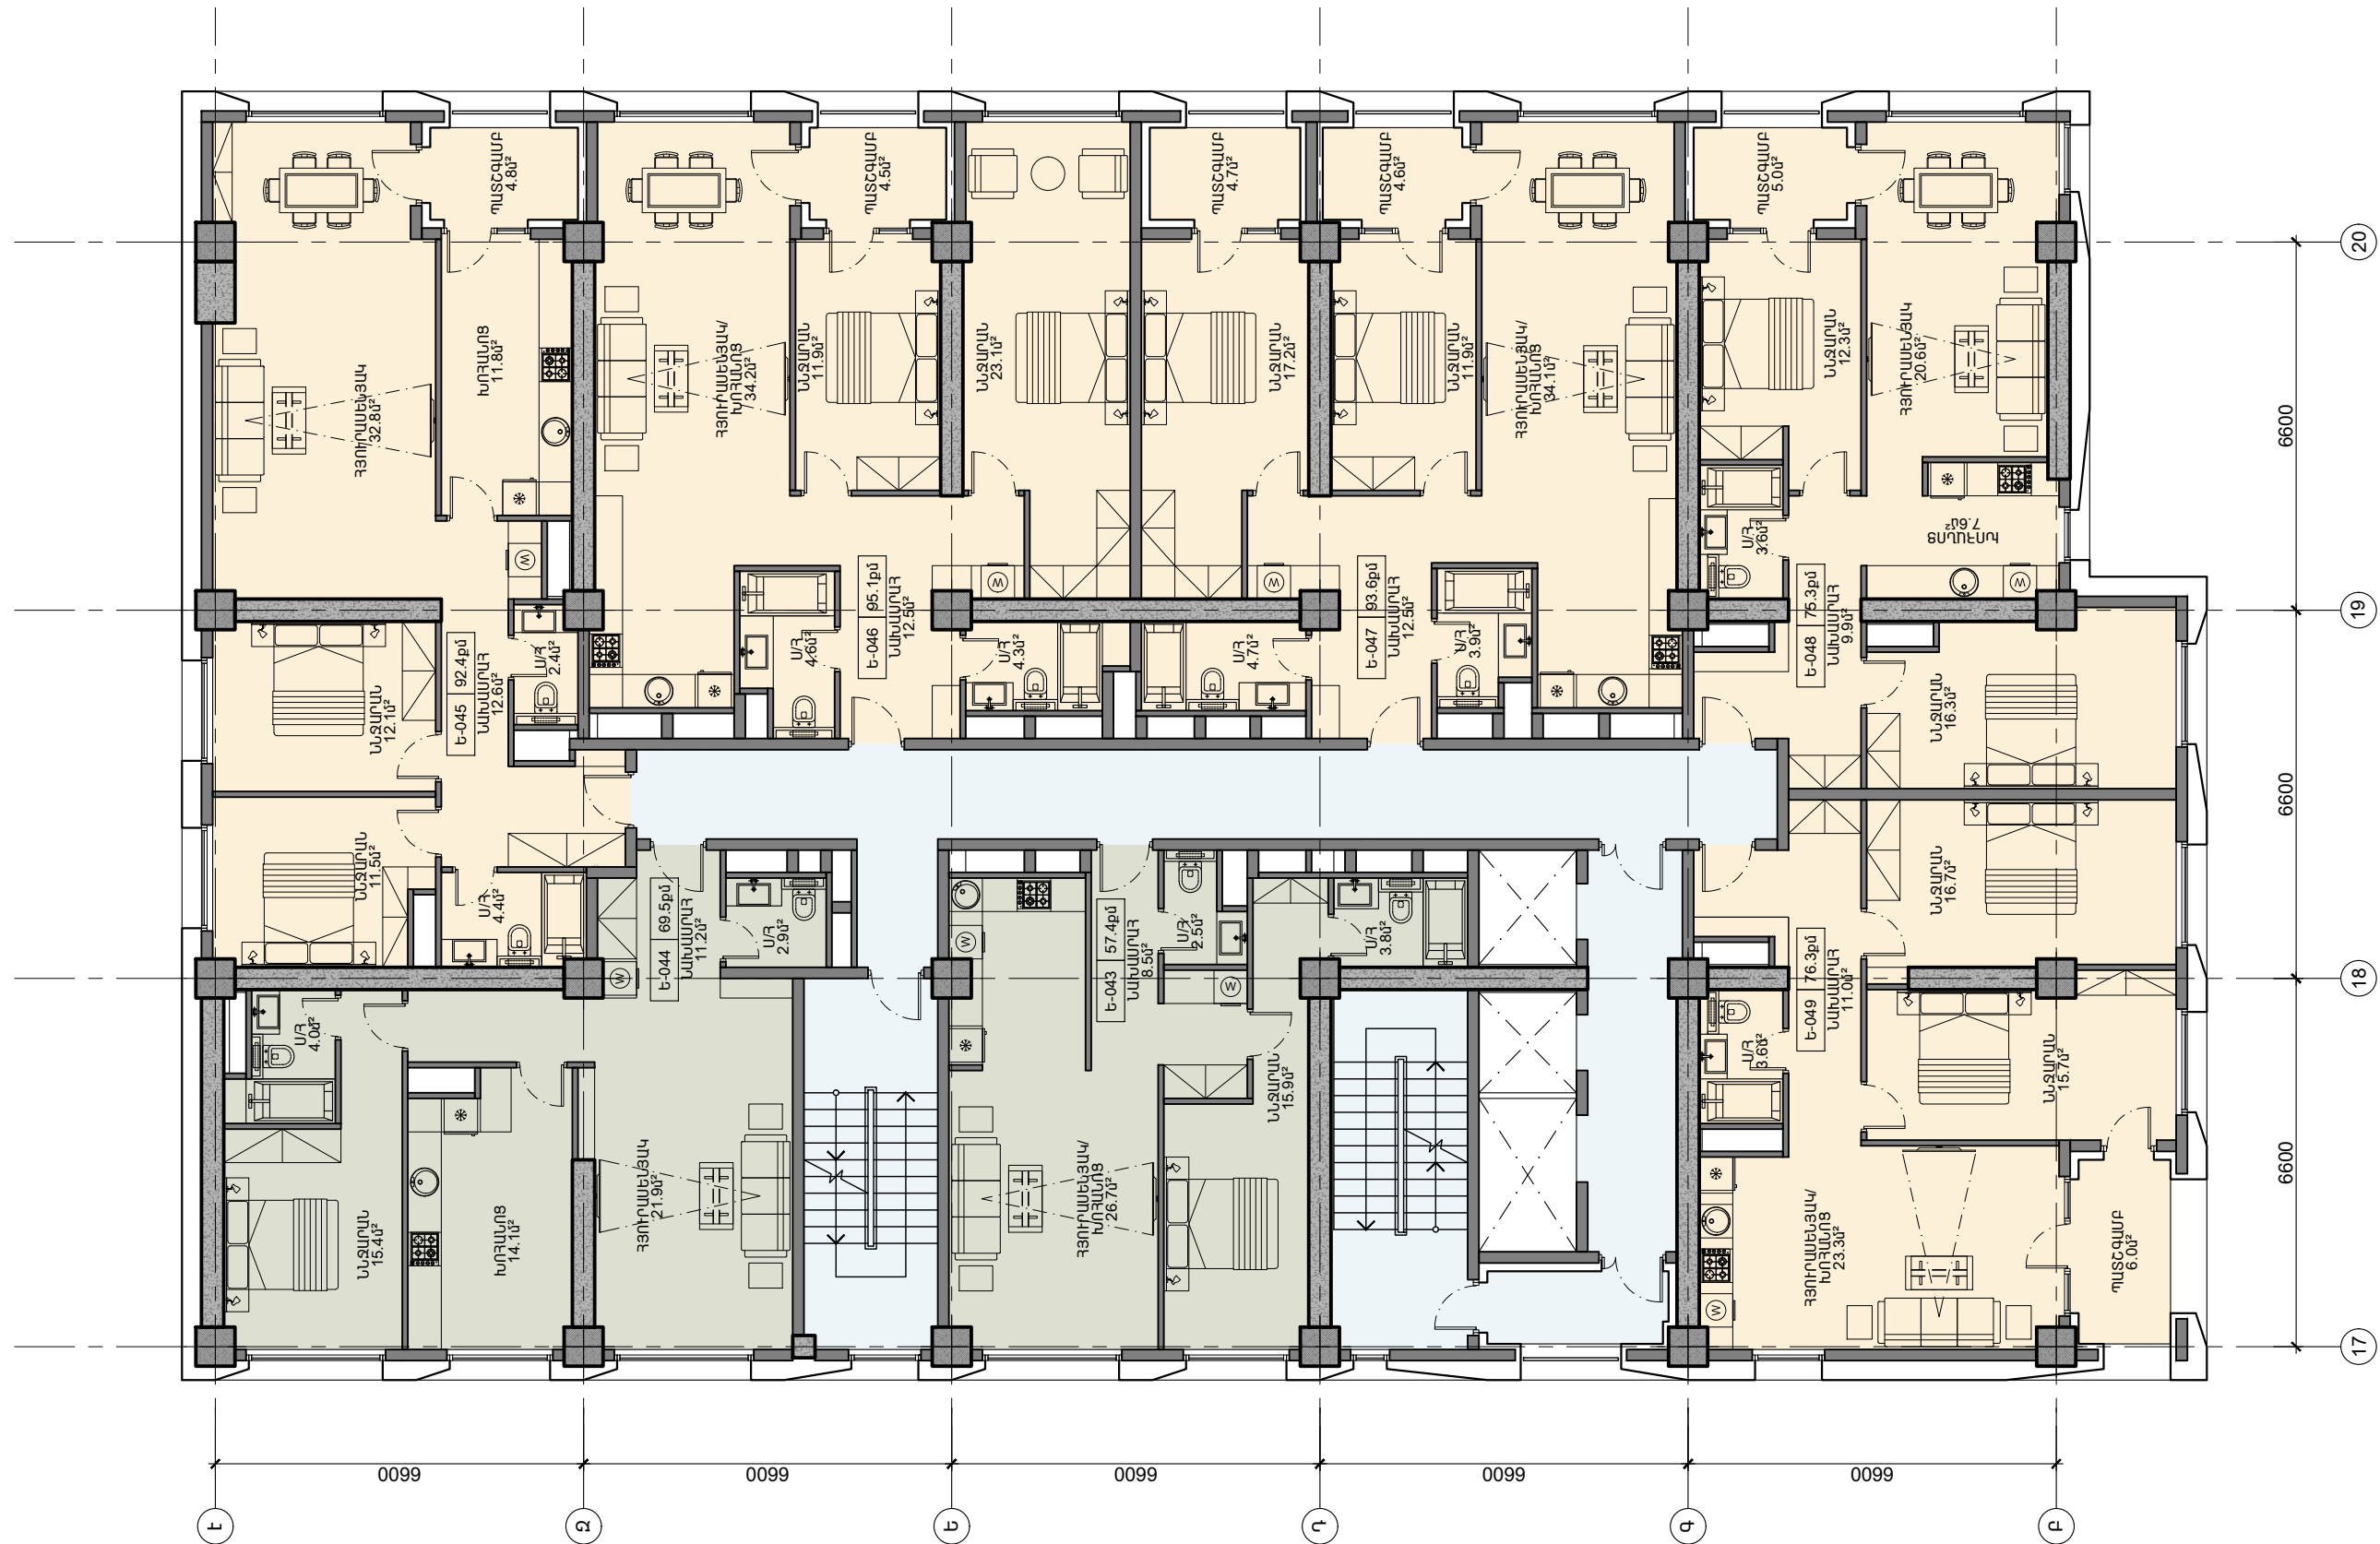


ԲԱԶՄԱԲՆԱԿԱՐԱՆ ԲՆԱԿԵԼԻ ՀԱՄԱԼԻՐԻ ԿԱՌՈՒՑՄԱՆ ՆԱԽԱԳԻԾ ՀԱՍՑԵ՝ ԳԳ ք. ԵՐԵՎԱՆ, ՆՈՐ-ՆՈՐԹ ԿԱՐԶԱԿԱՆ ՇՐՋԱՆ, Ա. ՀՈՎՀԱՆՆԻՍՅԱՆ ՓՈՐՈՑ 21 ԿԱՌՈՒՑԱԿԱՐԱՆՈՂ՝ «ԶՈՐԻ ԹԱՂԻ» ՍՊԸ				
ՃԱՐՏԱՐԱՊԵՏԱԿԱՆ ՄԱՍ ՄԱՍՆԱԾԵՆՔ «Ե»		ՓՈՒԼ	ԹԵՐԹ	ԹԵՐԹԵՐ
		Ն	ՃՄ-23	
8-ՐԴ ՀԱՐԿԻ ՀԱՏԱԿԱԳԻԾ +24.300 ՆԻՇՈՒՄ Մ 1:125				

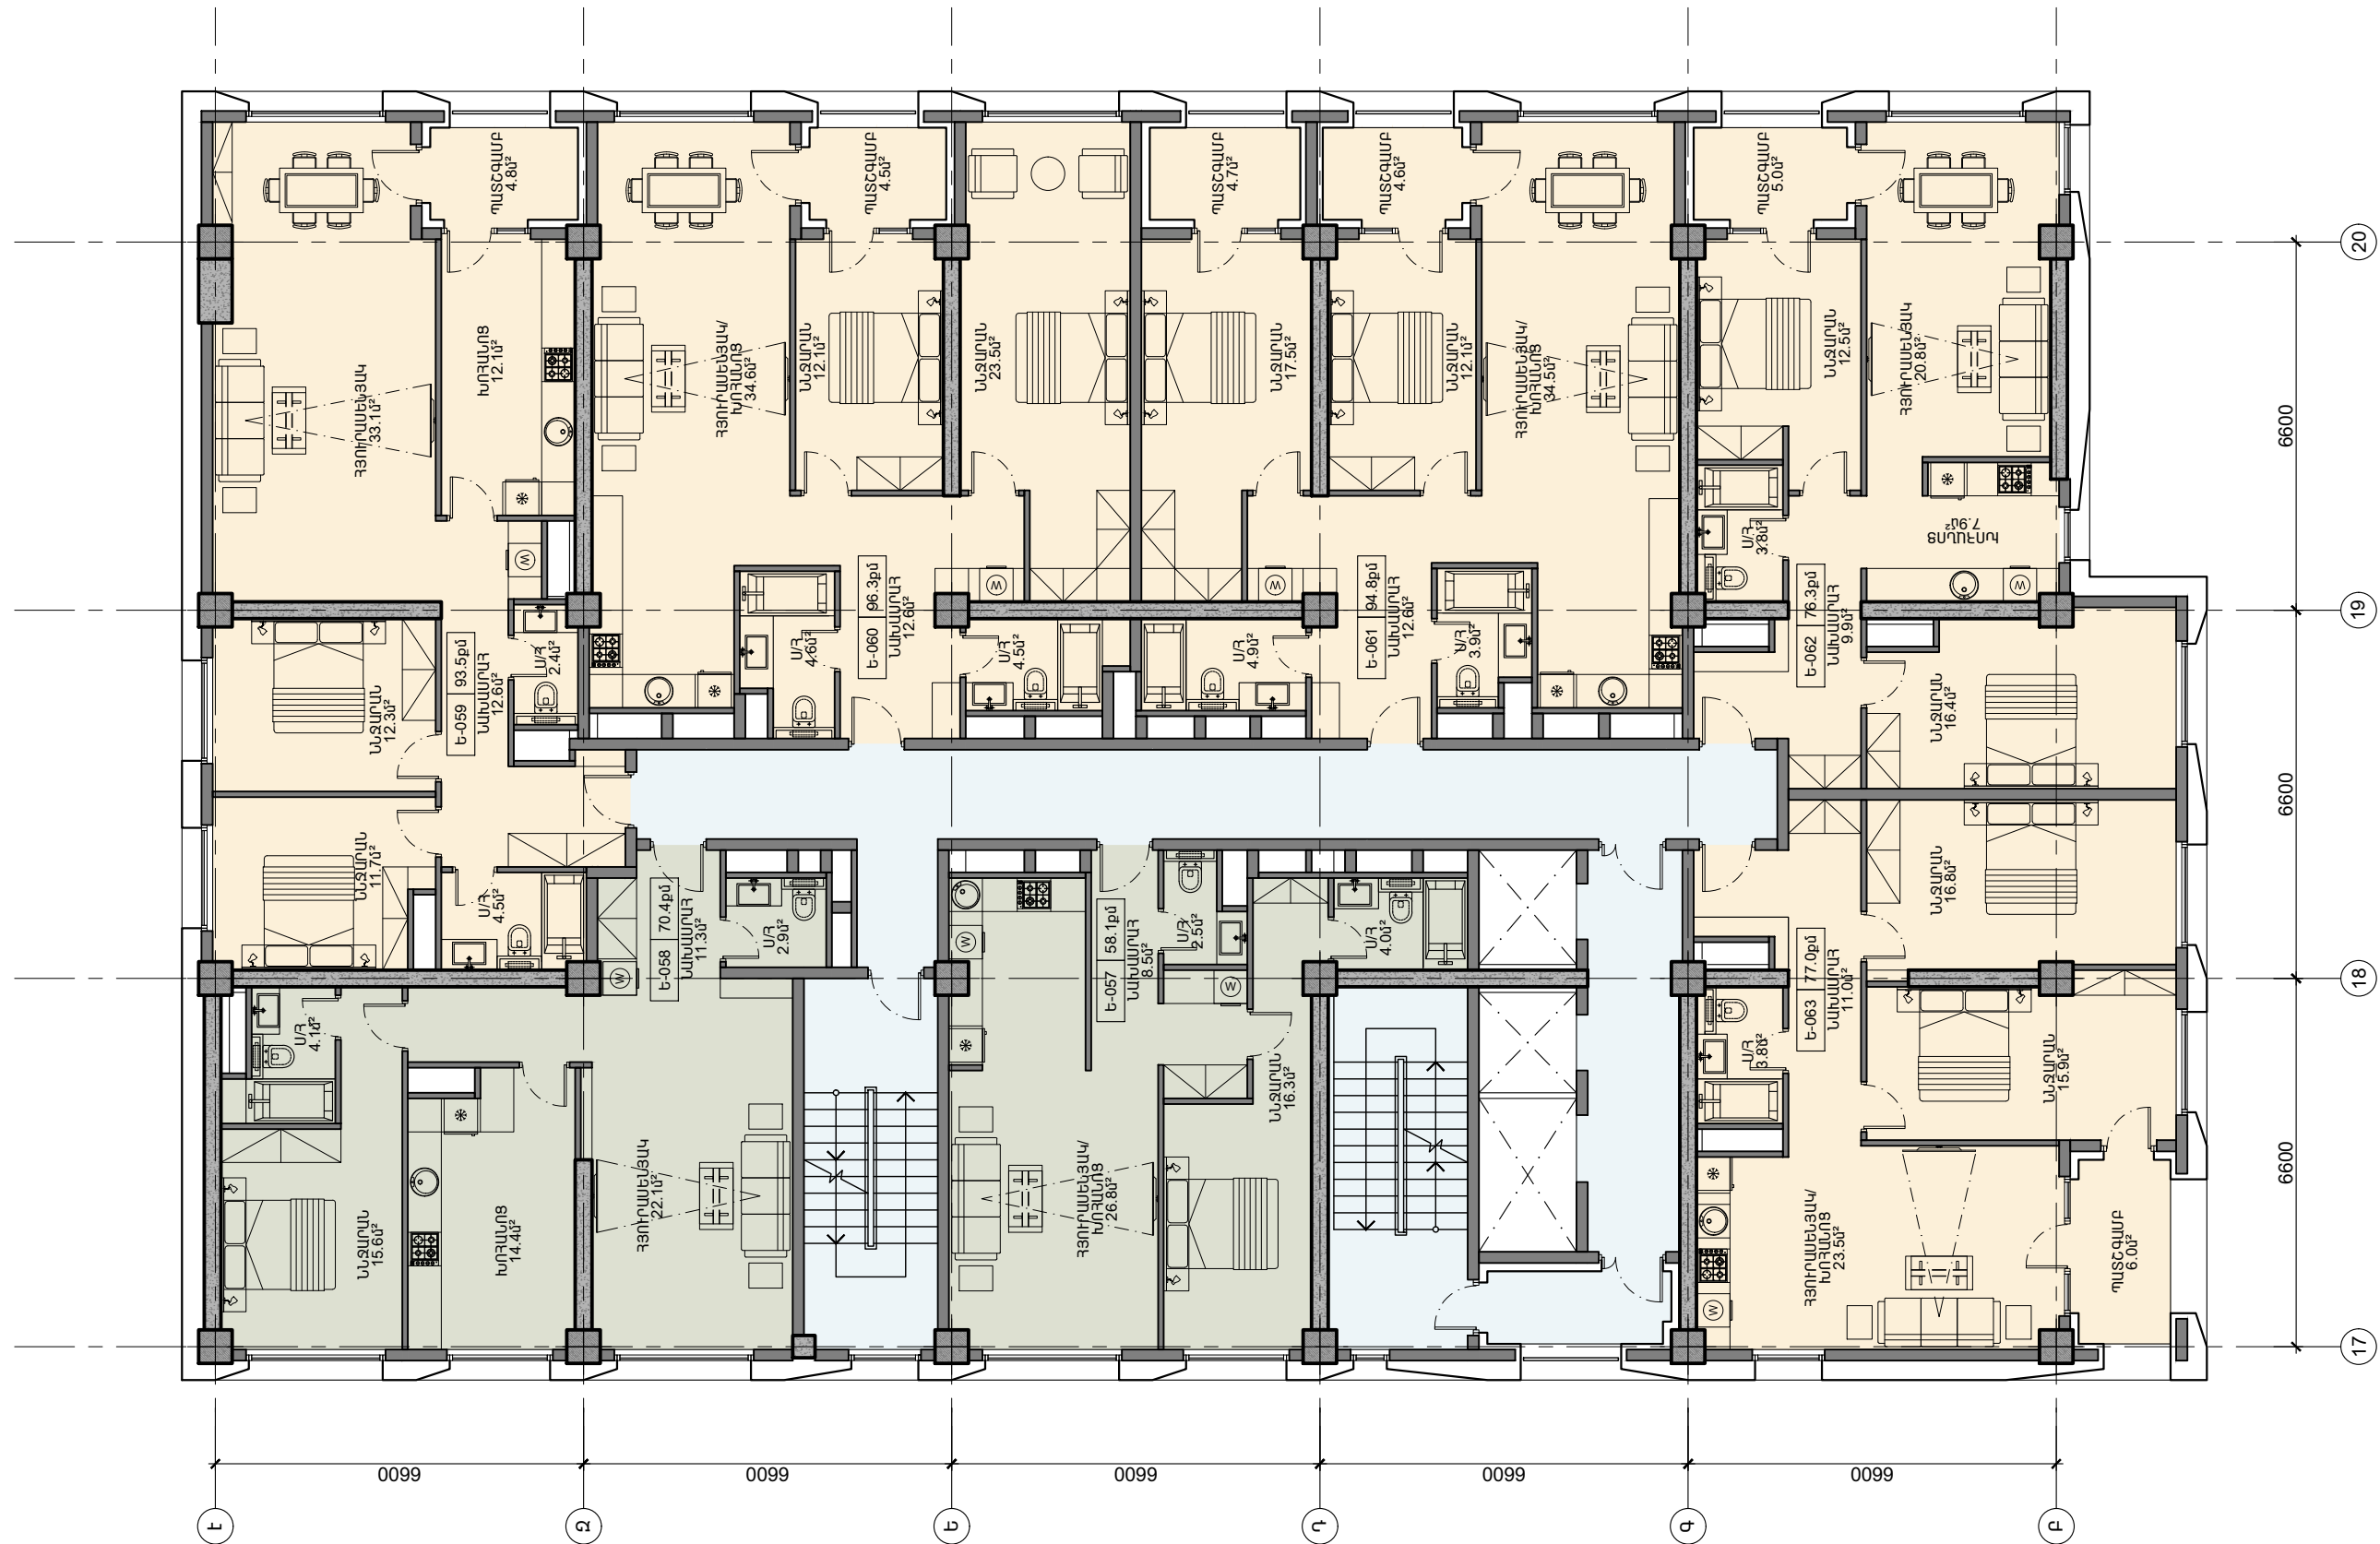


			ԲԱԶՄԱԲՆԱԿԱՐԱՆ ԲՆԱԿԵԼԻ ՀԱՄԱԼԻՐԻ ԿԱՌՈՒՑՄԱՆ ՆԱԽԱԳԻԾ			
			ՀԱՍՑԵ՝ ՀՀ ք. ԵՐԵՎԱՆ, ՆՈՐ-ՆՈՐԹ ԿԱՐԶԱԿԱՆ ՇՐՋԱՆ, Ա. ՀՈՎՀԱՆՆԻՍՅԱՆ ՓՈՐՈՑ 21			
			ԿԱՌՈՒՑԱԴԱՏՈՂ՝ «ԶՈՐԻ ԹԱՂ» ՍՊԸ			
			ՃԱՐՏԱՐԱՊԵՏԱԿԱՆ ՄԱՍ ՄԱՍՆԱՇԵՆՔ «Ե»	ՓՈՒԼ	ԹԵՐԹ	ԹԵՐԹԵՐ
				Ն	ՃՄ-25	
			10-ՐԴ ՀԱՐԿԻ ՀԱՏԱԿԱԳԻԾ +30.900 ՆԻՇՈՒՄ Մ 1:125			

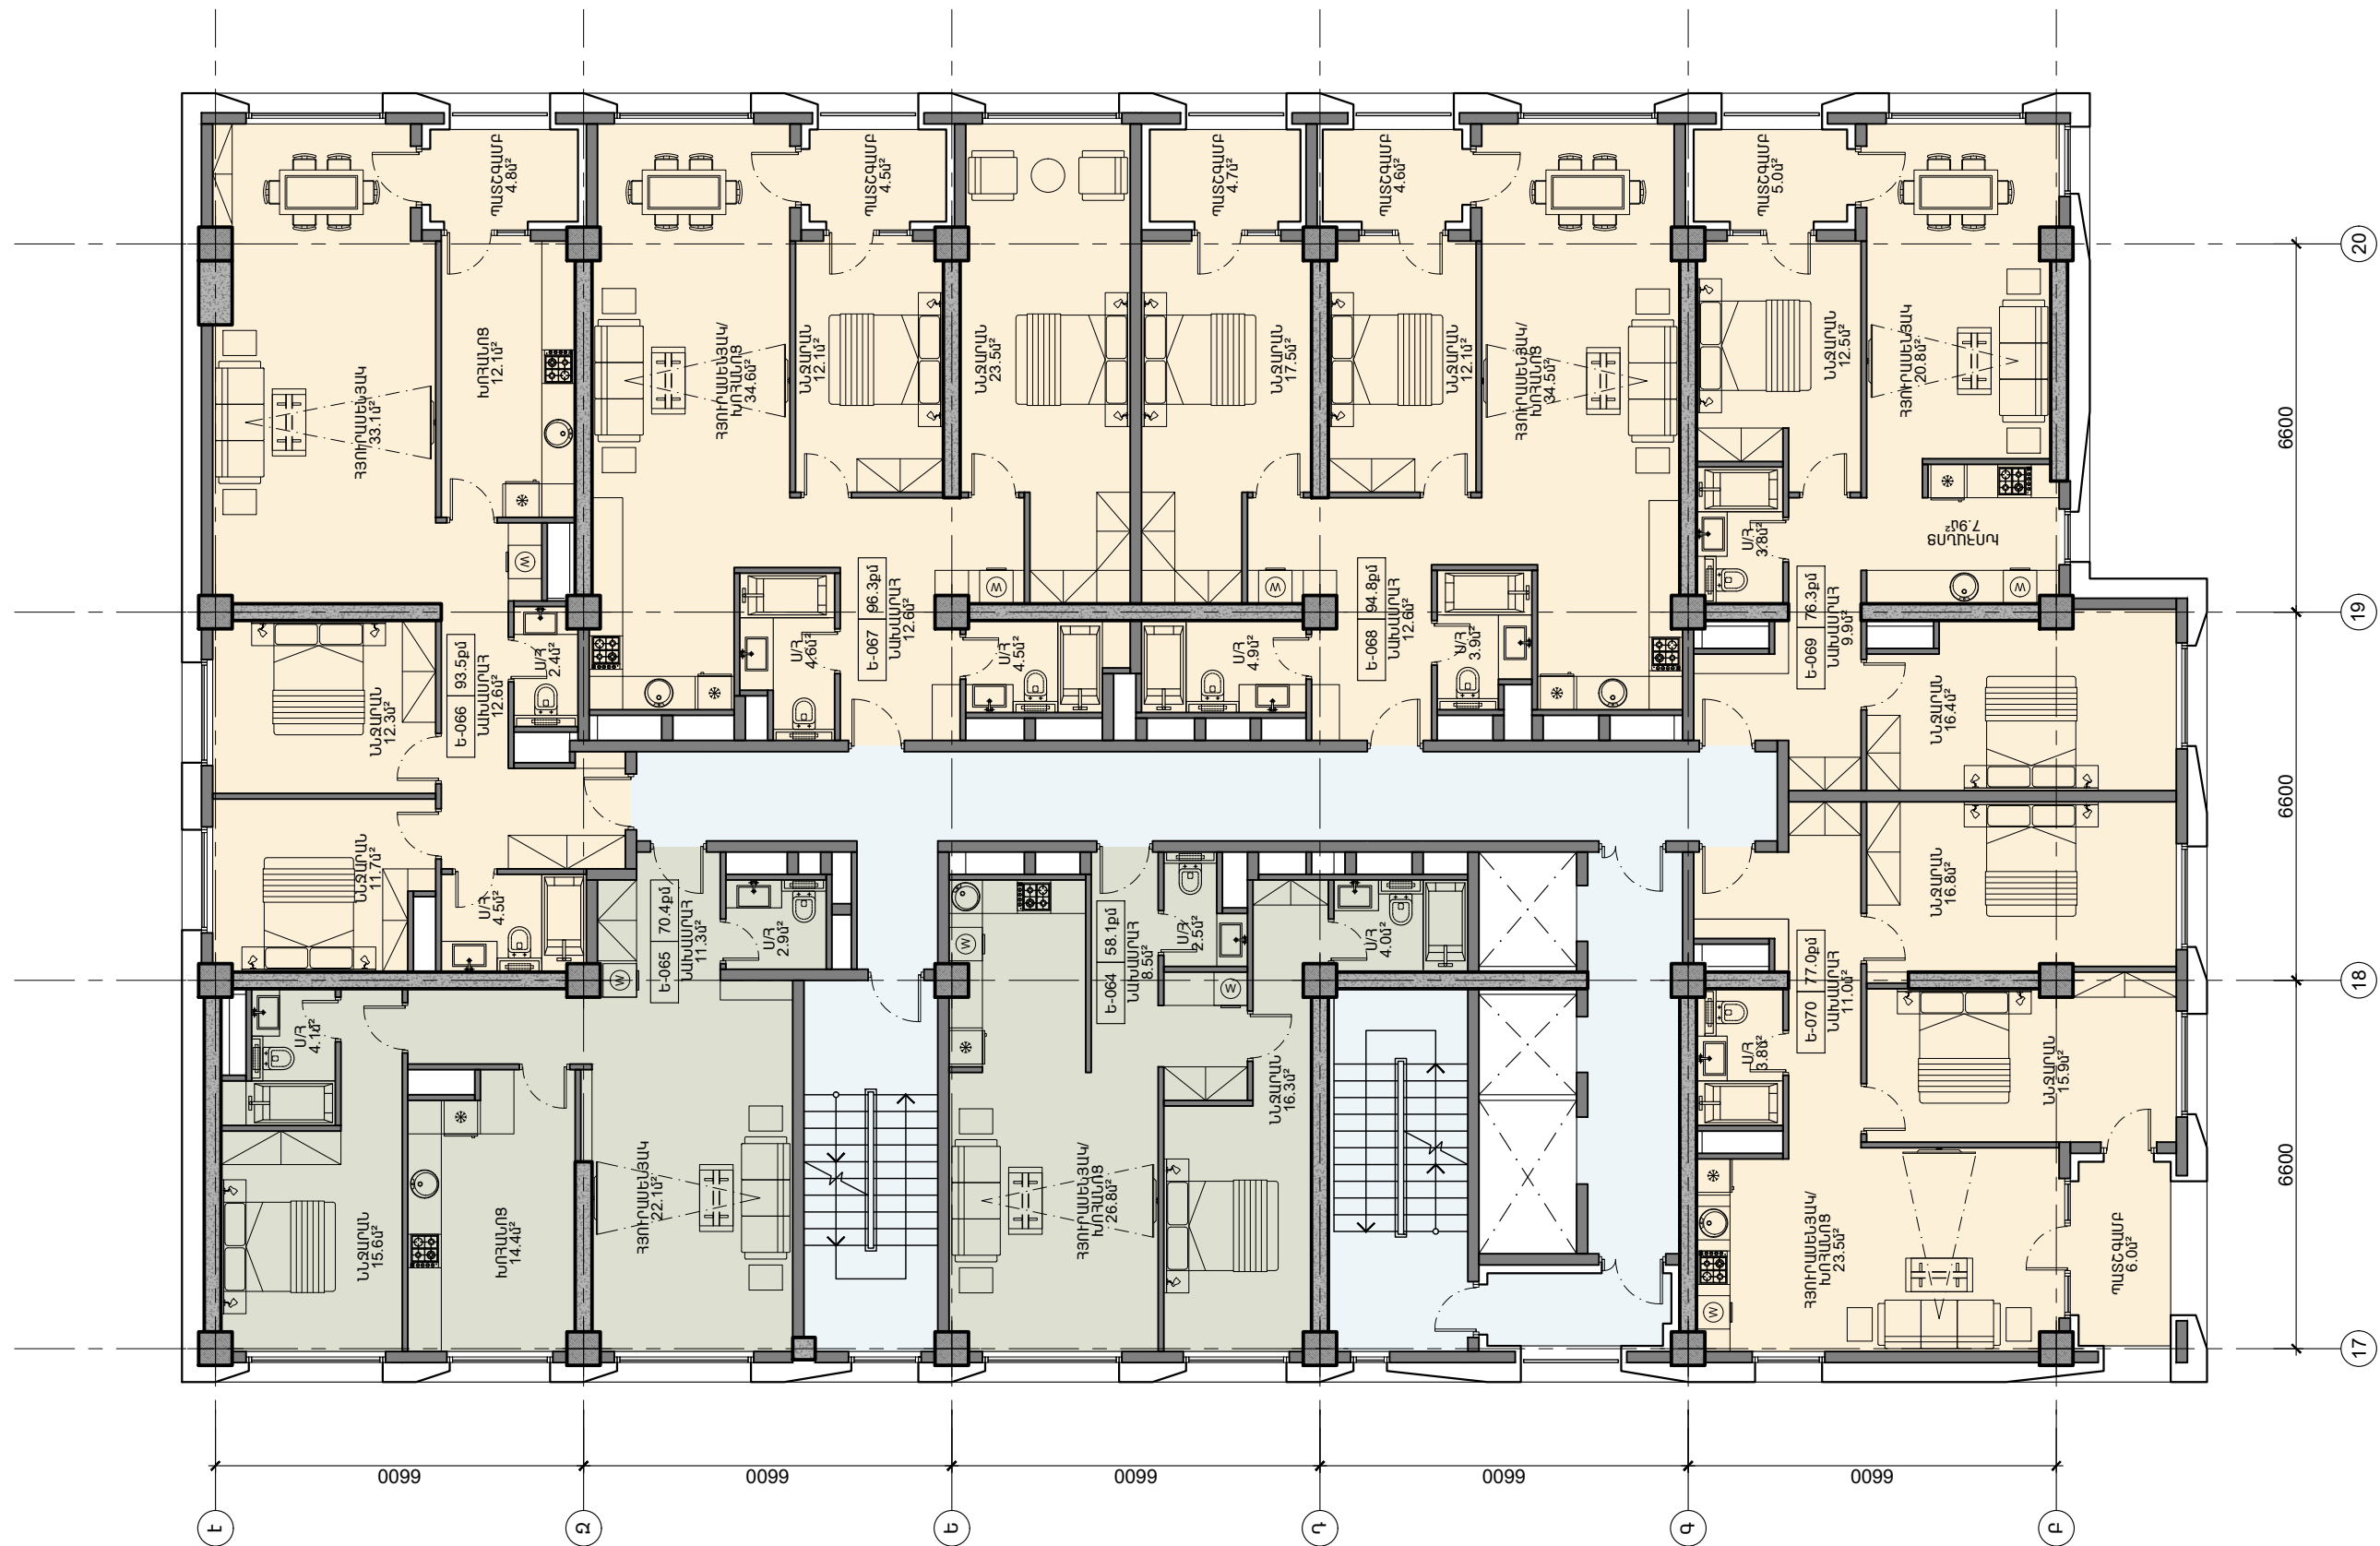


			ԲԱԶՄԱԲԱՆԱԿԱՐԱՆ ԲՆԱԿԵԼԻ ՀԱՄԱԼԻՐԻ ԿԱՌՈՒՑՄԱՆ ՆԱԽԱԳԻԾ			
			ՀԱՍՑԵ՝ ԳՂ ք. ԵՐԵՎԱՆ, ՆՈՐ-ՆՈՐԹ ԿԱՐԶԱԿԱՆ ՇՐՋԱՆ, Ա. ՀՈԿԱՆՆԻՍՅԱՆ ՓՈՐՈՑ 21			
			ԿԱՌՈՒՑԱԴԱՏՈՂ՝ «ԶՈՐԻ ԹԱՂ» ՍՊԸ			
			ՃԱՐՏԱՐԱՊԵՏԱԿԱՆ ՄԱՍ ՄԱՍՆԱՇԵՆՔ «Ե»	ՓՈՒԼ	ԹԵՐԹ	ԹԵՐԹԵՐ
				Ն	ՃՄ-26	
			11-ԴՂ ՀԱՐԿԻ ՀԱՏԱԿԱԳԻԾ +34.200 ՆԻՇՈՒՄ Մ 1:125			

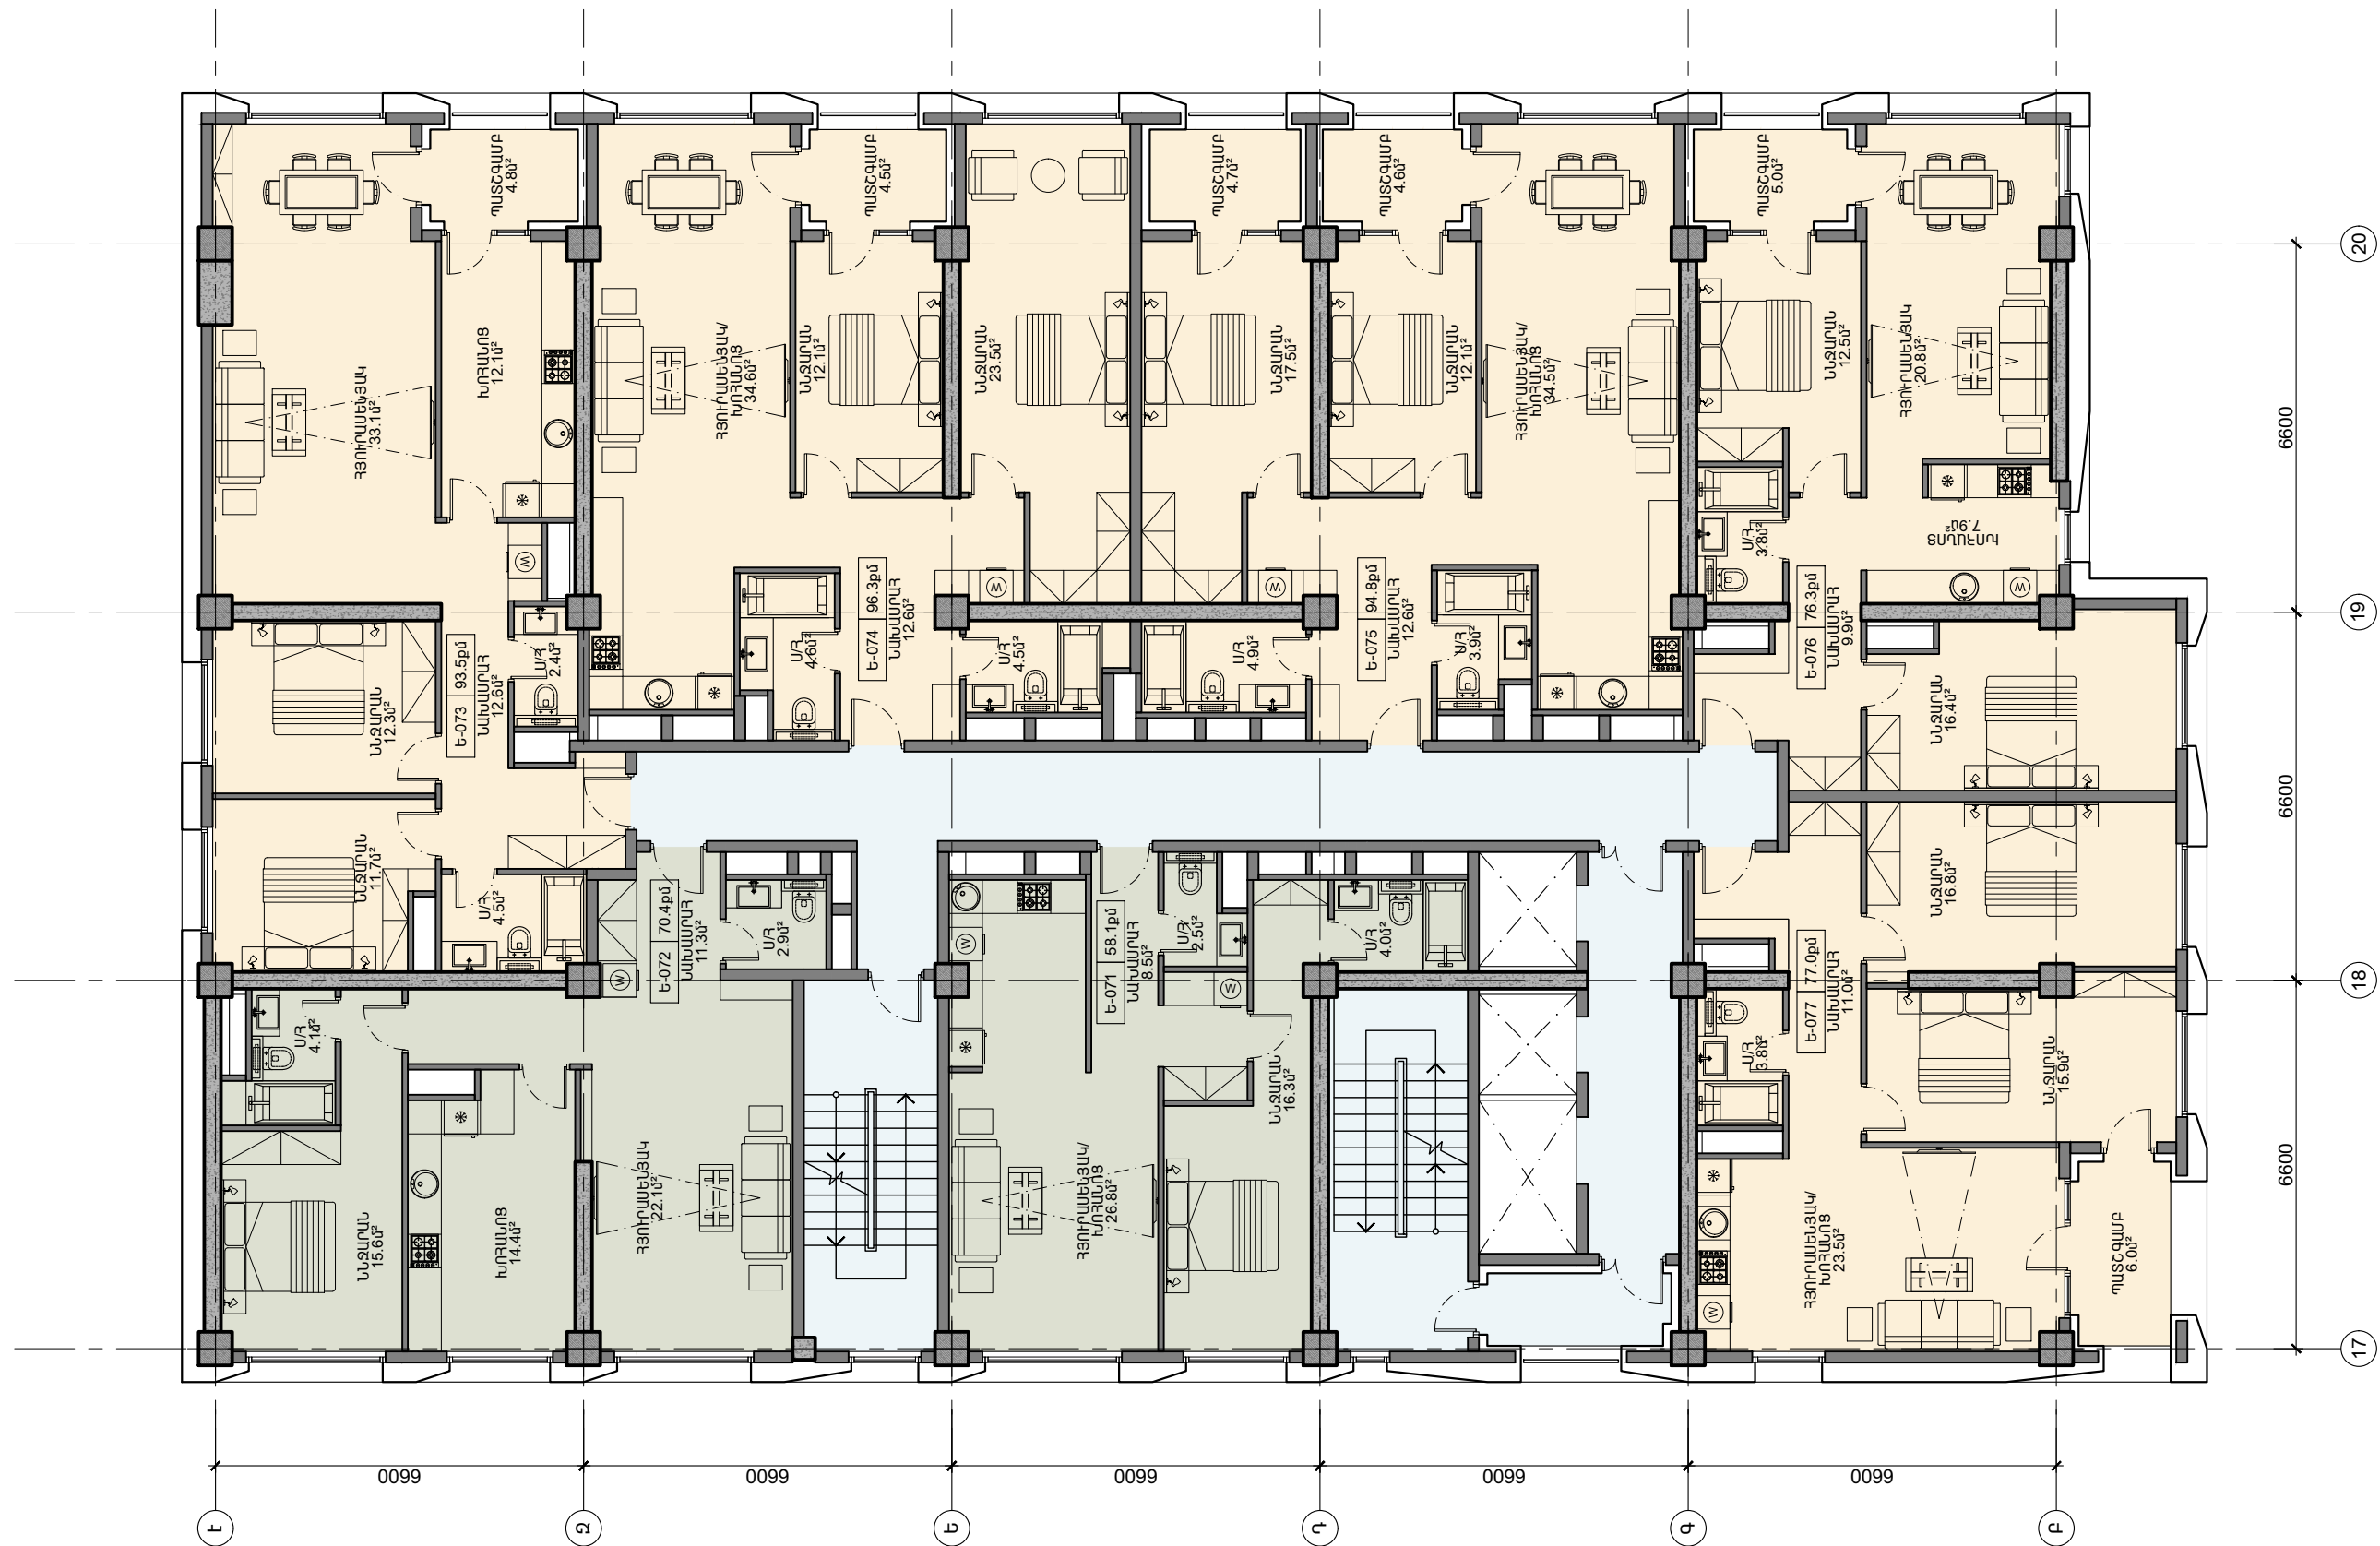


ԲԱԶՄԱԲՆԱԿԱՐԱՆ ԲՆԱԿԵԼԻ ՀԱՄԱԼԻՐԻ ԿԱՌՈՒՑՄԱՆ ՆԱԽԱԳԻԾ ՀԱՍՑԵ՝ ԳՂ ք. ԵՐԵՎԱՆ, ՆՈՐ-ՆՈՐԹ ԿԱՐԶԱԿԱՆ ՇՐՋԱՆ, Ա. ՀՈԿԱՆՆԻՍՅԱՆ ՓՈՐՈՑ 21 ԿԱՌՈՒՑԱԴԱՐԱՆՈՂ՝ «ԶՈՐԻ ԹԱՂ» ՍՊԸ				
ՃԱՐՏԱՐԱՊԵՏԱԿԱՆ ՄԱՍ ՄԱՍՆԱՇՆԵՆՔ «Ե»		ՓՈՒԼ	ԹԵՐԹ	ԹԵՐԹԵՐ
		Ն	ՃՄ-27	
12-ՐԴ ՀԱՐԿԻ ՀԱՏԱԿԱԳԻԾ +37.500 ՆԻՇՈՒՄ Մ 1:125				

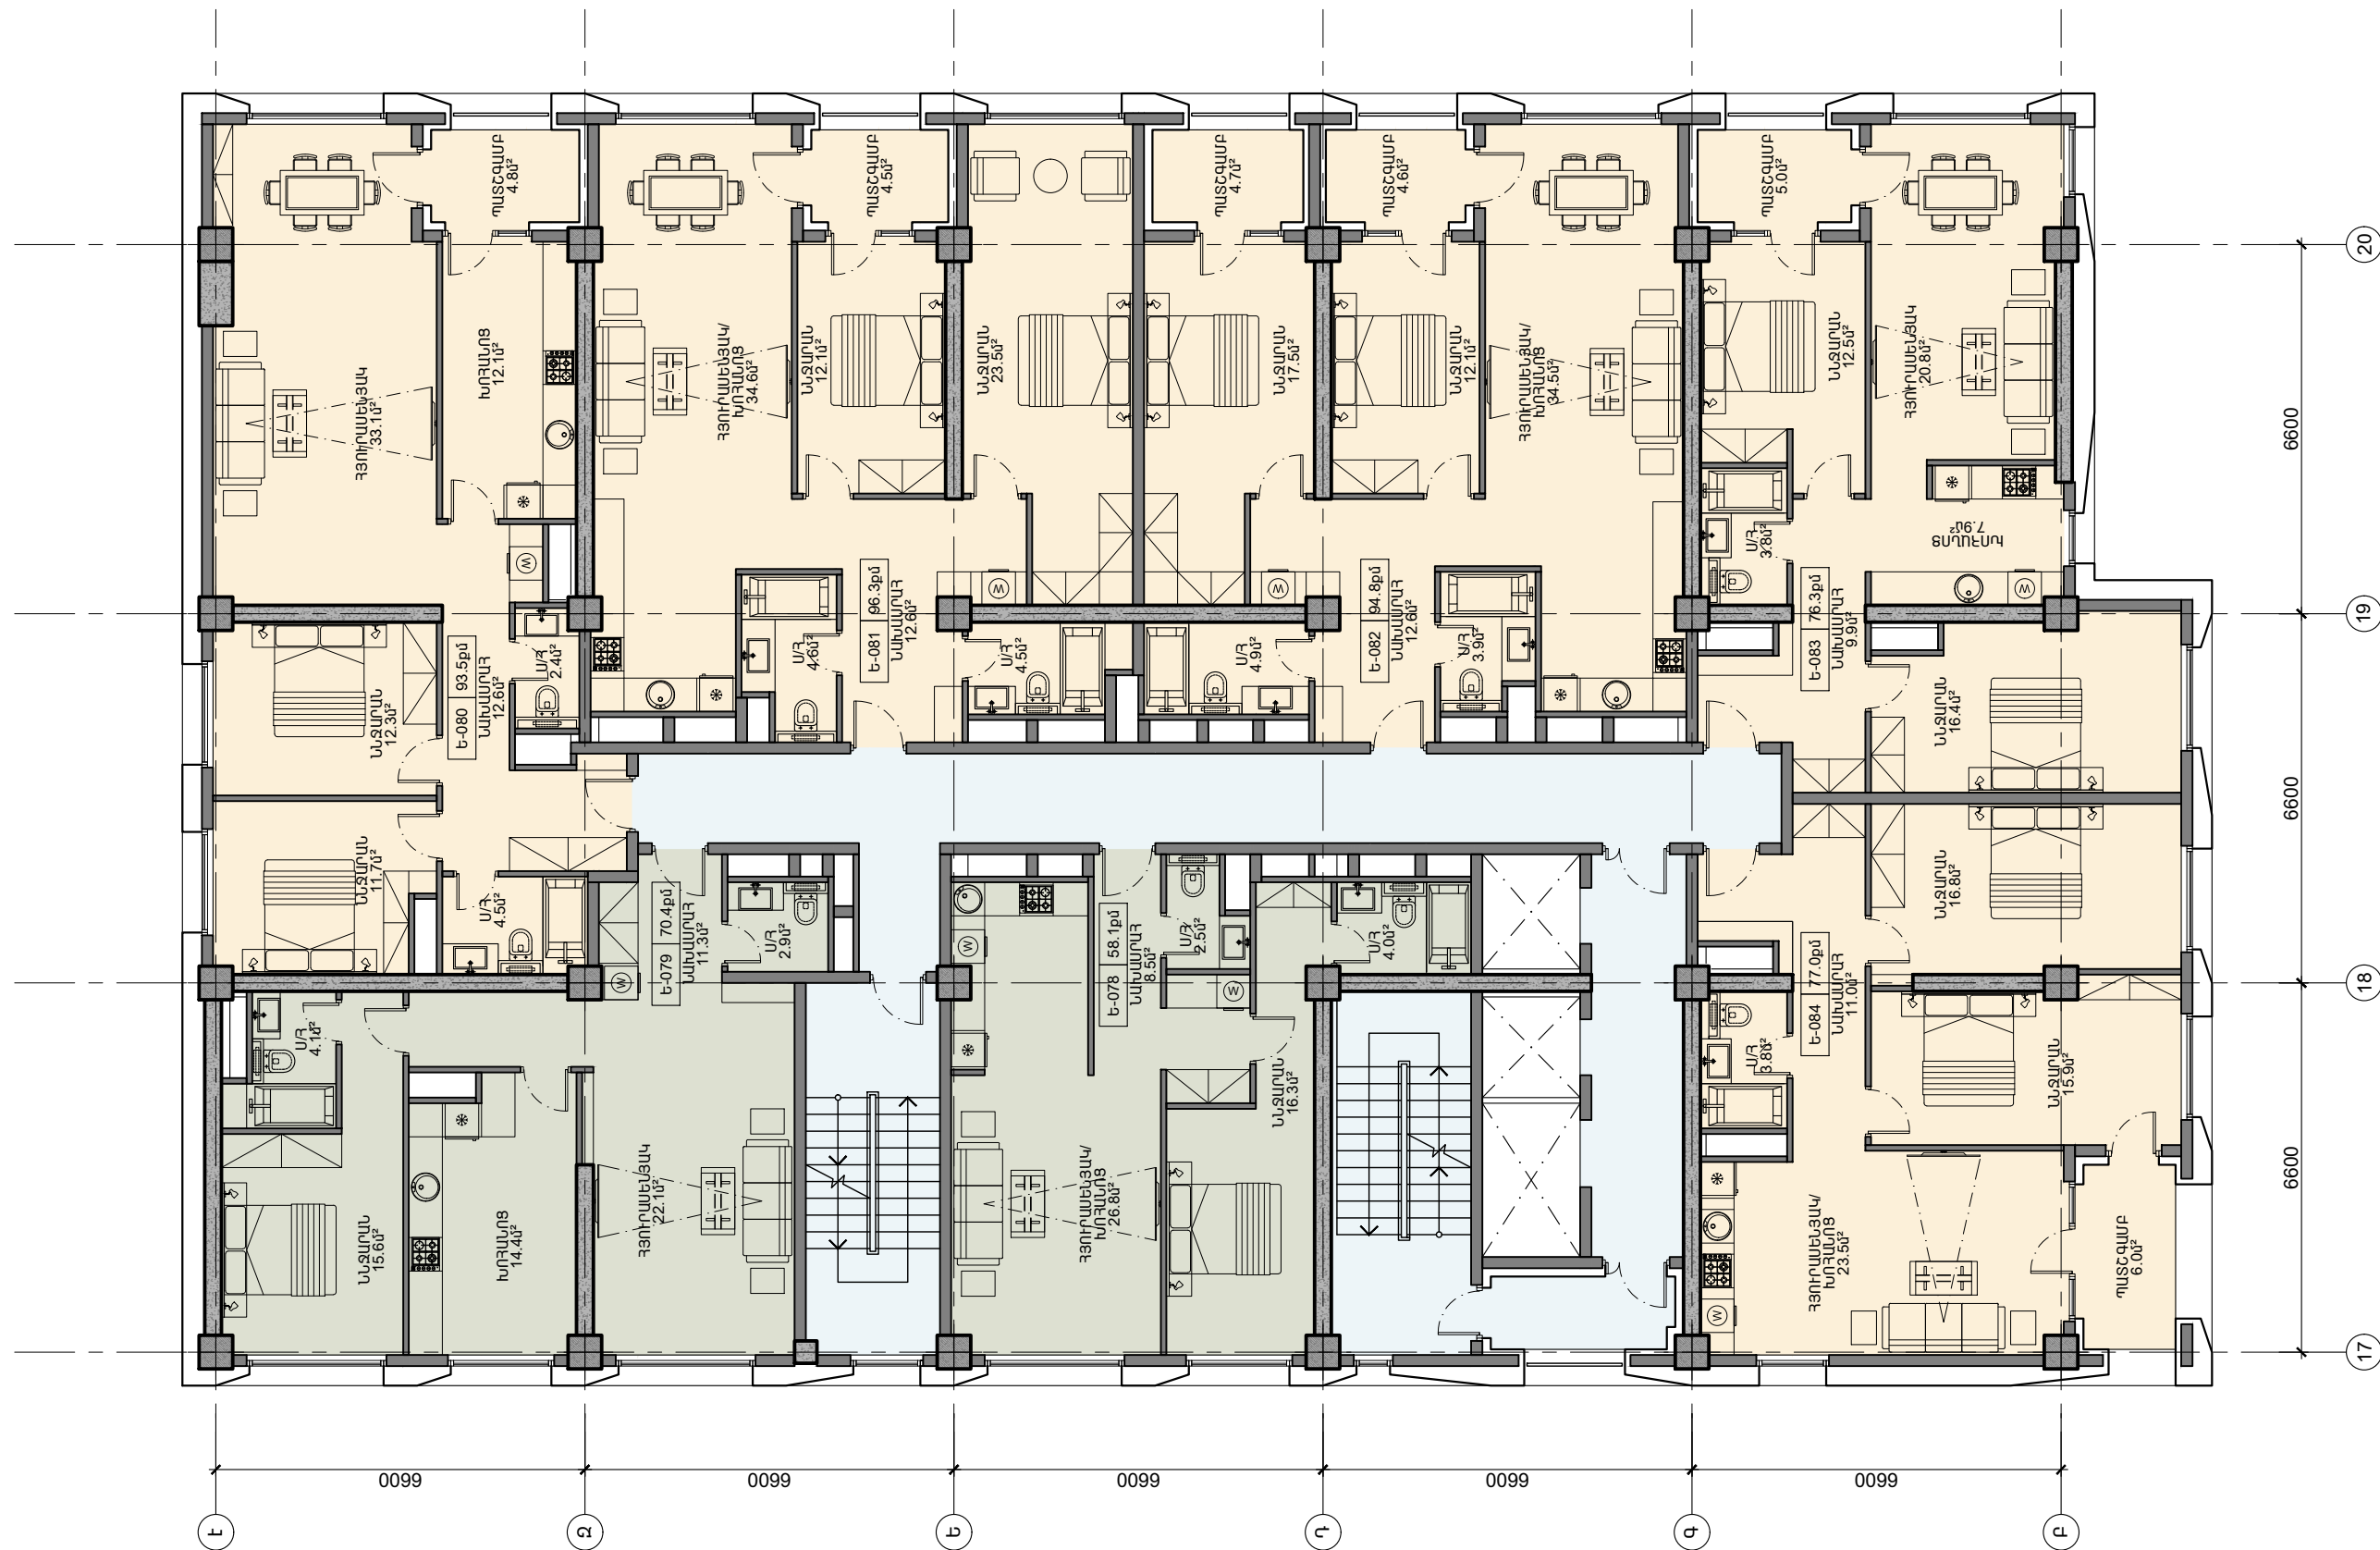


ԲԱԶՄԱԲԱՆԱԿԱՐԱՆ ԲՆԱԿԵԼԻ ՀԱՄԱԼԻՐԻ ԿԱՌՈՒՑՄԱՆ ՆԱԽԱԳԻԾ ՀԱՍՑԵ՝ ԳՂ ք. ԵՐԵՎԱՆ, ՆՈՐ-ՆՈՐԹ ԿԱՐԶԱԿԱՆ ՇՐՋԱՆ, Ա. ՀՈՎՀԱՆՆԻՍՅԱՆ ՓՈՐՈՑ 21 ԿԱՌՈՒՑԱՊԱՏՈՂ՝ «ԶՈՐԻ ԹԱՂ» ՍՊԸ				
ՃԱՐՏԱՐԱՊԵՏԱԿԱՆ ՄԱՍ ՄԱՍՆԱՇՇԵՆՔ «Ե»		ՓՈՒԼ	ԹԵՐԹ	ԹԵՐԹԵՐ
		Ն	ՃՄ-28	
13-ՐԴ ՀԱՐԿԻ ՀԱՏԱԿԱԳԻԾ +40.800 ՆԻՇՈՒՄ Մ 1:125				

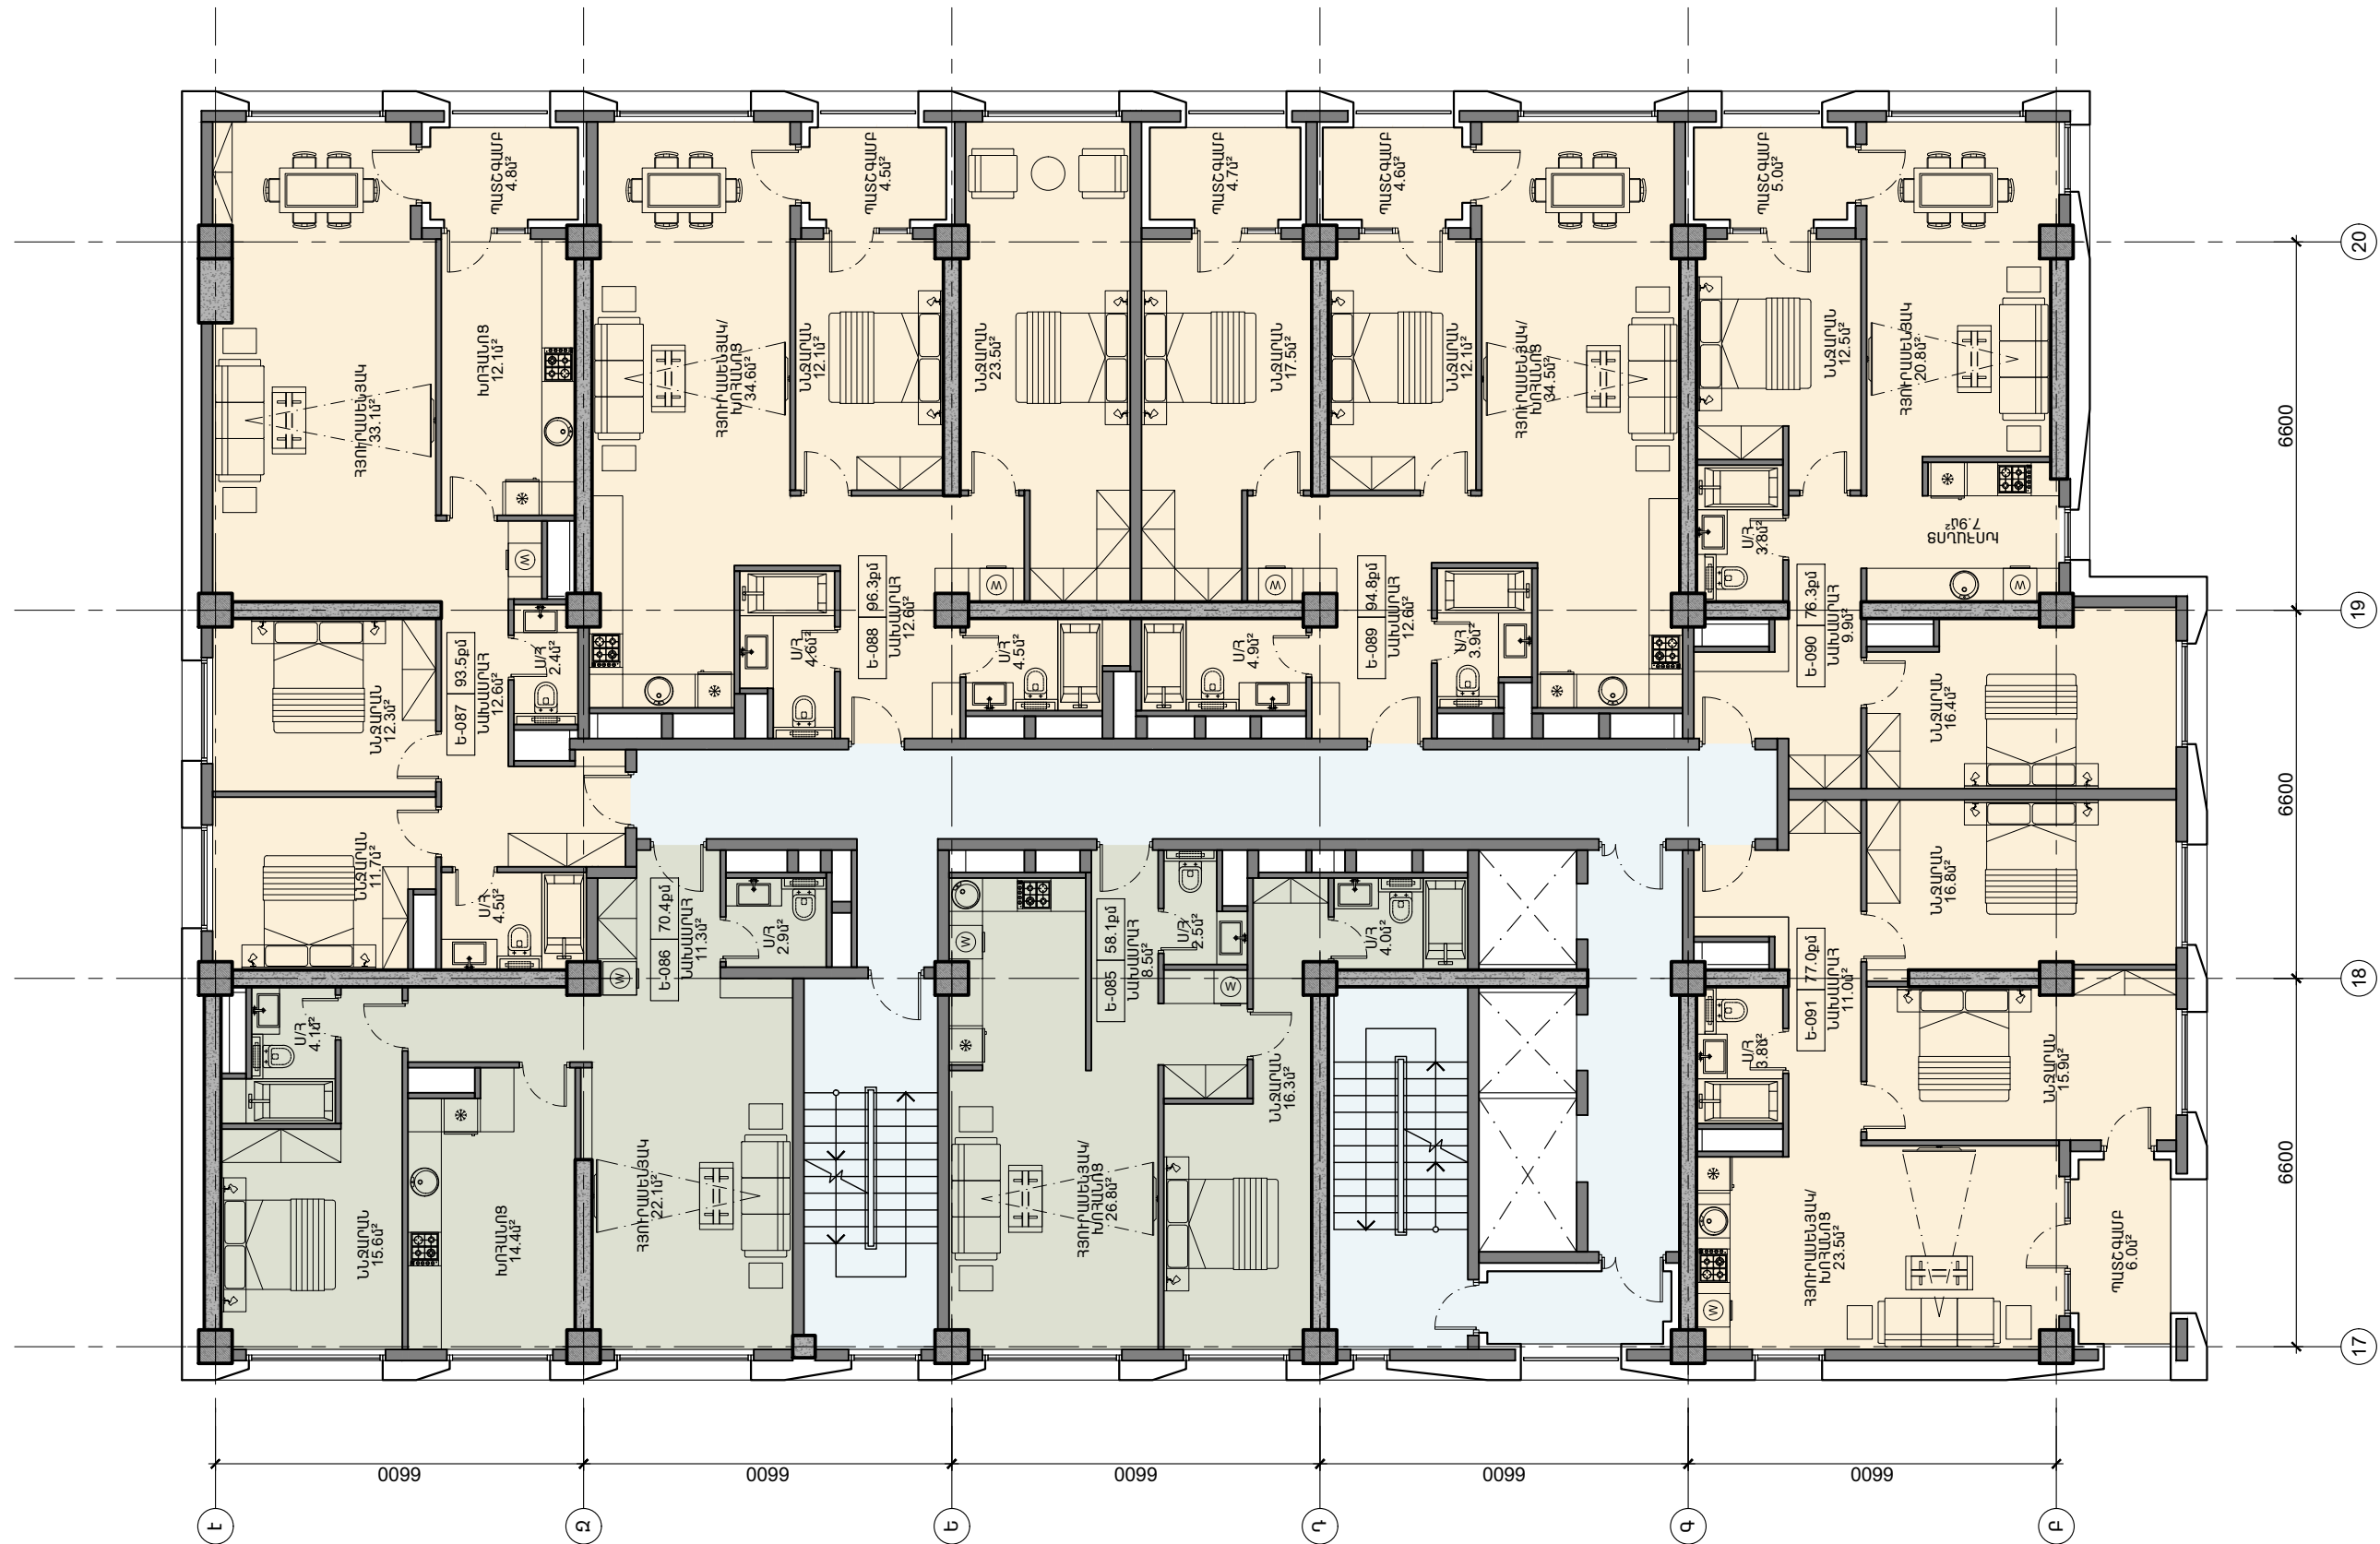


ԲԱԶՄԱԲՆԱԿԱՐԱՆ ԲՆԱԿԵԼԻ ՀԱՄԱԼԻՐԻ ԿԱՌՈՒՑՄԱՆ ՆԱԽԱԳԻԾ ՀԱՍՑԵ՝ ԳՂ Բ. ԵՐԵՎԱՆ, ՆՈՐ-ՆՈՐԲ ԿԱՐԶԱԿԱՆ ՇՐՋԱՆ, Ա. ՀՈՎՀԱՆՆԻՍՅԱՆ ՓՈՐՈՑ 21 ԿԱՌՈՒՑԱՊԱՏՈՂ՝ «ԶՈՐԻ ԹԱՂ» ՍՊԸ			
ՃԱՐՏԱՐԱՊԵՏԱԿԱՆ ՄԱՍ ՄԱՍՆԱՇԵՆՔ «Ե»		ՓՈՒԼ Ն	ԹԵՐԹ ՃՄ-29
14-ՐԴ ՀԱՐԿԻ ՀԱՏԱԿԱԳԻԾ +44.100 ՆԻՇՈՒՄ Մ 1:125			

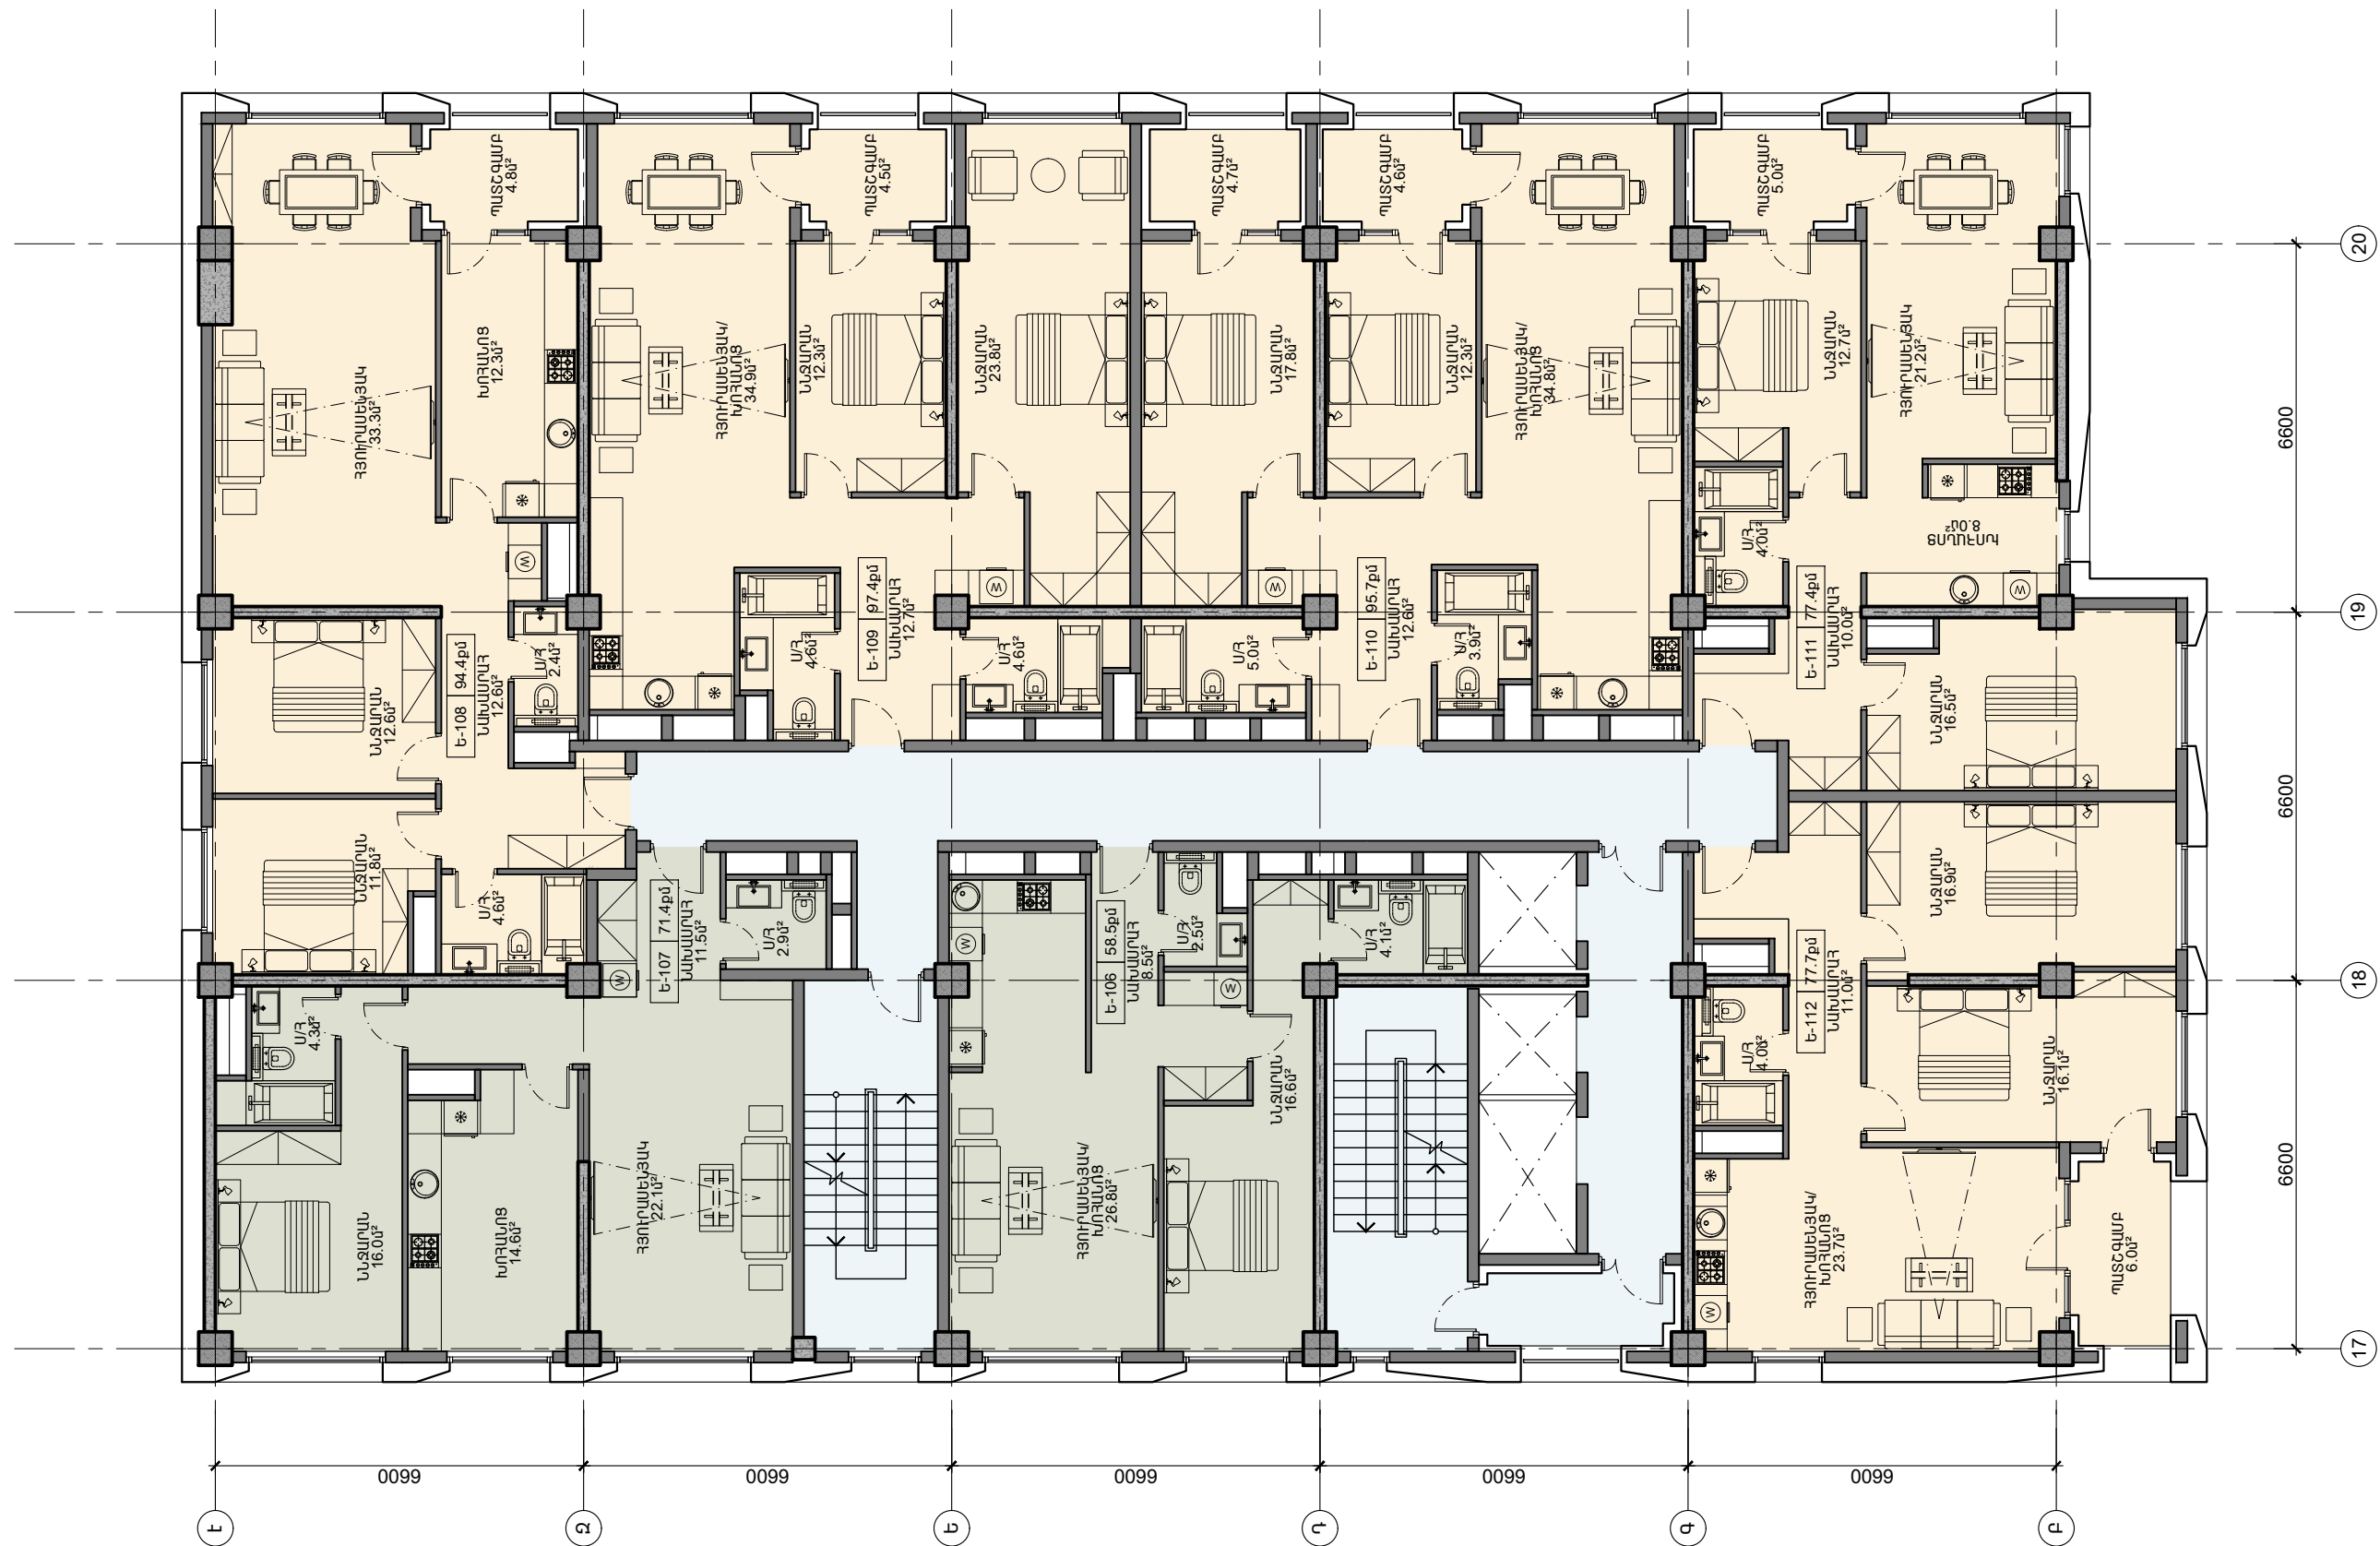


			ԲԱԶՄԱԲՆԱԿԱՐԱՆ ԲՆԱԿԵԼԻ ՀԱՄԱԼԻՐԻ ԿԱՌՈՒՑՄԱՆ ՆԱԽԱԳԻԾ ՀԱՍՑԵ՝ ԳՂ ք. ԵՐԵՎԱՆ, ՆՈՐ-ՆՈՐԹ ԿԱՐԶԱԿԱՆ ՇՐՋԱՆ, Ա. ՀՈՎՀԱՆՆԻՍՅԱՆ ՓՈՐՈՑ 21 ԿԱՌՈՒՑԱՊԱՏՈՂ՝ «ԶՈՐԻ ԹԱՂ» ՍՊԸ			
			ՃԱՐՏԱՐԱՊԵՏԱԿԱՆ ՄԱՍ ՄԱՍՆԱՇԵՆՔ «Ե»	ՓՈՒԼ	ԹԵՐԹ	ԹԵՐԹԵՐ
				Ն	ՃՄ-32	
			17-ՐԴ ՀԱՐԿԻ ՀԱՏԱԿԱԳԻԾ +54.000 ՆԻՇՈՒՄ Մ 1:125			

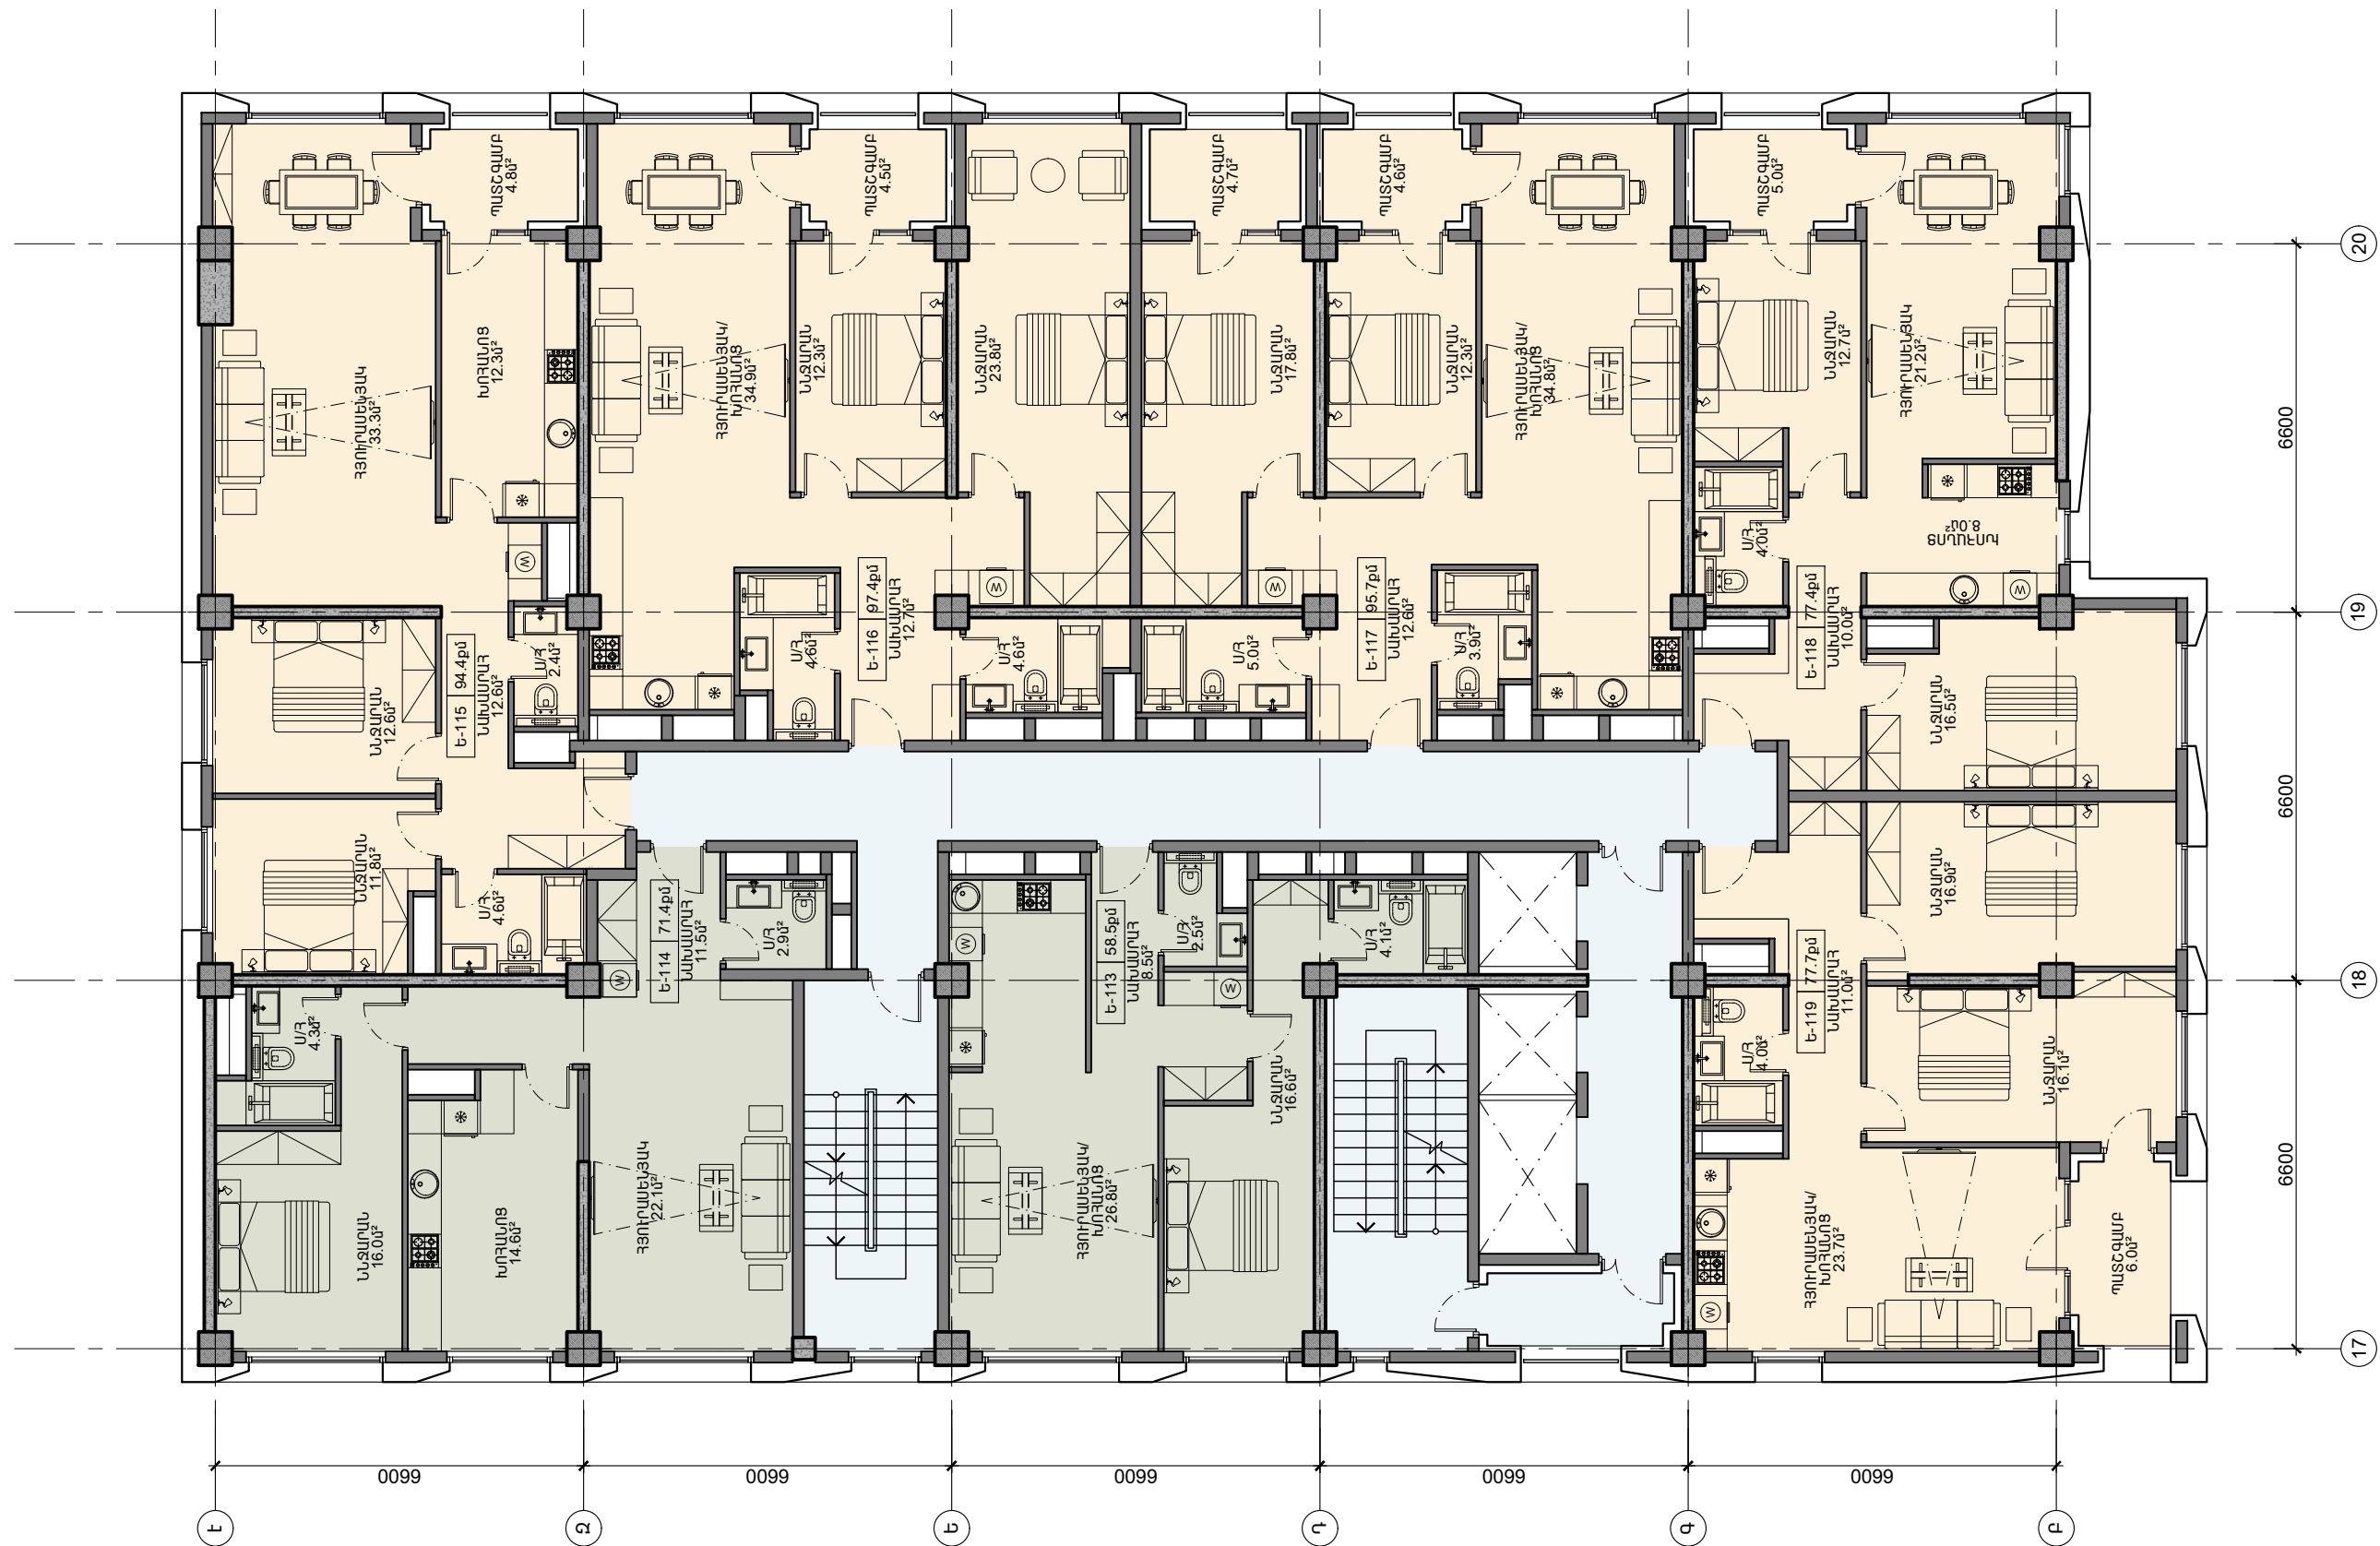

			ԲԱԶՄԱԲՆԱԿԱՐԱՆ ԲՆԱԿԵԼԻ ՀԱՄԱԼԻՐԻ ԿԱՌՈՒՑՄԱՆ ՆԱԽԱԳԻԾ			
			ՀԱՍՑԵ՝ ՀՀ ք. ԵՐԵՎԱՆ, ՆՈՐ-ՆՈՐԹ ԿԱՐԶԱԿԱՆ ՇՐՋԱՆ, Ա. ՀՈՎՀԱՆՆԻՍՅԱՆ ՓՈՐՈՑ 21			
			ԿԱՌՈՒՑԱՊԱՏՈՂ՝ «ԶՈՐԻ ԹԱՂ» ՍՊԸ			
			ՃԱՐՏԱՐԱՊԵՏԱԿԱՆ ՄԱՍ ՄԱՍՆԱՇԵՆՔ «Ե»	ՓՈՒԼ	ԹԵՐԹ	ԹԵՐԹԵՐ
				Ն	ՃՄ-33	
			18-ՐԴ ՀԱՐԿԻ ՀԱՏԱԿԱԳԻԾ +57.300 ՆԻՇՈՒՄ Մ 1:125			

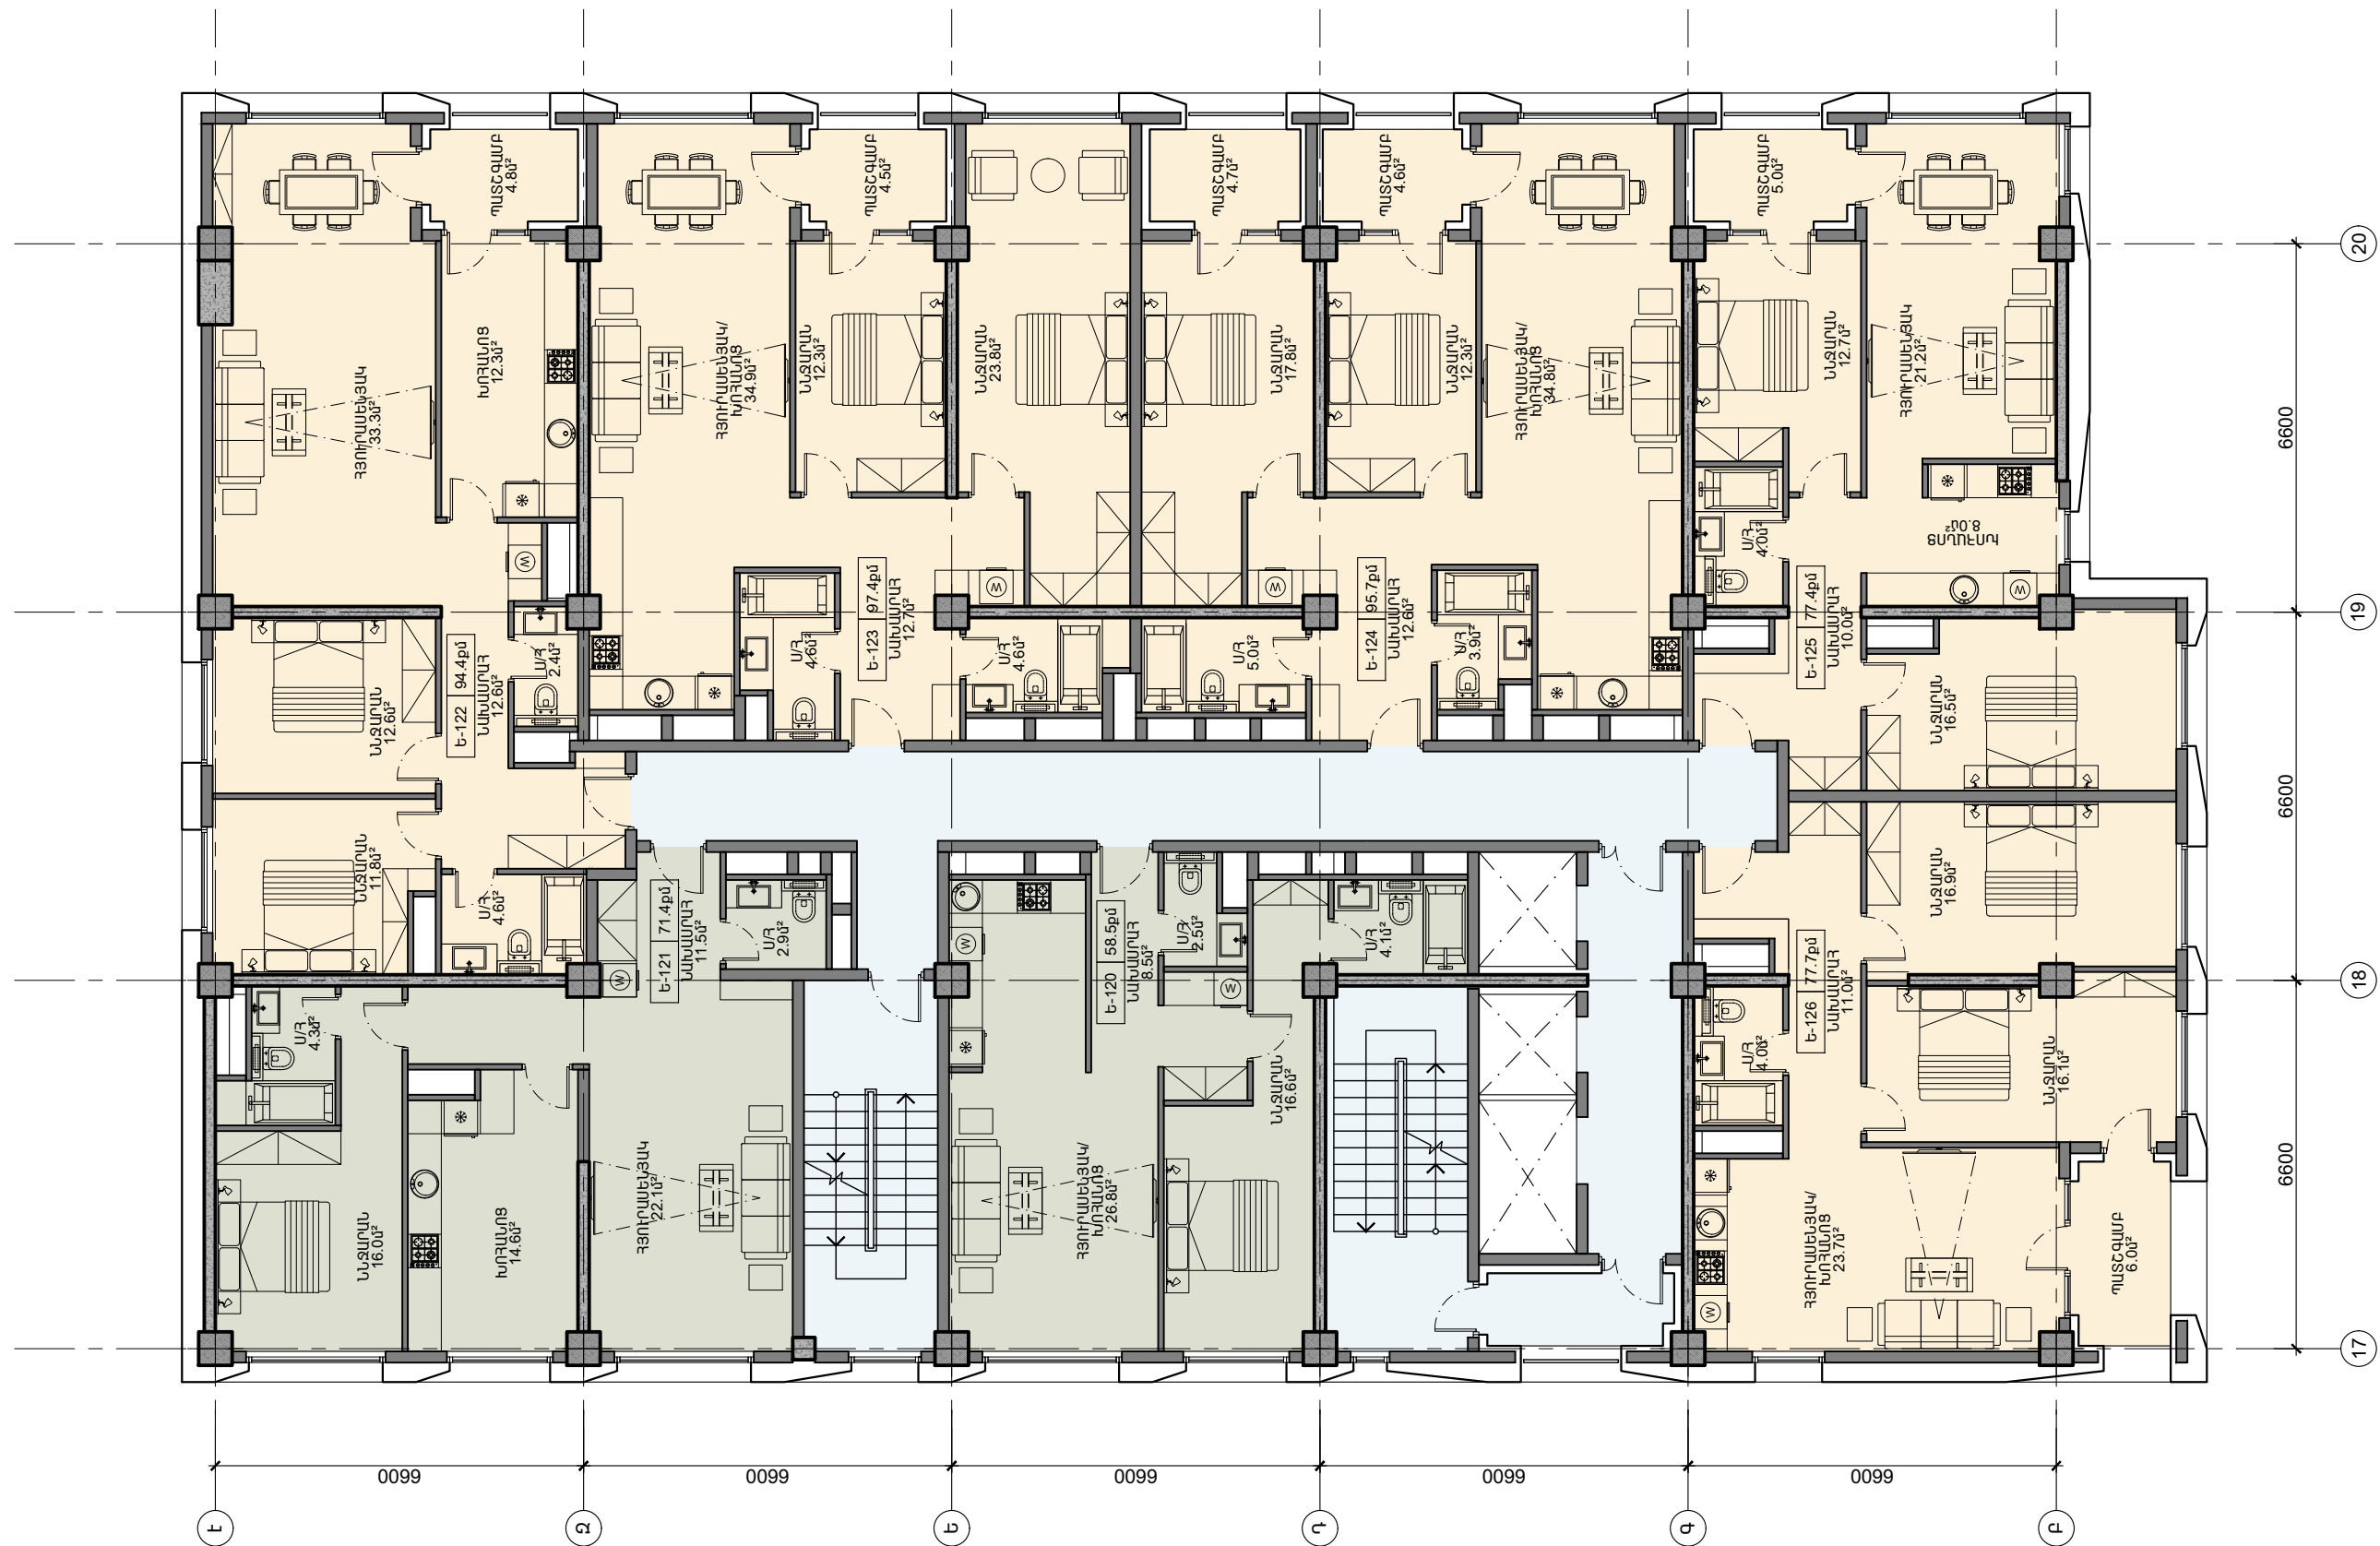

			ԲԱԶՄԱԲՆԱԿԱՐԱՆ ԲՆԱԿԵԼԻ ՀԱՄԱԼԻՐԻ ԿԱՌՈՒՑՄԱՆ ՆԱԽԱԳԻԾ			
			ՀԱՍՑԵ՝ ՀՀ ք. ԵՐԵՎԱՆ, ՆՈՐ-ՆՈՐԹ ԿԱՐԶԱԿԱՆ ՇՐՋԱՆ, Ա. ՀՈՎՀԱՆՆԻՍՅԱՆ ՓՈՐՈՑ 21			
			ԿԱՌՈՒՑԱՊԱՏՈՂ՝ «ԶՈՐԻ ԹԱՂ» ՍՊԸ			
			ՃԱՐՏԱՐԱՊԵՏԱԿԱՆ ՄԱՍ ՄԱՍՆԱՇԵՆՔ «Ե»	ՓՈՒԼ	ԹԵՐԹ	ԹԵՐԹԵՐ
				Ն	ՃՄ-33	
			19-ՐԴ ՀԱՐԿԻ ՀԱՏԱԿԱԳԻԾ +60.600 ՆԻՇՈՒՄ Մ 1:125			

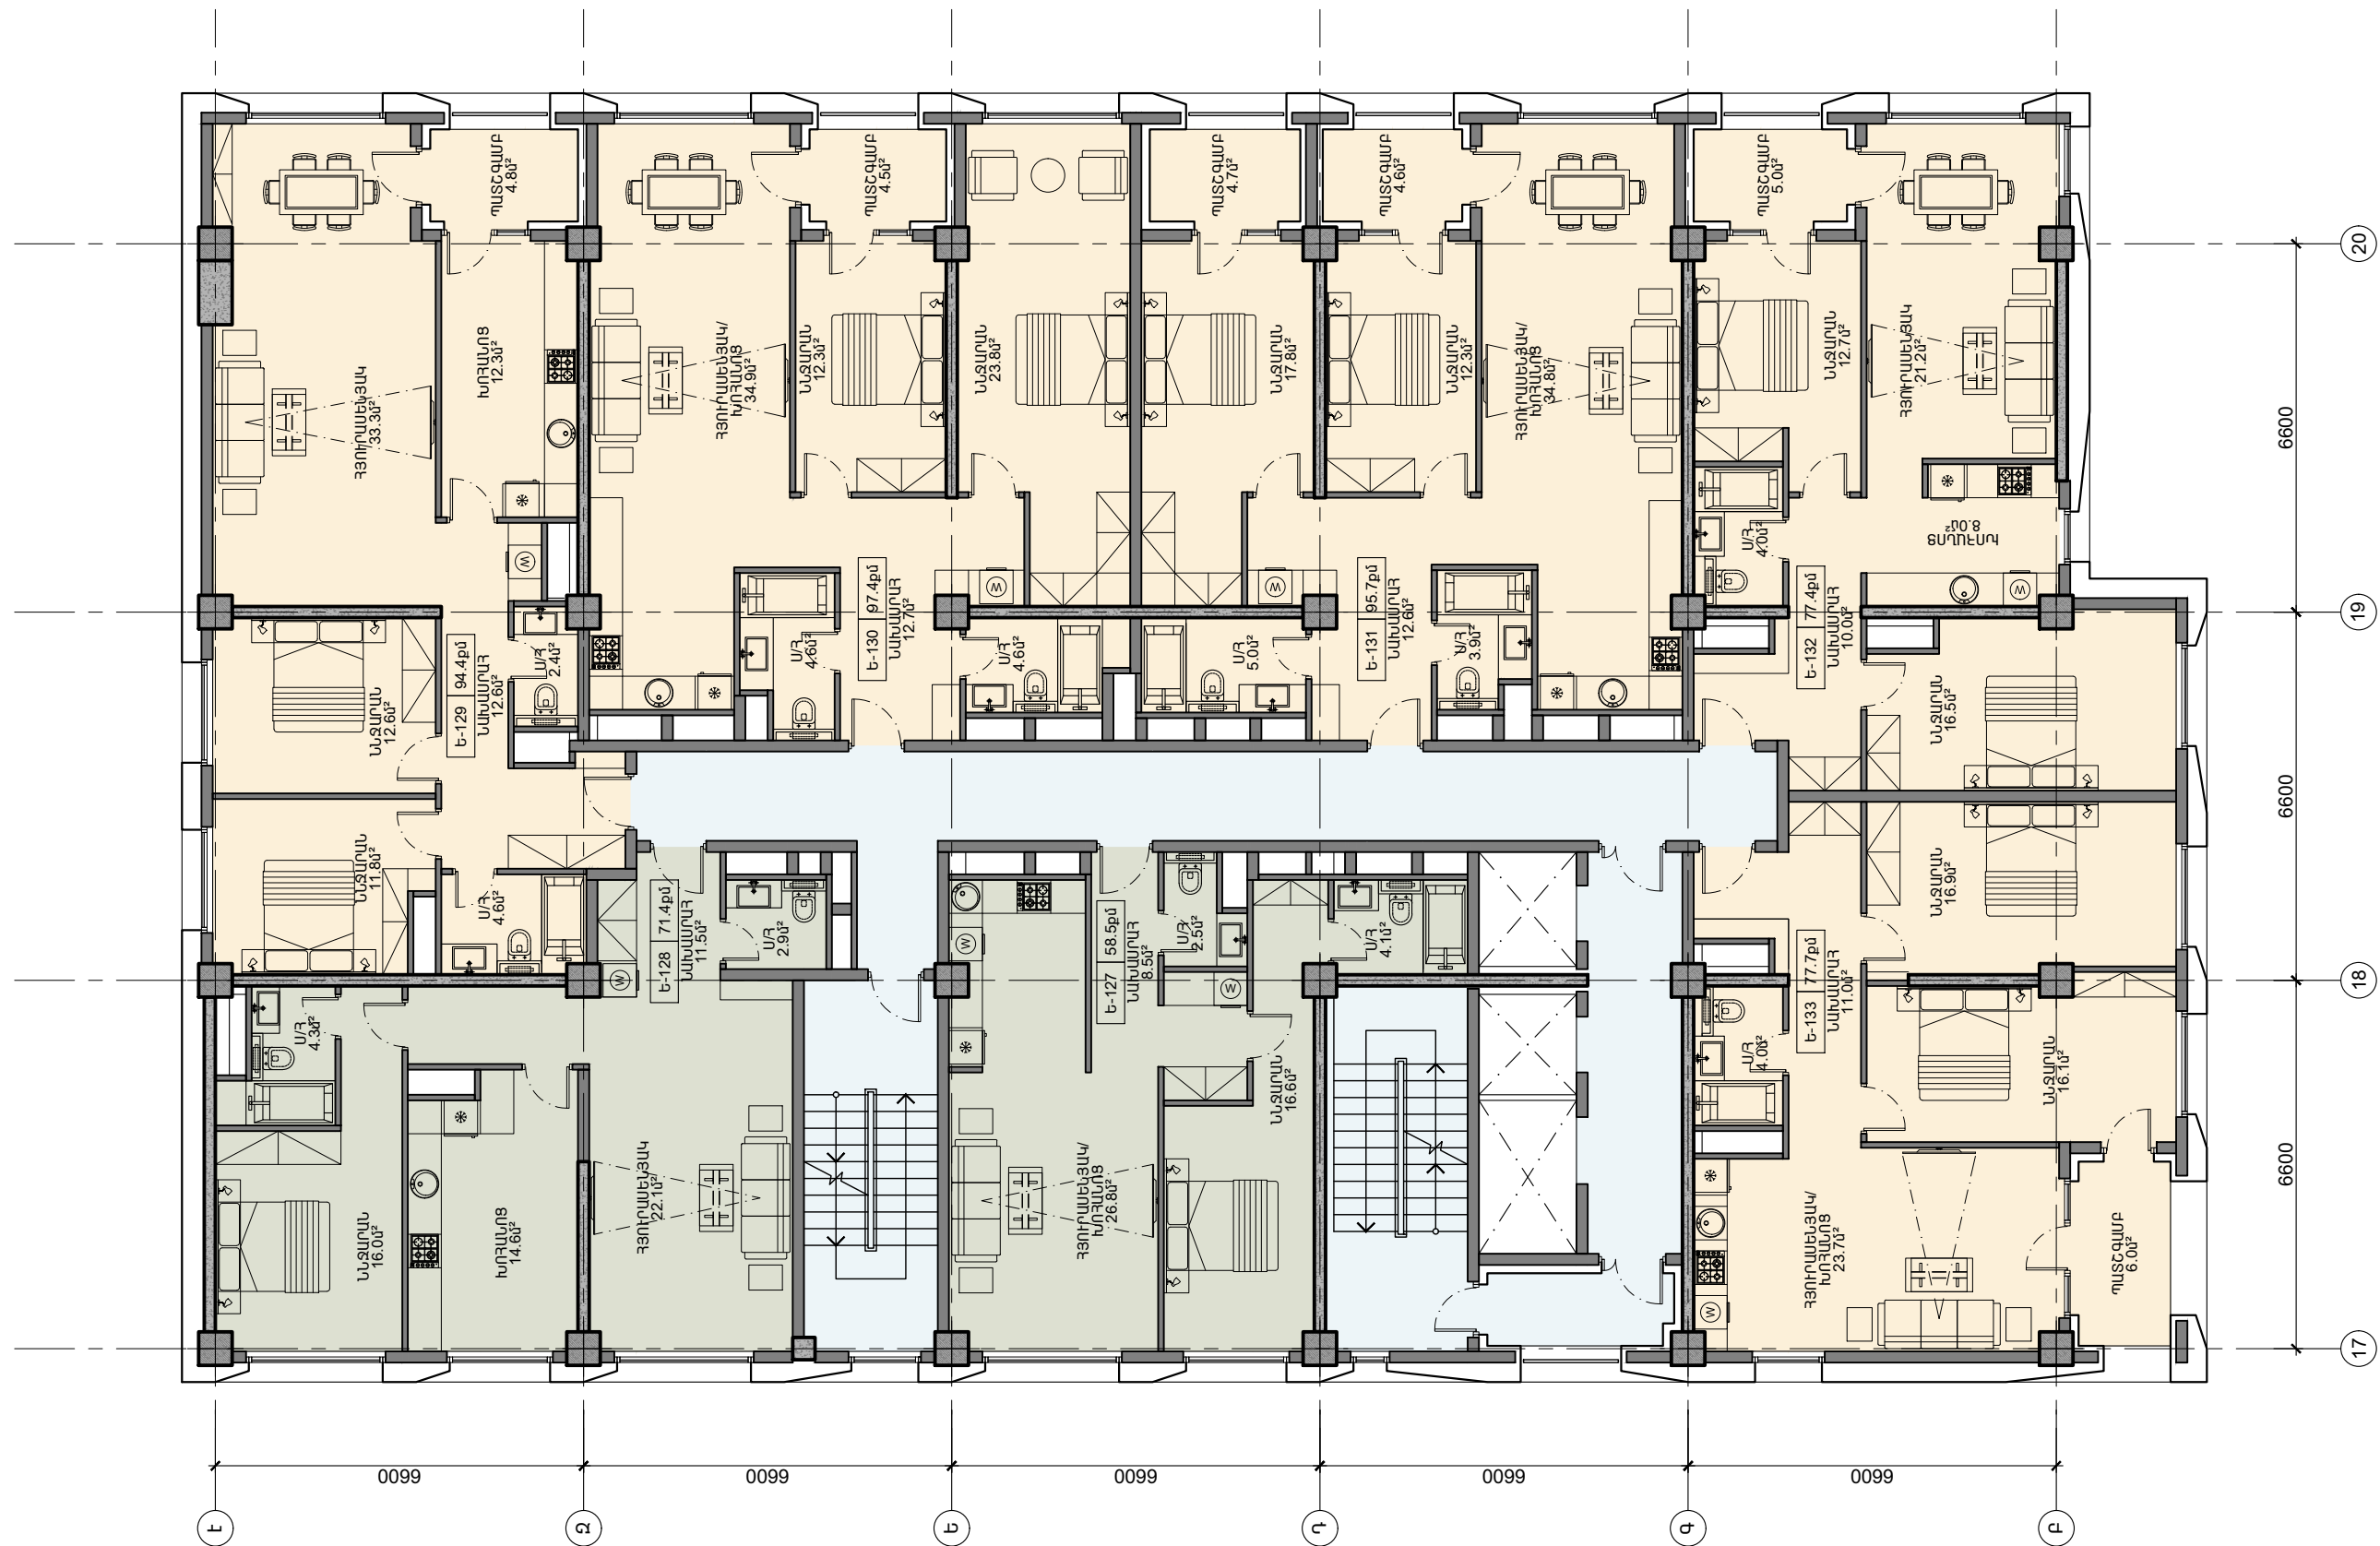

			ԲԱԶՄԱԲԱՆԱԿԱՐԱՆ ԲՆԱԿԵԼԻ ՀԱՄԱԼԻՐԻ ԿԱՌՈՒՑՄԱՆ ՆԱԽԱԳԻԾ ՀԱՍՑԵ՝ ՀՀ ք. ԵՐԵՎԱՆ, ՆՈՐ-ՆՈՐԹ ԿԱՐԶԱԿԱՆ ՇՐՋԱՆ, Ա. ՀՈՎՀԱՆՆԻՍՅԱՆ ՓՈՐՈՑ 21 ԿԱՌՈՒՑԱԴԱՐՈՂ՝ «ԶՈՐԻ ԹԱՂ» ՍՊԸ			
			ՃԱՐՏԱՐԱՊԵՏԱԿԱՆ ՄԱՍ ՄԱՍՆԱՇԵՆՔ «Ե»	ՓՈՒԼ	ԹԵՐԹ	ԹԵՐԹԵՐ
				Ն	ՃՄ-33	
			20-ՐԴ ՀԱՐԿԻ ՀԱՏԱԿԱԳԻԾ +63.900 ՆԻՇՈՒՄ Մ 1:125			